
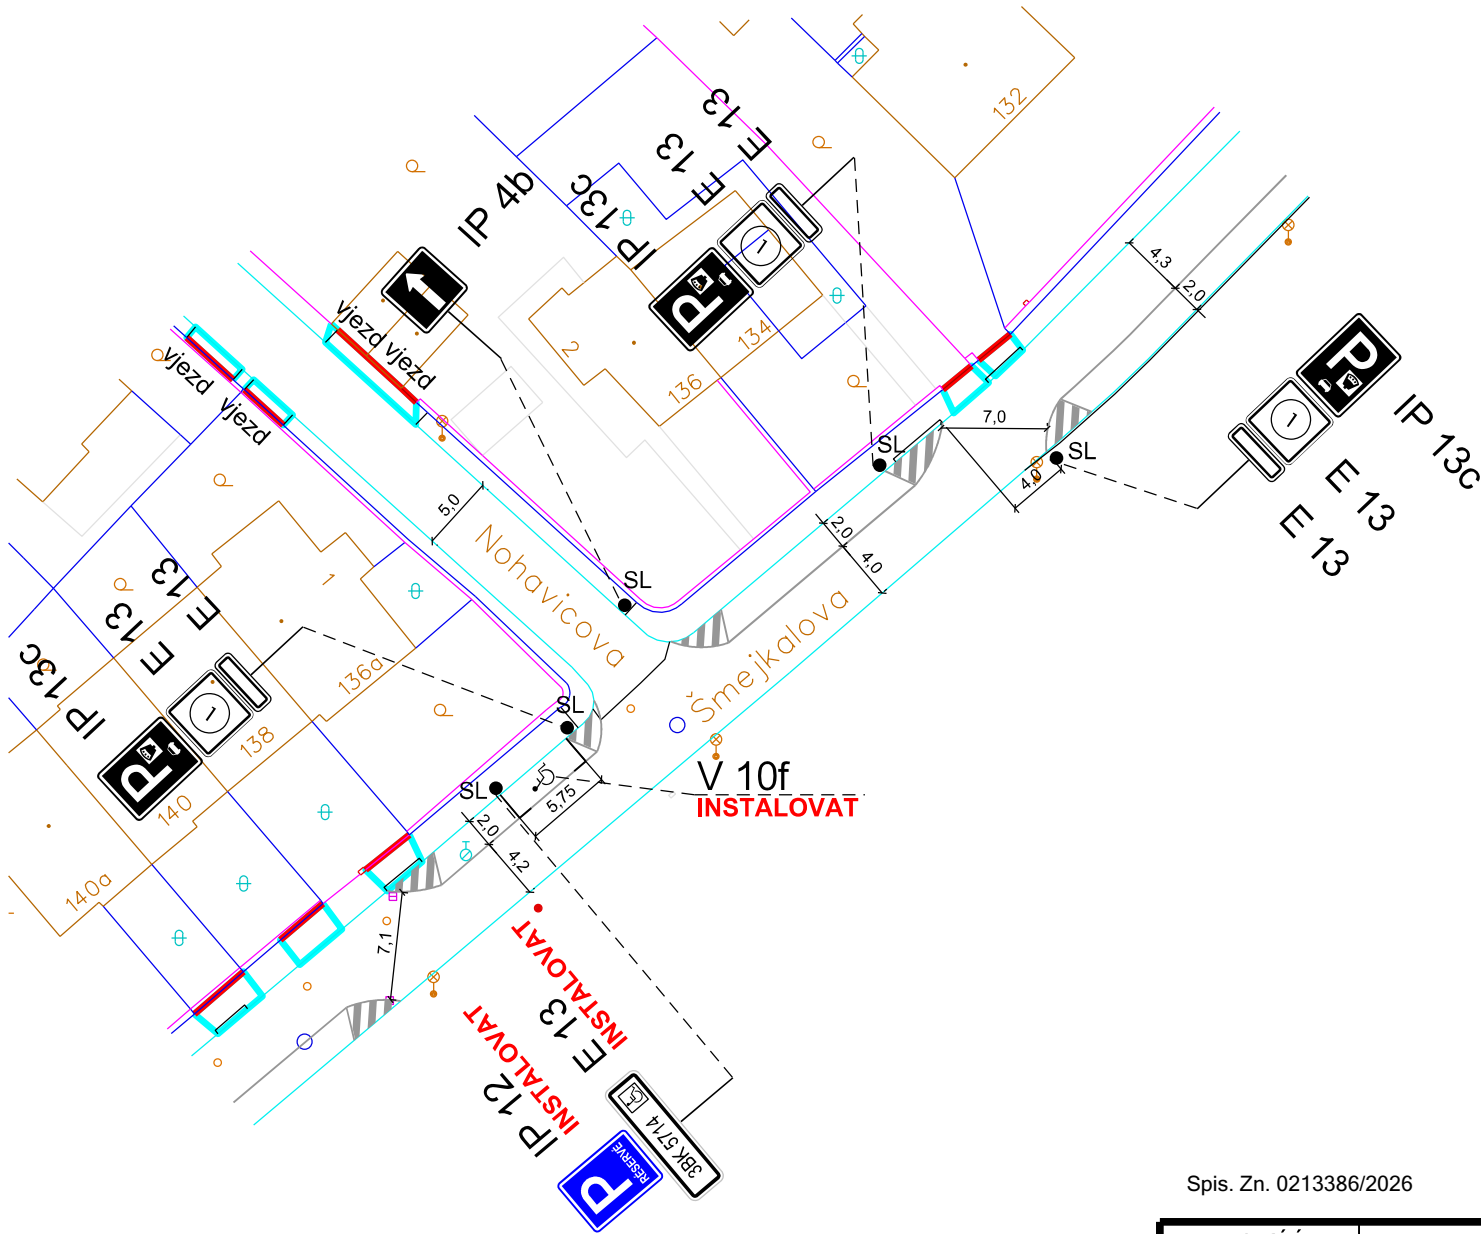


UL. ŠMEJKALOVA - MK

Pozn.: DZ bude realizováno podle TP65 a TP133.
BKOM souhlasí za vlastníka komunikace s vydáním rozhodnutí o povolení zvláštního užívání silnice nebo místní komunikace pro zřizování vyhrazeného parkovacího stání na dobu jednoho roku, nejdéle však do zavedení oblastí placeného stání, v souladu s příslušným nařízením statutárního města Brna, kterým se vymezují místní komunikace nebo jejich úseky, jež lze užít ke stání vozidel jen po zaplacení ceny.

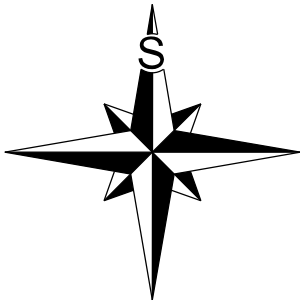

LEGENDA:

B 1

B 1

B 1

Instalovat

Odstranit

V 1a

V 1a

V 1a

Instalovat

Odstranit

DOPRAVNÍ ZNAČENÍ STÁVAJÍCÍ

DOPRAVNÍ ZNAČENÍ NAVRHOVANÉ

DOPRAVNÍ ZNAČENÍ RUŠENÉ

Spis. Zn. 0213386/2026

02.06.2026

Brněnské komunikace

Brněnské komunikace a.s.

639 00 Brno | IČ: 507 33 098 | DIČ: CZ 607 33 098

VEDOUCÍ ÚDI	GENER. PROJEKTANT	VYPRACOVAL	KONTROLOVAL	Brněnské komunikace ÚTVAR DOPRAVNÍHO INŽENÝRSTVÍ	
ING. M. PERNICA	BC. P. SEDLÁK	BC. P. SEDLÁK	ING. J. NEŠPOR		
OBJEDNATEL DOKUMENTACE: STATUTÁRNÍ MĚSTO BRNO				DATUM	ČERVEN 2024
NÁZEV AKCE:				FORMÁT	A3
PŘECHODNÉ DOPRAVNÍ ZNAČENÍ				STUPEŇ	
ŠMEJKALOVA - MK				MĚŘÍTKO	1:500
				Č. ZAKÁZKY	0508-2026
NÁZEV VÝKRESU:				ČÍSLO PARÉ	ČÍSLO VÝKRESU
PŘECHODNÉ DOPRAVNÍ ZNAČENÍ, VPS PRO ZDRAVOTNĚ POSTIŽENÉHO OBČANA					01.1