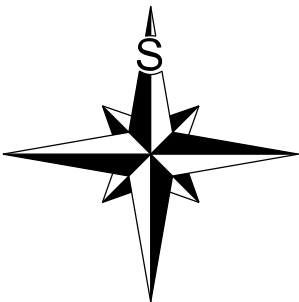
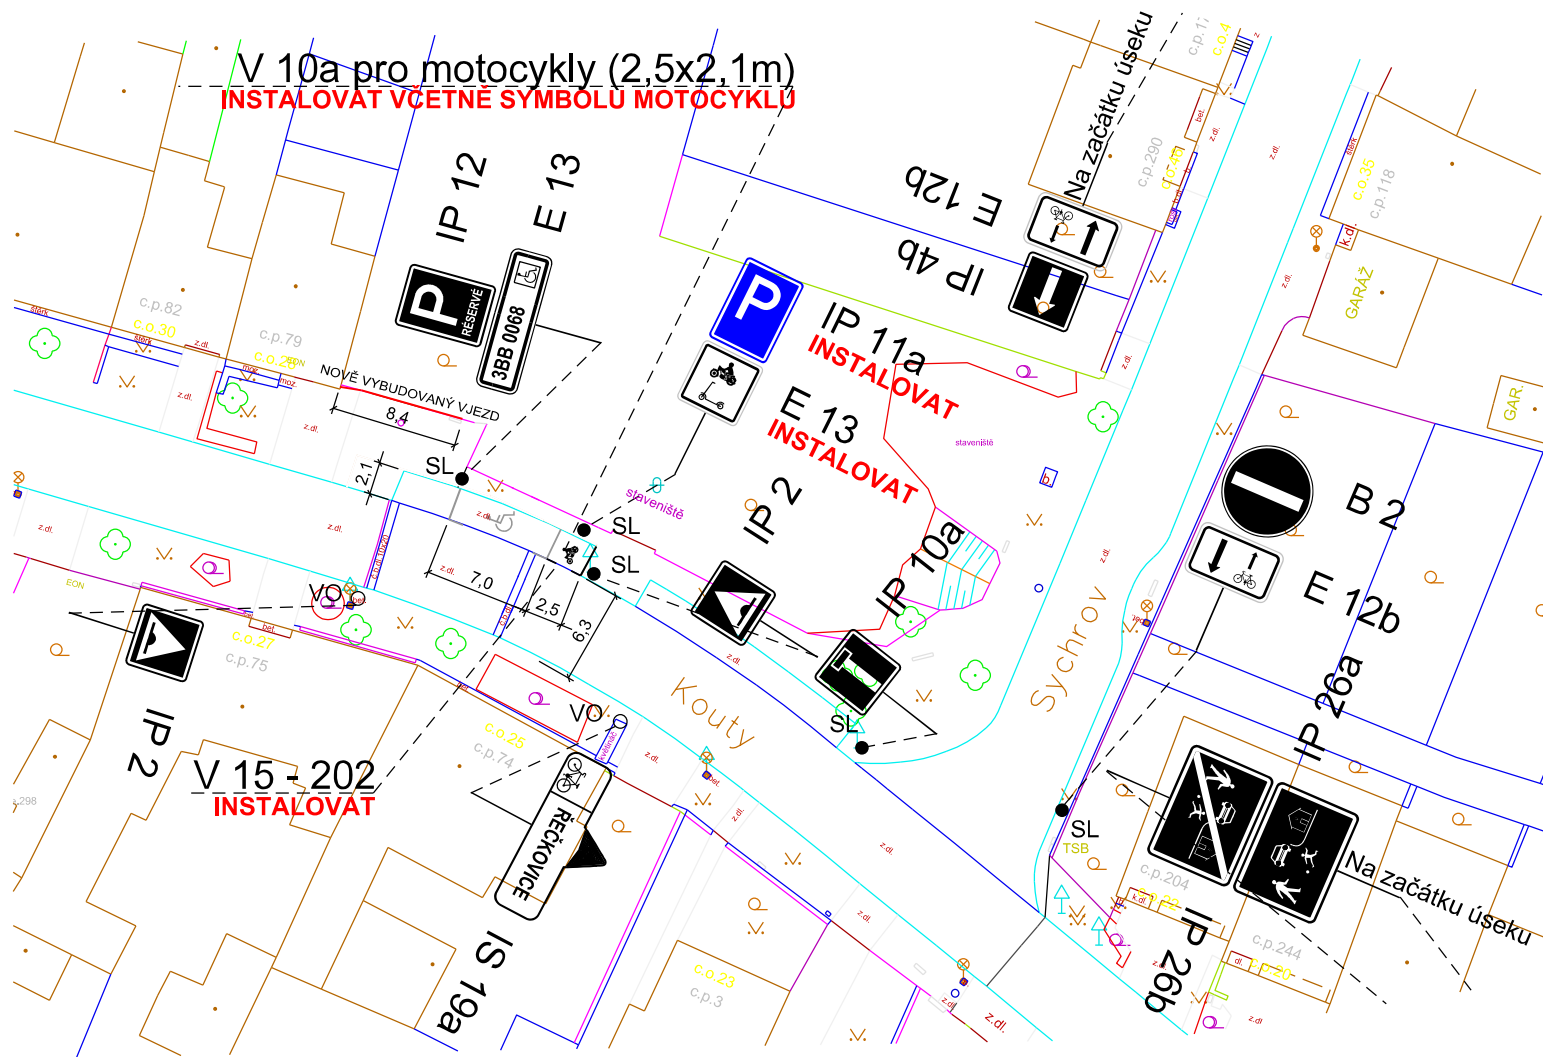


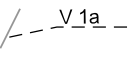
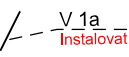
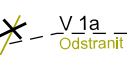
UL. KOUTY - MK



- Pozn.:
- DZ musí být realizováno podle TP 65 a TP 133
 - výkresová dokumentace byla vypracována na žádost ÚMČ Brno - Ivanovice, za účelem instalace IP11a + E13 + VDZ
 - navazuje na výkresovou dokumentaci, přesun vyhrazeného parkovacího stání pro ZTP



LEGENDA:

- | | | | |
|---|-------------------|---|-----------------------------|
|  | B 1 |  | DOPRAVNÍ ZNAČENÍ STÁVAJÍCÍ |
|  | B 1
Instalovat |  | DOPRAVNÍ ZNAČENÍ NAVRHOVANÉ |
|  | B 1
Odstranit |  | DOPRAVNÍ ZNAČENÍ RUŠENÉ |

VEDOUČÍ ÚDI	GENER. PROJEKTANT	VYPRACOVAL	KONTROLOVAL	 Brněnské komunikace ÚTVAR DOPRAVNÍHO INŽENÝRSTVÍ	
ING. M. PERNICA	M. HORVÁTHOVÁ	M. HORVÁTHOVÁ	ING. Z. NEČAS		
OBJEDNATEL DOKUMENTACE: STATUTÁRNÍ MĚSTO BRNO				DATUM	DUBEN 2026
NÁZEV AKCE:				FORMÁT	A4
TRVALÉ DOPRAVNÍ ZNAČENÍ				STUPEŇ	
ULICE KOUTY - MK				MĚŘITKO	1:500
NÁZEV VÝKRESU:				Č. ZAKÁZKY	
PARKOVACÍ STÁNÍ PRO MOTOCYKLY				ČÍSLO PARÉ	ČÍSLO VÝKRESU
					02.1