



SCHÉMA 1

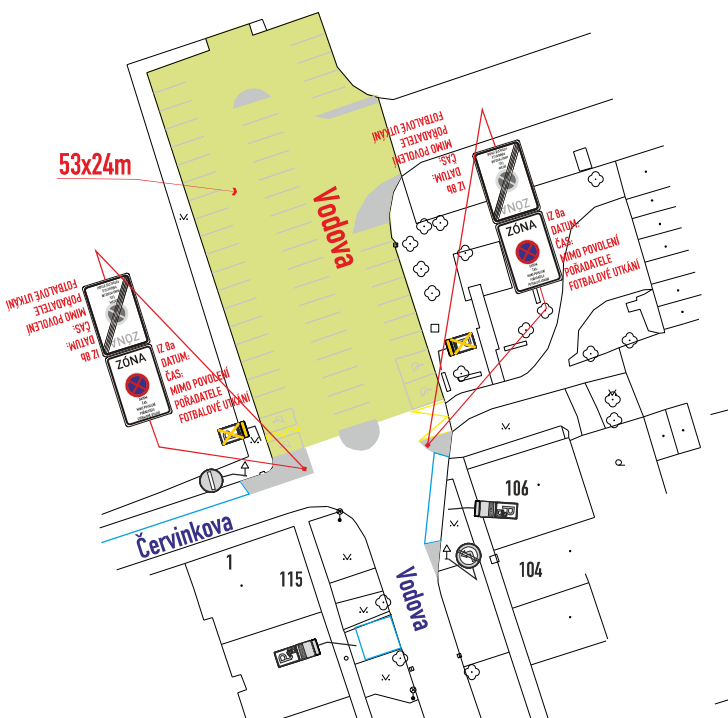

zábor P.míst: 1272m²

SCHÉMA 2

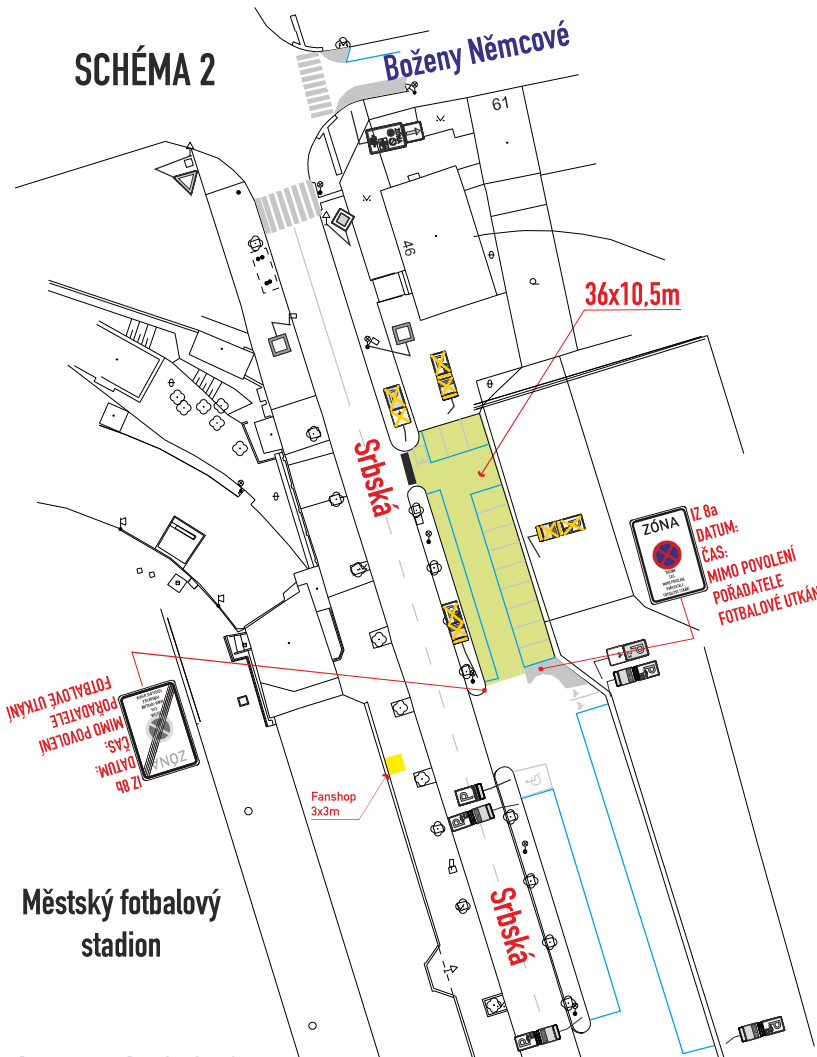

Městský fotbalový
stadion

zábor P.míst: 378m²
zábor chodníku 9m²

- B28, IZ 8a,b - osadit 7 dní předem
- DZ budou osazeny dle TP 65,66 a tech. listů pro osazování přenosného DZ, přechodného VZD dle TP 133,66

Legenda značení ve schématu /barva popisu :

- přenosné SDZ :
- stávající SDZ :
- stávající SDZ zakrýt / zrušit :
- zábor vozovky :
- zábor P.míst :
- zábor chodníku :

Lucie Vítka Pohodilová

VYPRACOVAL : Vosmek Filip	
KONTROLOVAL : Ing. Končelík Jiří	
obsah schématu : PŘECHODNÉ DOPRAVNÍ ZNAČENÍ zábor vozovky a P.míst	kontakt : SIGNEX, spol. s r.o., Holzova 138, 627 00 Brno Tel.: 545 226 021-4, míst: tel.: 602 58 23 25 Služba mimo pracovní dobu: tel.: 602 571 312 email: signex@signex.cz
místo akce/název : BRNO, ul. Vodova, Srbská, Červinkova fotbalové utkání FC Zbrojovka Brno	číslo objednávky / datum : 260508 24.6.2026
	strana : 1

SCHÉMA 3


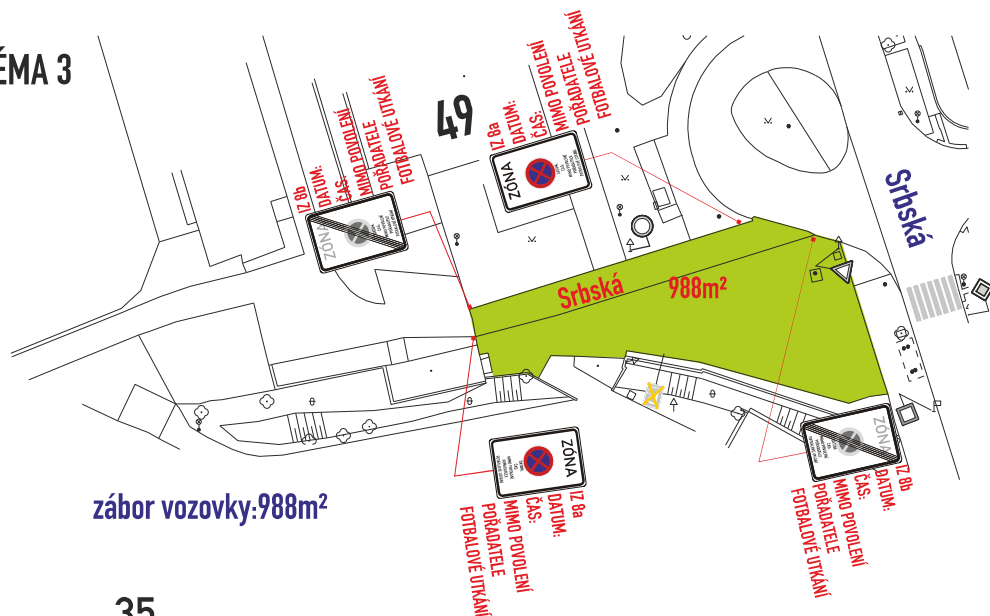



SCHÉMA 4

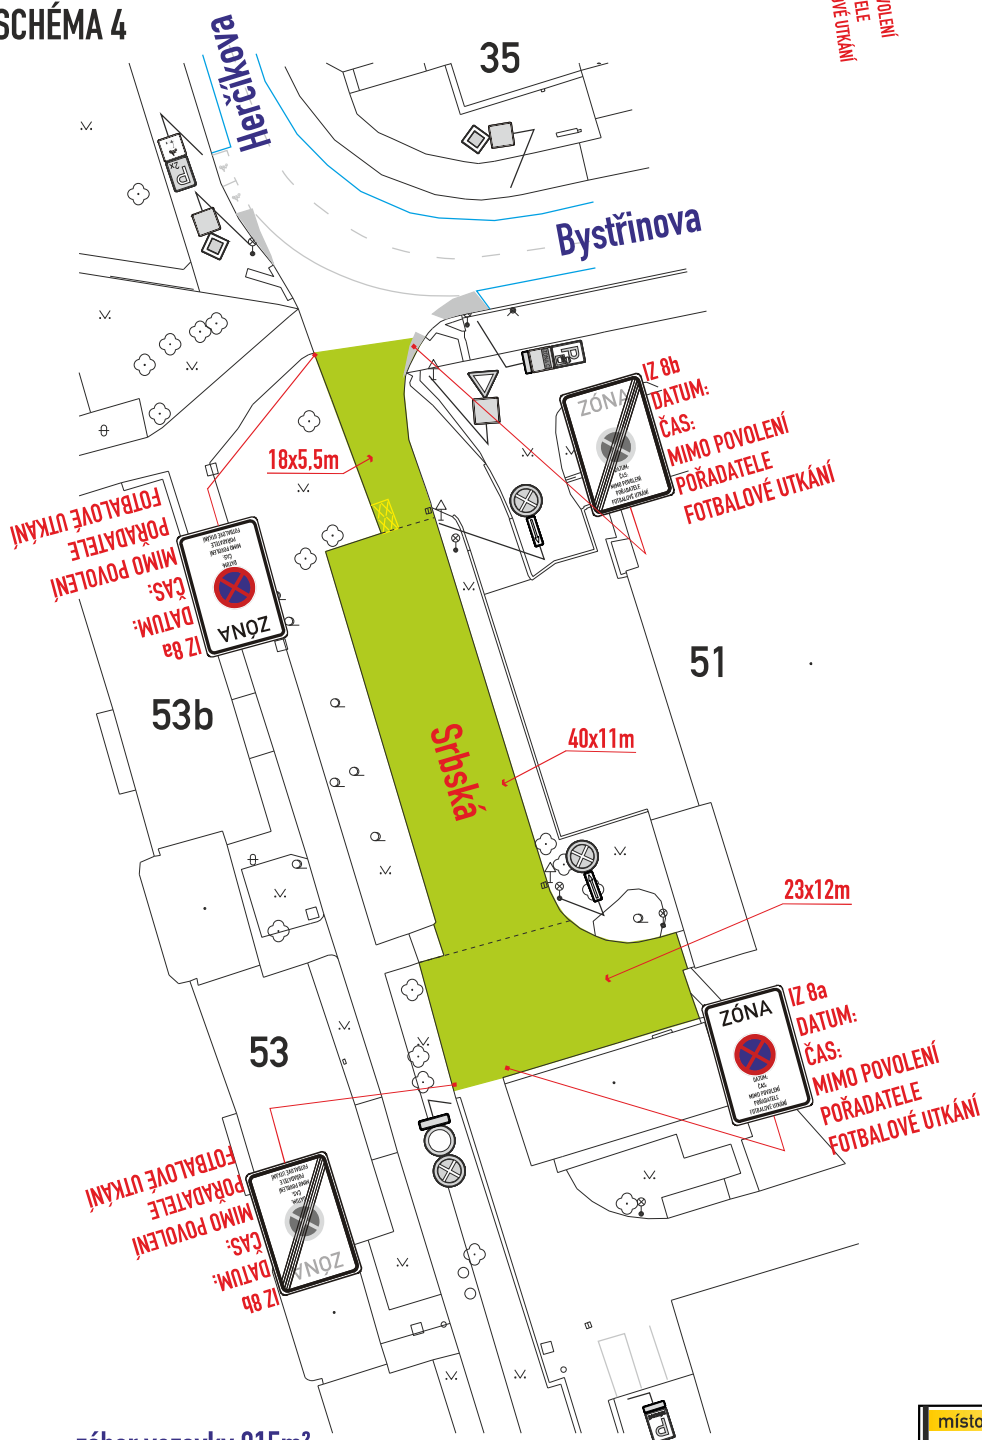

zábor vozovky: 815m²

místo akce/název : BRNO, ul. Vodova, Srbská, Červinkova fotbalové utkání FC Zbrojovka Brno	číslo objednávky / datum : 260508 24.6.2026 strana : 2
--	---

Schéma 5 - realizace na pokyn PČR pro rizikové zápasy

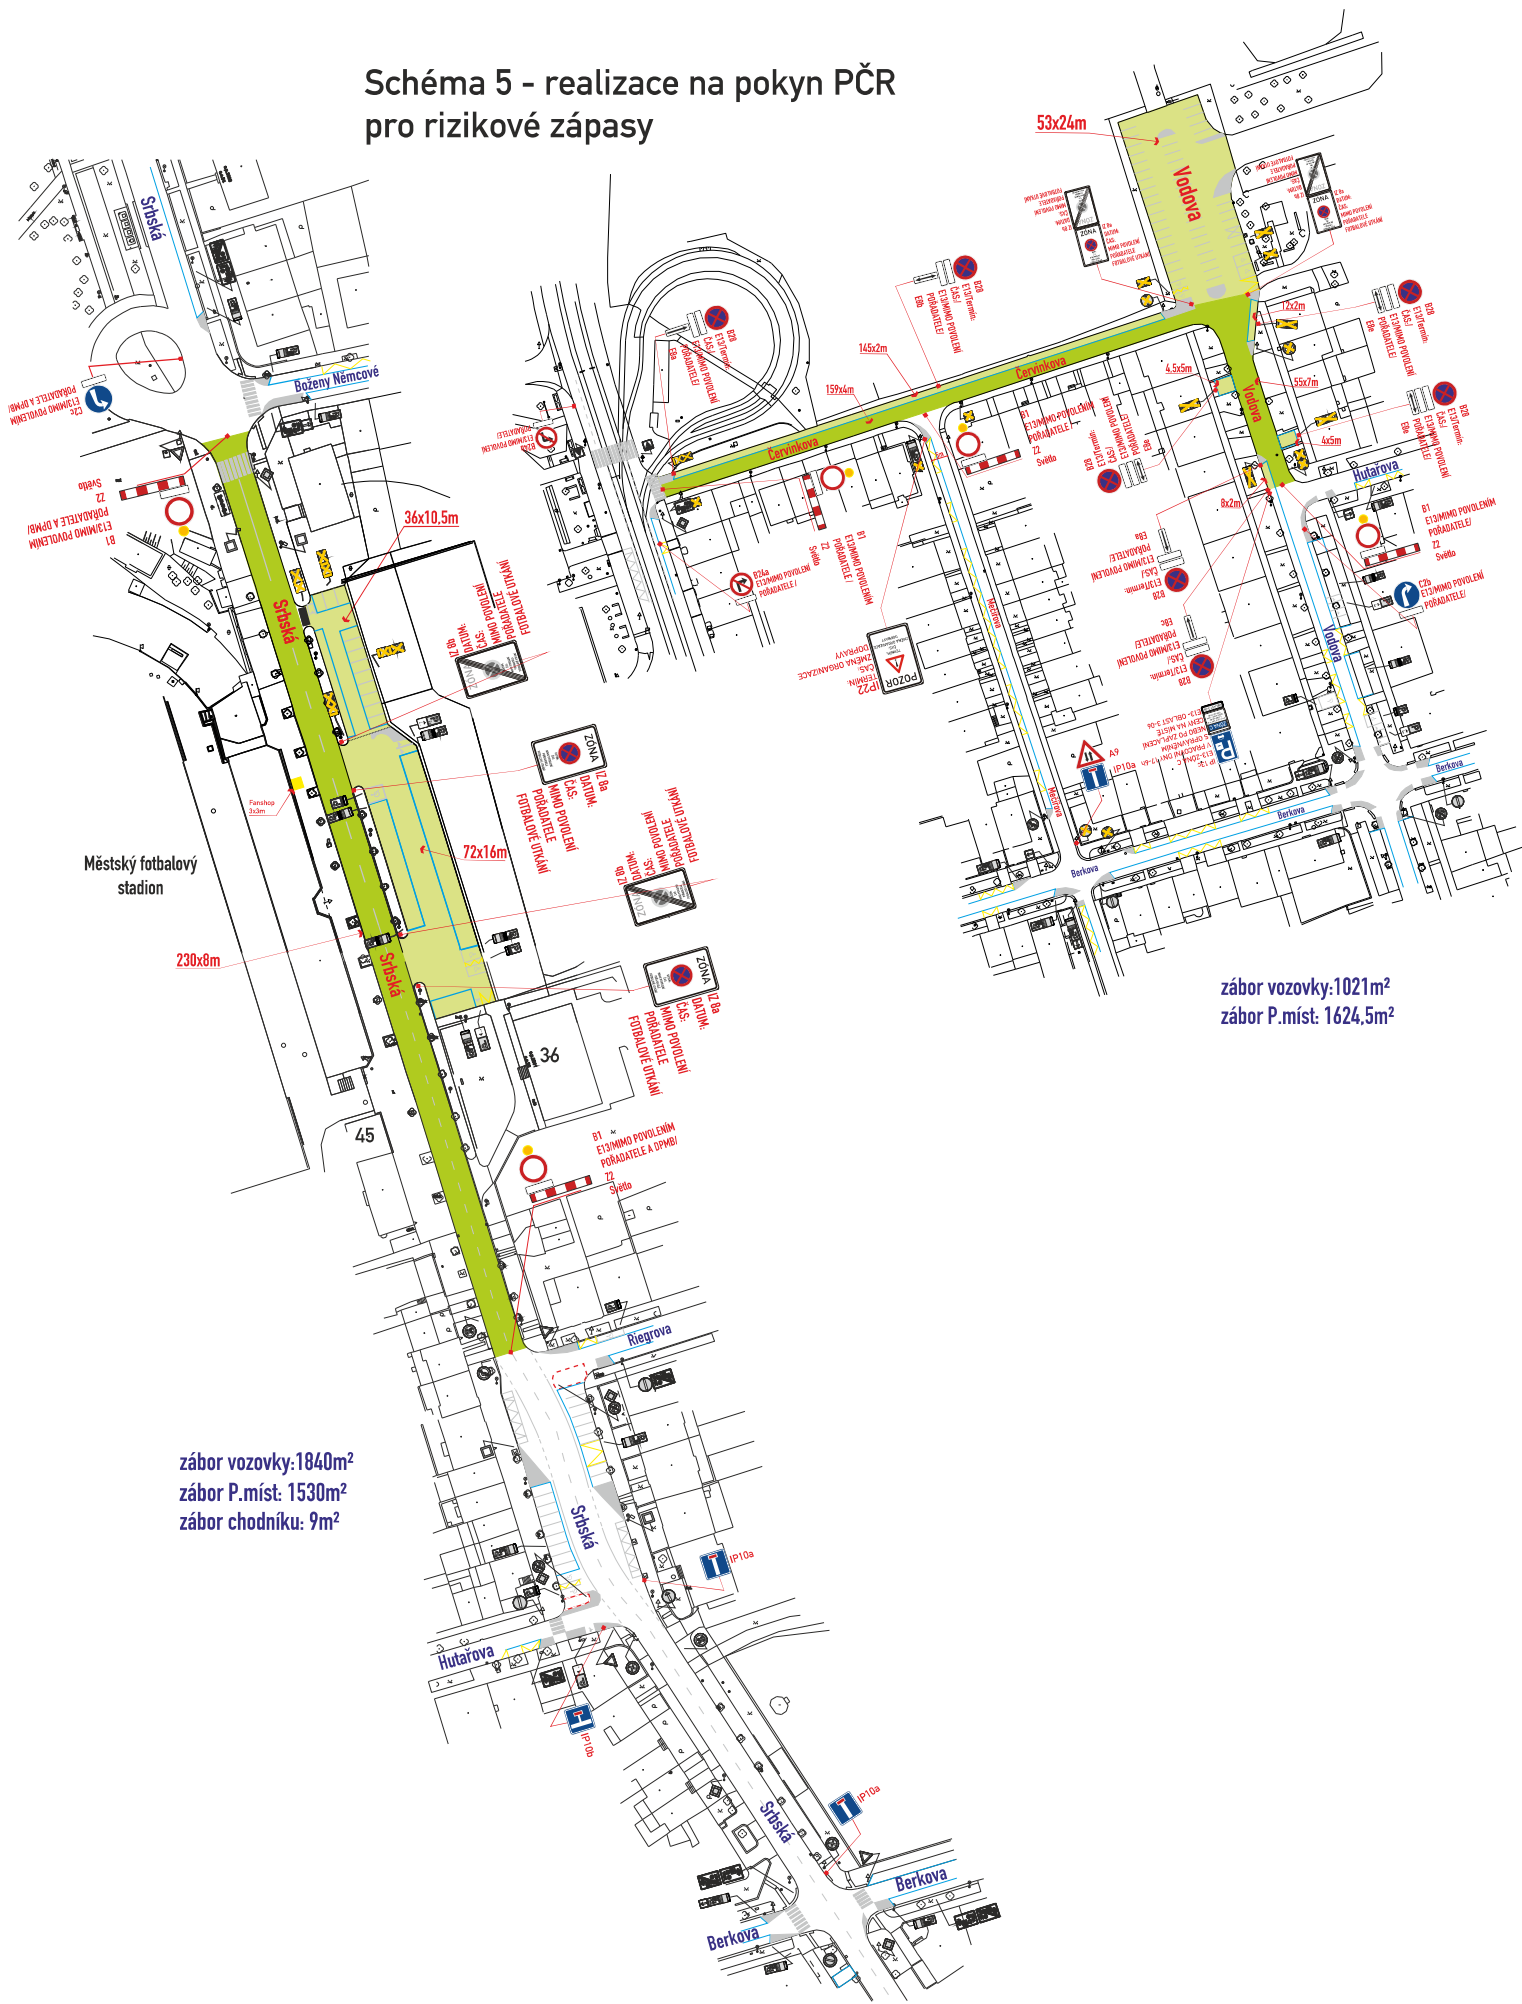

místo akce/název :
BRNO, ul. Vodova,
Srbská, Červinkova
fotbalové utkání
FC Zbrojovka Brno

číslo objednávky / datum :
260508
24.6.2026
strana : 3