
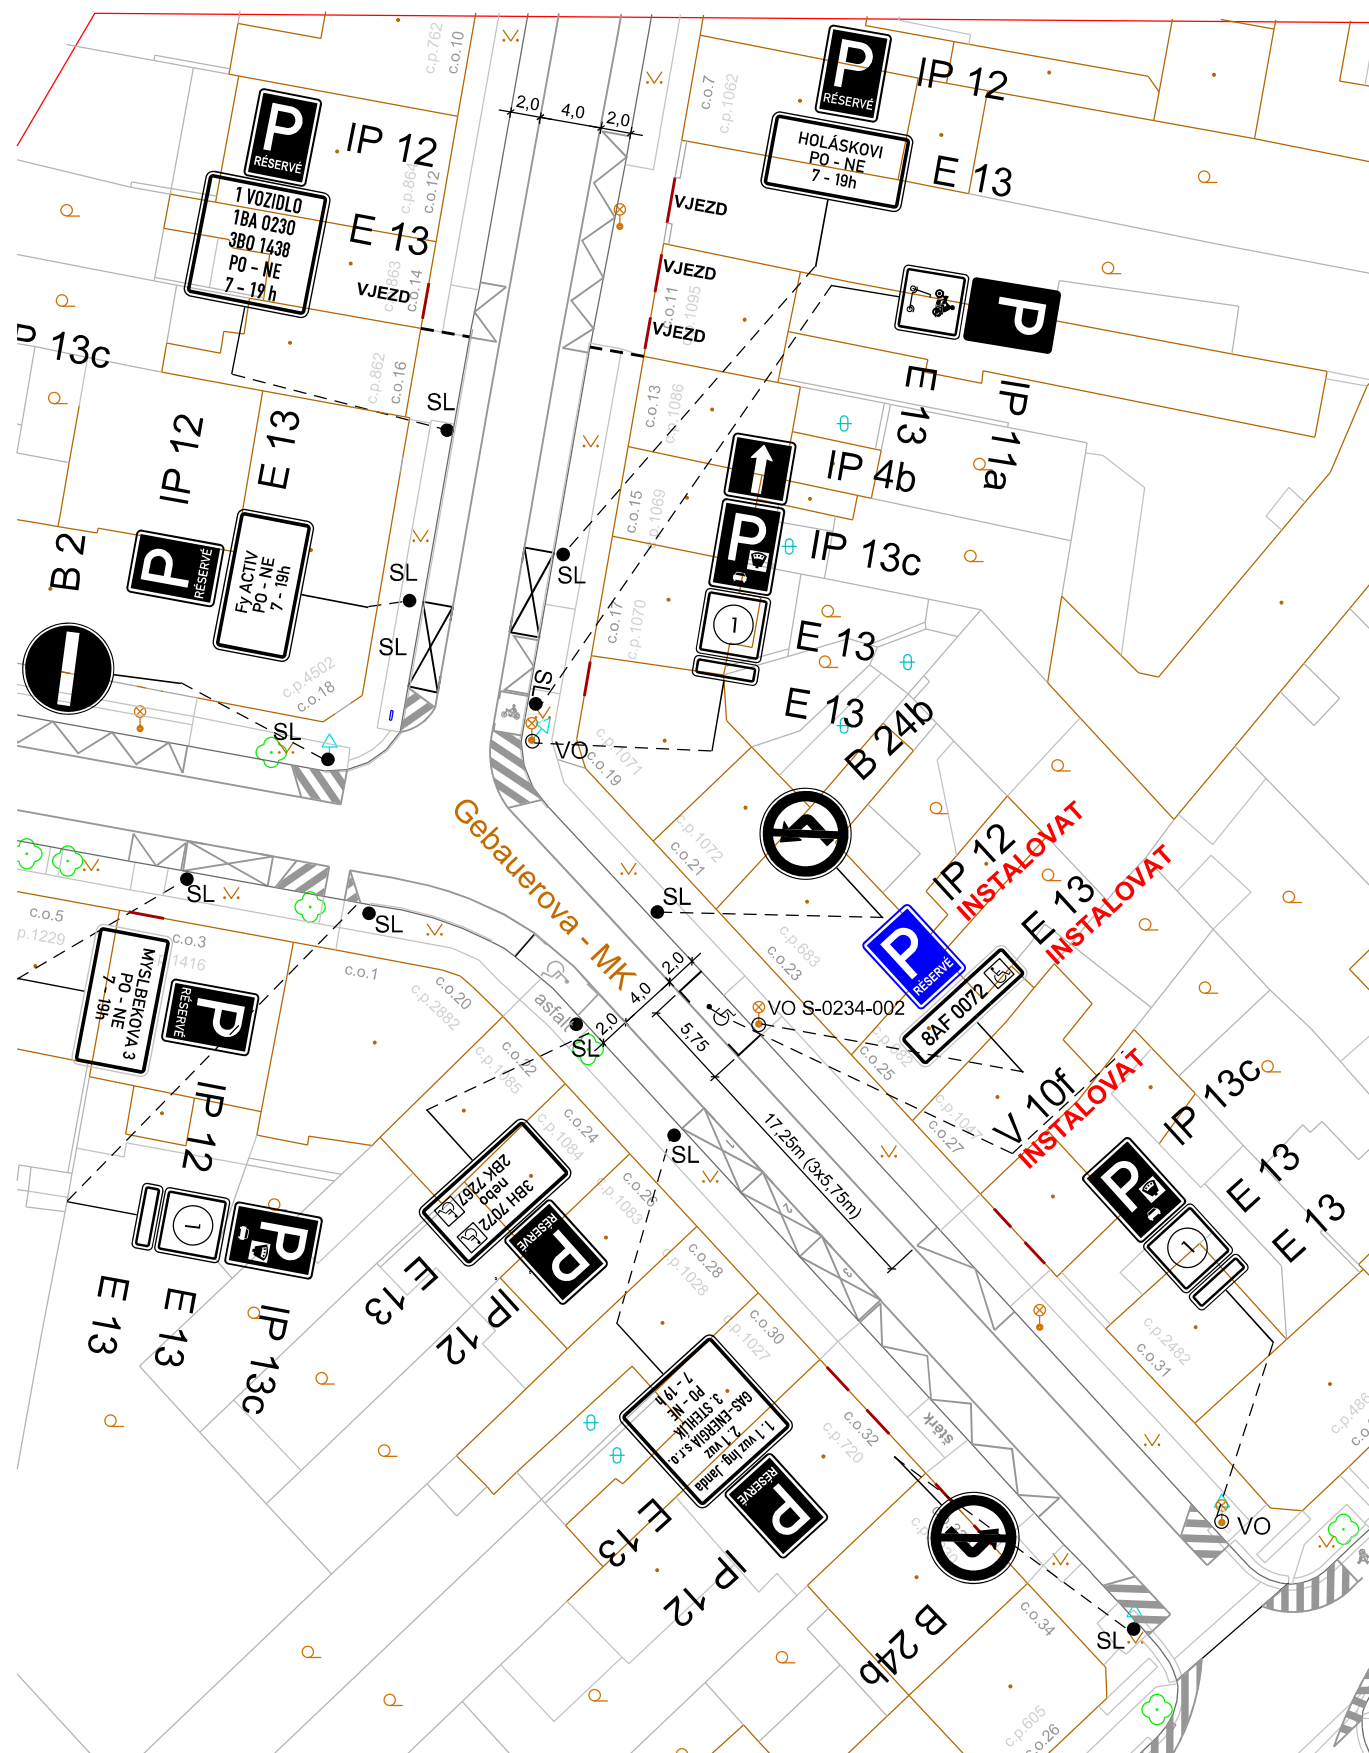


OPS 5-02 ROKYCANOVA, FÁZE B

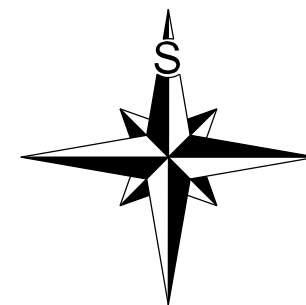

•

Pozn.: Výkresová dokumentace řeší pouze instalaci vyhrazených parkovacích stání pro konkrétní osoby a firmy, které podléhají rozhodnutí o ZUK.

Veškeré ostatní dopravní značení bylo vyřešeno v rámci výkresové dokumentace fáze A pro tuto oblast a v tomto výkrese je zobrazeno jako stávající stav.

Všechno instalované dopravní značení musí být zrealizováno v souladu s TP 65 a TP 133.

10.6.2026


Souhlasíme se ZUK



LEGENDA:



B 1

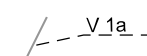


Spis. Zn. 0334809/2026

DOPRAVNÍ ZNAČENÍ STÁVAJÍCÍ



B 1

Instalovat

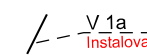


DOPRAVNÍ ZNAČENÍ NAVRHOVANÉ



B 1
O d

☒ Odstrahit

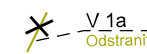

DOPRAVNÍ ZNAČENÍ RUŠENÉ

VEDOUCÍ ÚDI	GENER. PROJEKTANT	VYPRACOVAL	KONTROLOVAL	 Brněnské komunikace ÚTVAR DOPRAVNÍHO INŽENÝRSTVÍ	
ING. M. PERNICA	J. SÝKOROVÁ	J. SÝKOROVÁ	ING. J. NEŠPOR		
<i>Perica</i>	<i>J. Sýkorová</i>	<i>J. Sýkorová</i>	<i>Nešpor</i>		
OBJEDNATEL DOKUMENTACE: STATUTÁRNÍ MĚSTO BRNO				DATUM	ČERVEN 2026
NÁZEV AKCE:				FORMÁT	A3
OPS 5-02, Přechodné DZ fáze B				STUPEŇ	
GEBAUEROVA - MK				MĚŘÍTKO	1:500
				Č. ZAKÁZKY	0502-2026
				ČÍSLO PARÉ	ČÍSLO VÝKRESU
NÁZEV VÝKRESU:					
VYHAZENÉ PARKOVACÍ STÁNÍ PRO ZDRAVOTNĚ POSTIŽENÉHO OBČANA					0 1 2