


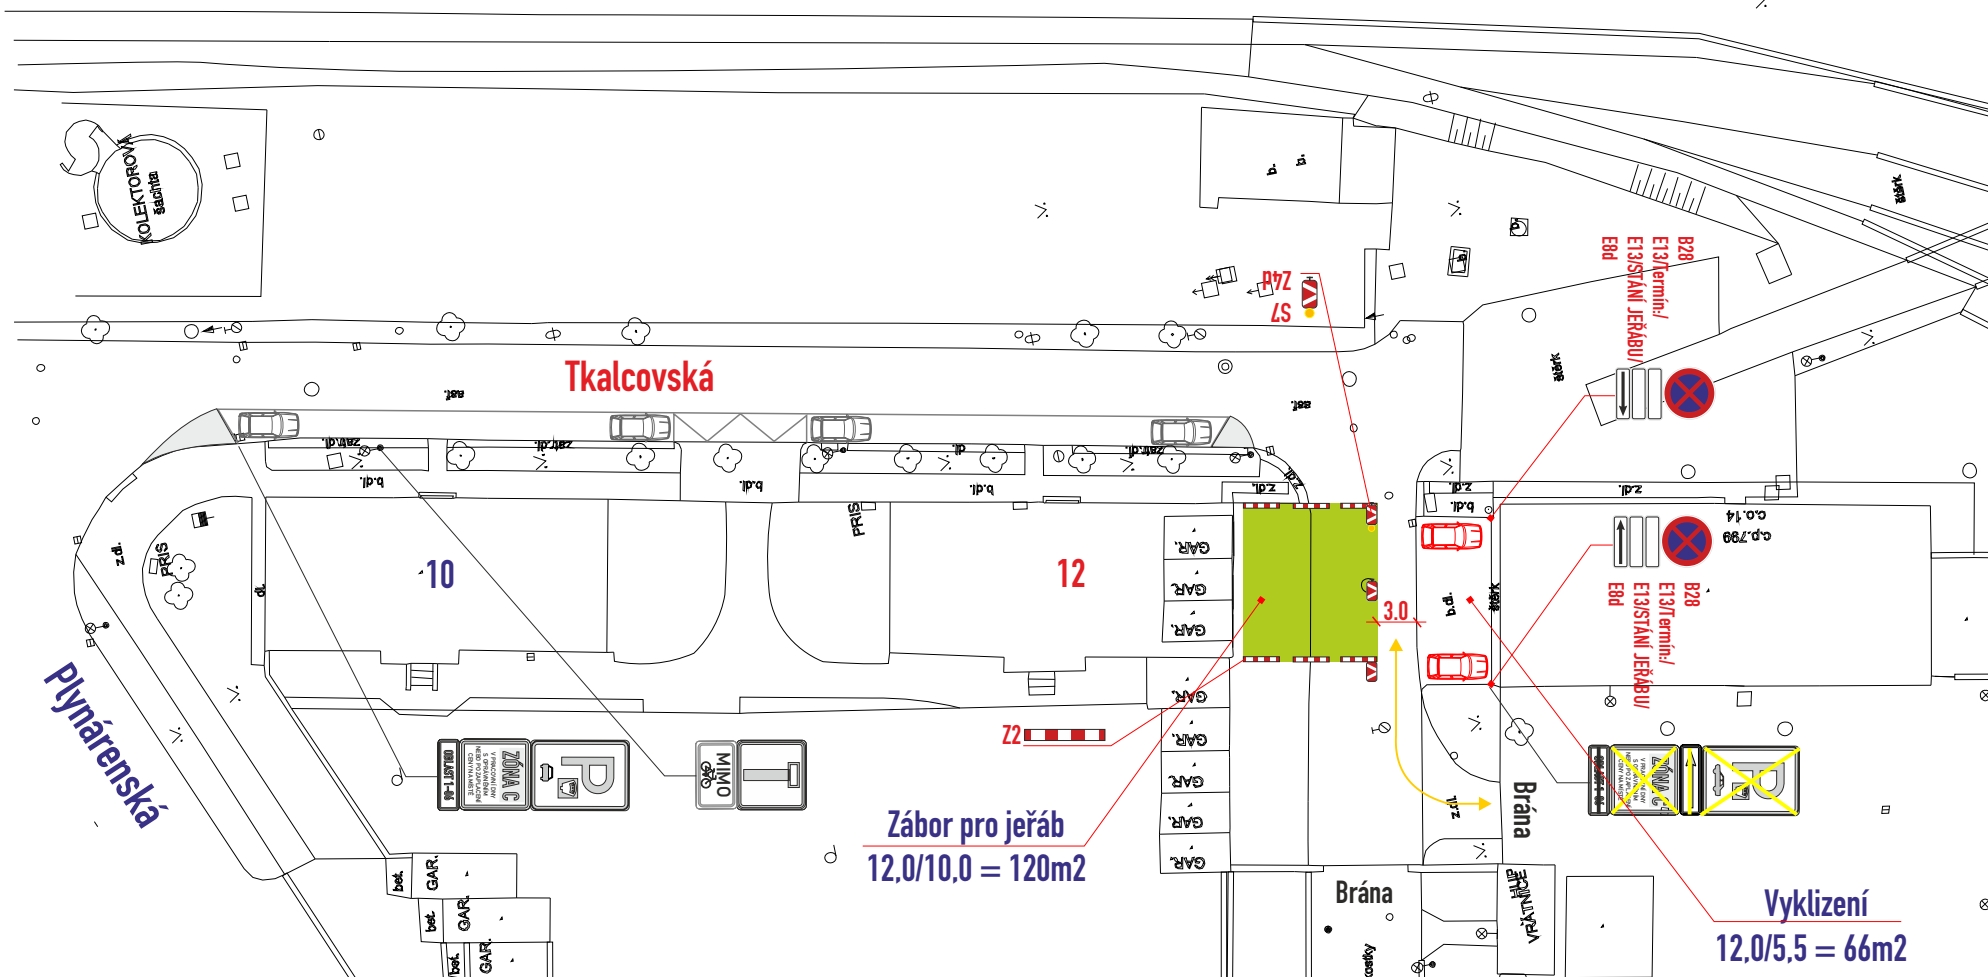

**B28 osadit 7 dní předem**

**- DZ budou osazeny dle TP 66 a tech. listů pro osazování přenosného DZ, přechodného VDZ dle TP 133,66**

**Legenda ploch:**

zábor vozovky :

**Legenda vozidel:**

stávající parkování :

vozidla k vyklizení :

**Legenda značení ve schématu /barva popisu :**

přenosné SDZ :

stávající SDZ :

stávající SDZ zakrýt / zrušit :



VYPRACOVAL : Ing. Dvořák Marek

KONTROLOVAL : Ing. Končelík Jiří

**obsah schématu :**

**PŘECHODNÉ DOPRAVNÍ ZNAČENÍ**  
**Částečná uzavírka**

**místo akce/název :**

**BRNO, ul. Tkalcovská 12**  
**JEŘÁB**



**kontakt :**

SIGNEX, spol. s r.o., Holzova, 138, 627 00 Brno  
Tel.: 545 226 021-4, mistr: tel.: 602 58 23 25  
Služba mimo pracovní dobu: tel.: 602 571 312  
email: signex@signex.cz

**číslo objednávky / datum :**

**č. o. CR 2630**  
**2.7.2026**

**číslo schématu :**

**1**

c.j. MMB/0393375/2026/TOMS