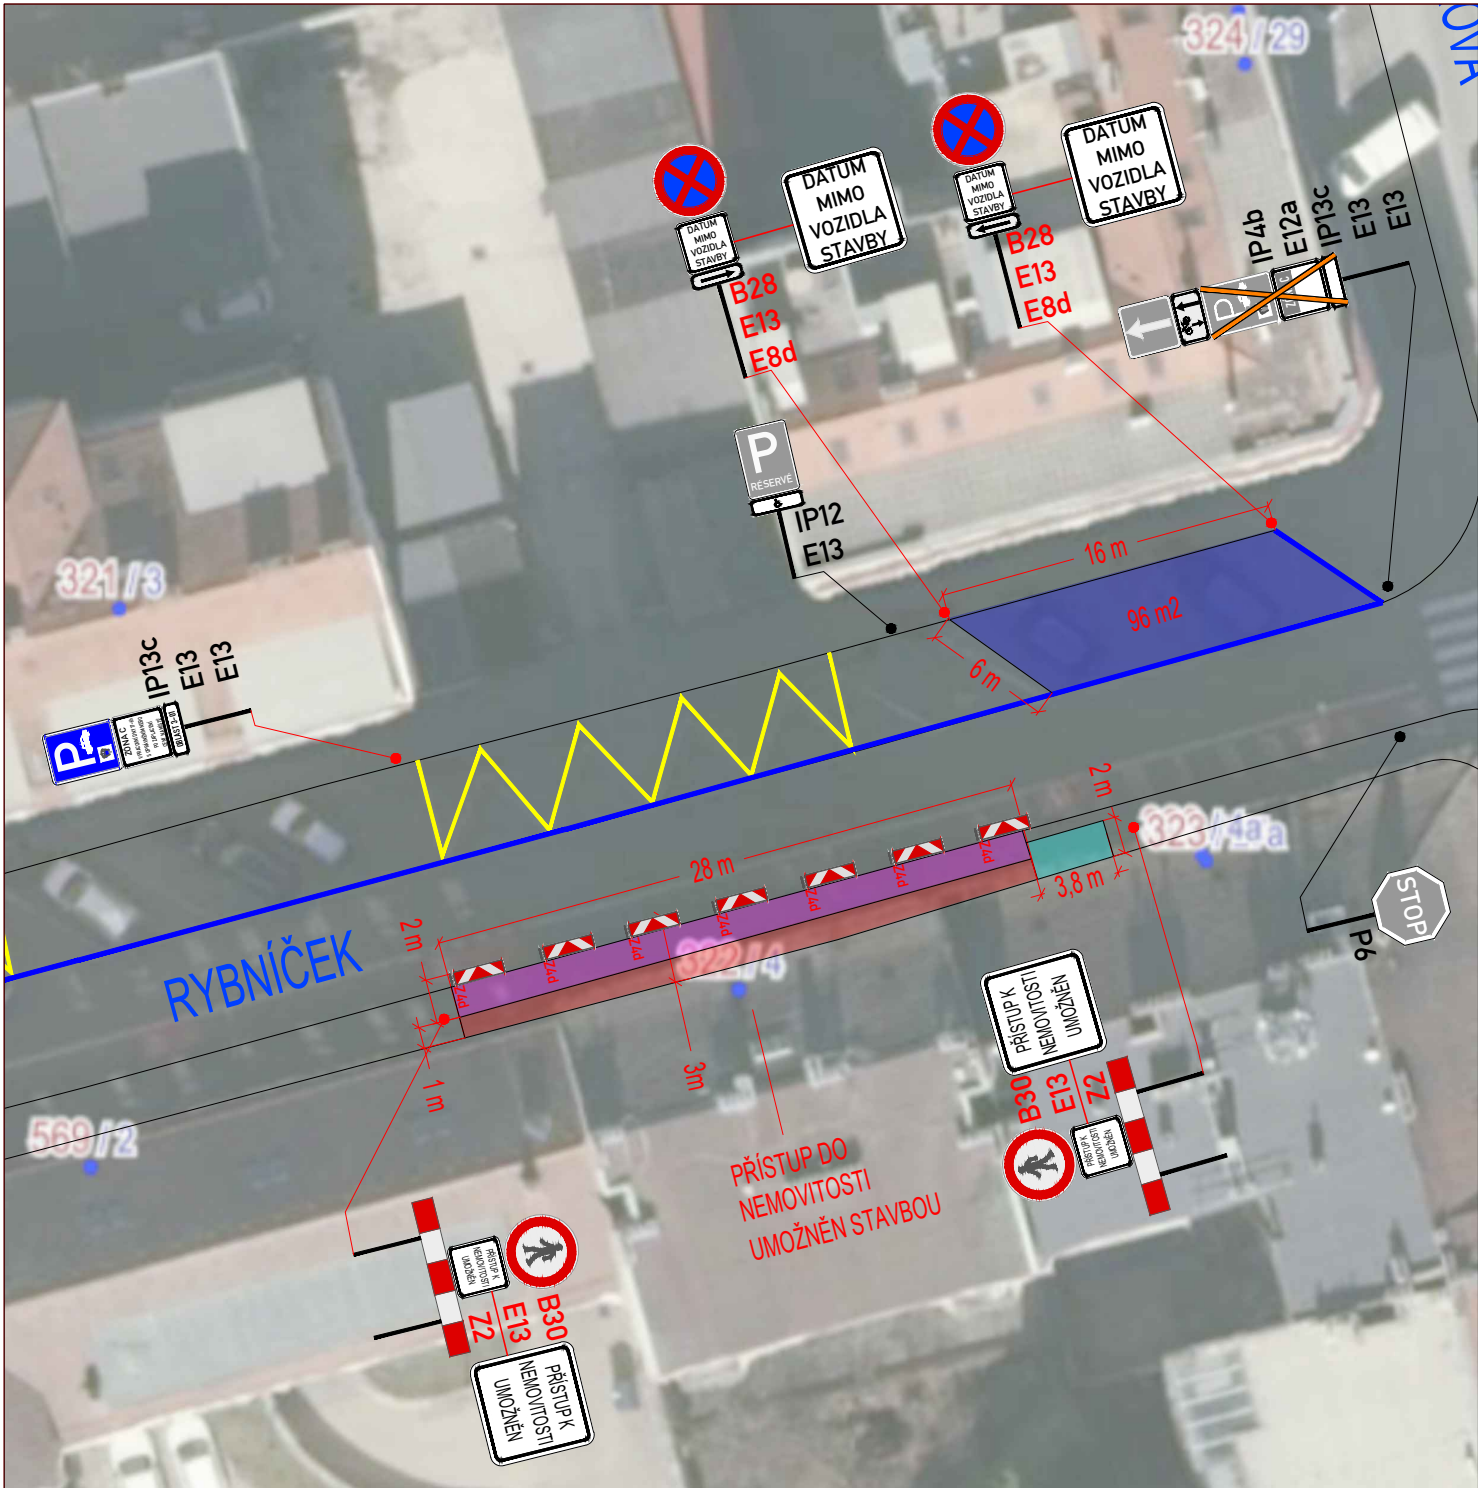


LEGENDA:

	STÁVAJÍCÍ SVISLÉ DZ		PROVIZORNÍ SVISLÉ DZ
	STÁVAJÍCÍ SVISLÉ DZ DOČASNĚ ZRUŠENÉ		PROVIZORNÍ SVISLÉ DZ - UMÍSTĚNO 7 DNÍ PŘEDEM
	STÁVAJÍCÍ VODOROVNÉ DZ		ZÁBOR (LEŠENÍ + WC)
	ZÁBOR (VOZIDLA A ZAŘÍZENÍ STAVBY)		ZÁBOR (OCHRANNÉ PÁSMO)
			ZÁBOR (KONTEJNER)


POZNÁMKA:

Umístění dopravního značení bude instalováno v souladu s TP č. 65, TP č. 66, TP č. 133 a s ustanovením zákona č. 361/2000 Sb.

Otevřené výkopy a pracovní místo bude odpovídajícím způsobem zabezpečeno dle zákona č. 283/2021 Sb. a zásad BOZP.

- TP č.65 (Zásady pro dopravní značení na pozemních komunikacích)
- TP č.66 (Zásady pro označování pracovních míst na pozemních komunikacích)
- TP č.133 (Zásady pro vodorovné dopravní značení na pozemních komunikacích)

PŘEHLEDOVÁ MAPA:

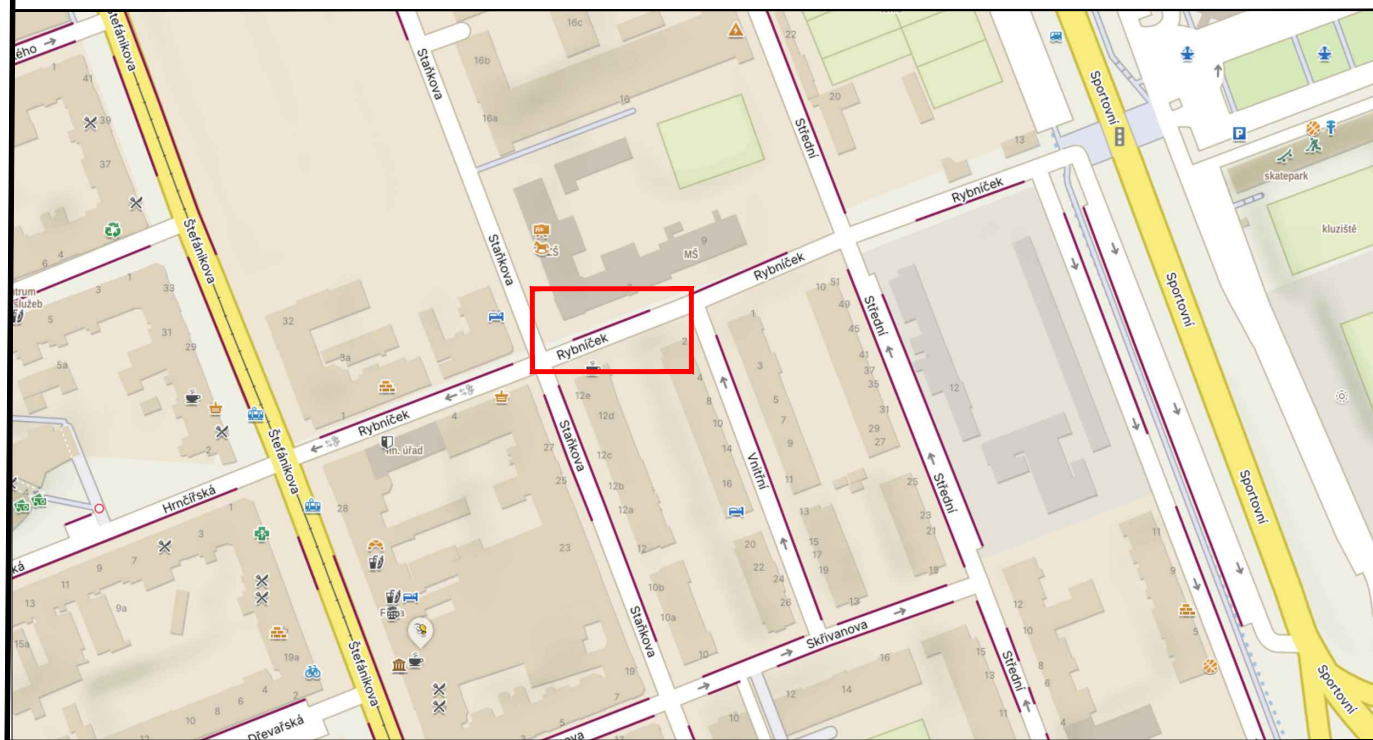

c.j. MMB/0393157/2026/TOMS

ZNAKOM s.r.o. – OLOMOUČSKÁ 1177/178, 627 00 BRNO, IČO: 2626 4641, TEL.: +420 602 332 710, E-MAIL: ZNAKOM@ZNAKOM.CZ, WEB: WWW.ZNAKOM.CZ

Vypracoval: Šimon Vrba podpis:	Zodpovědný projektant: Šimon Vrba podpis:	Ředitel/Technická kontrola: Petr Bednář podpis:	
--------------------------------------	---	---	--

Místo: BRNO, ul. RYBNÍČEK	Číslo zak.: 26Z11000
Komunikace: MK	Formát: A3
Staničení úseku: –	Datum: 07/2026
Akce: BRNO, RYBNÍČEK 4 - STAVEBNÍ ÚPRAVY BD	Revize: 00
Obsah: PŘECHODNÁ ÚPRAVA PROVOZU	Číslo přílohy: 1