


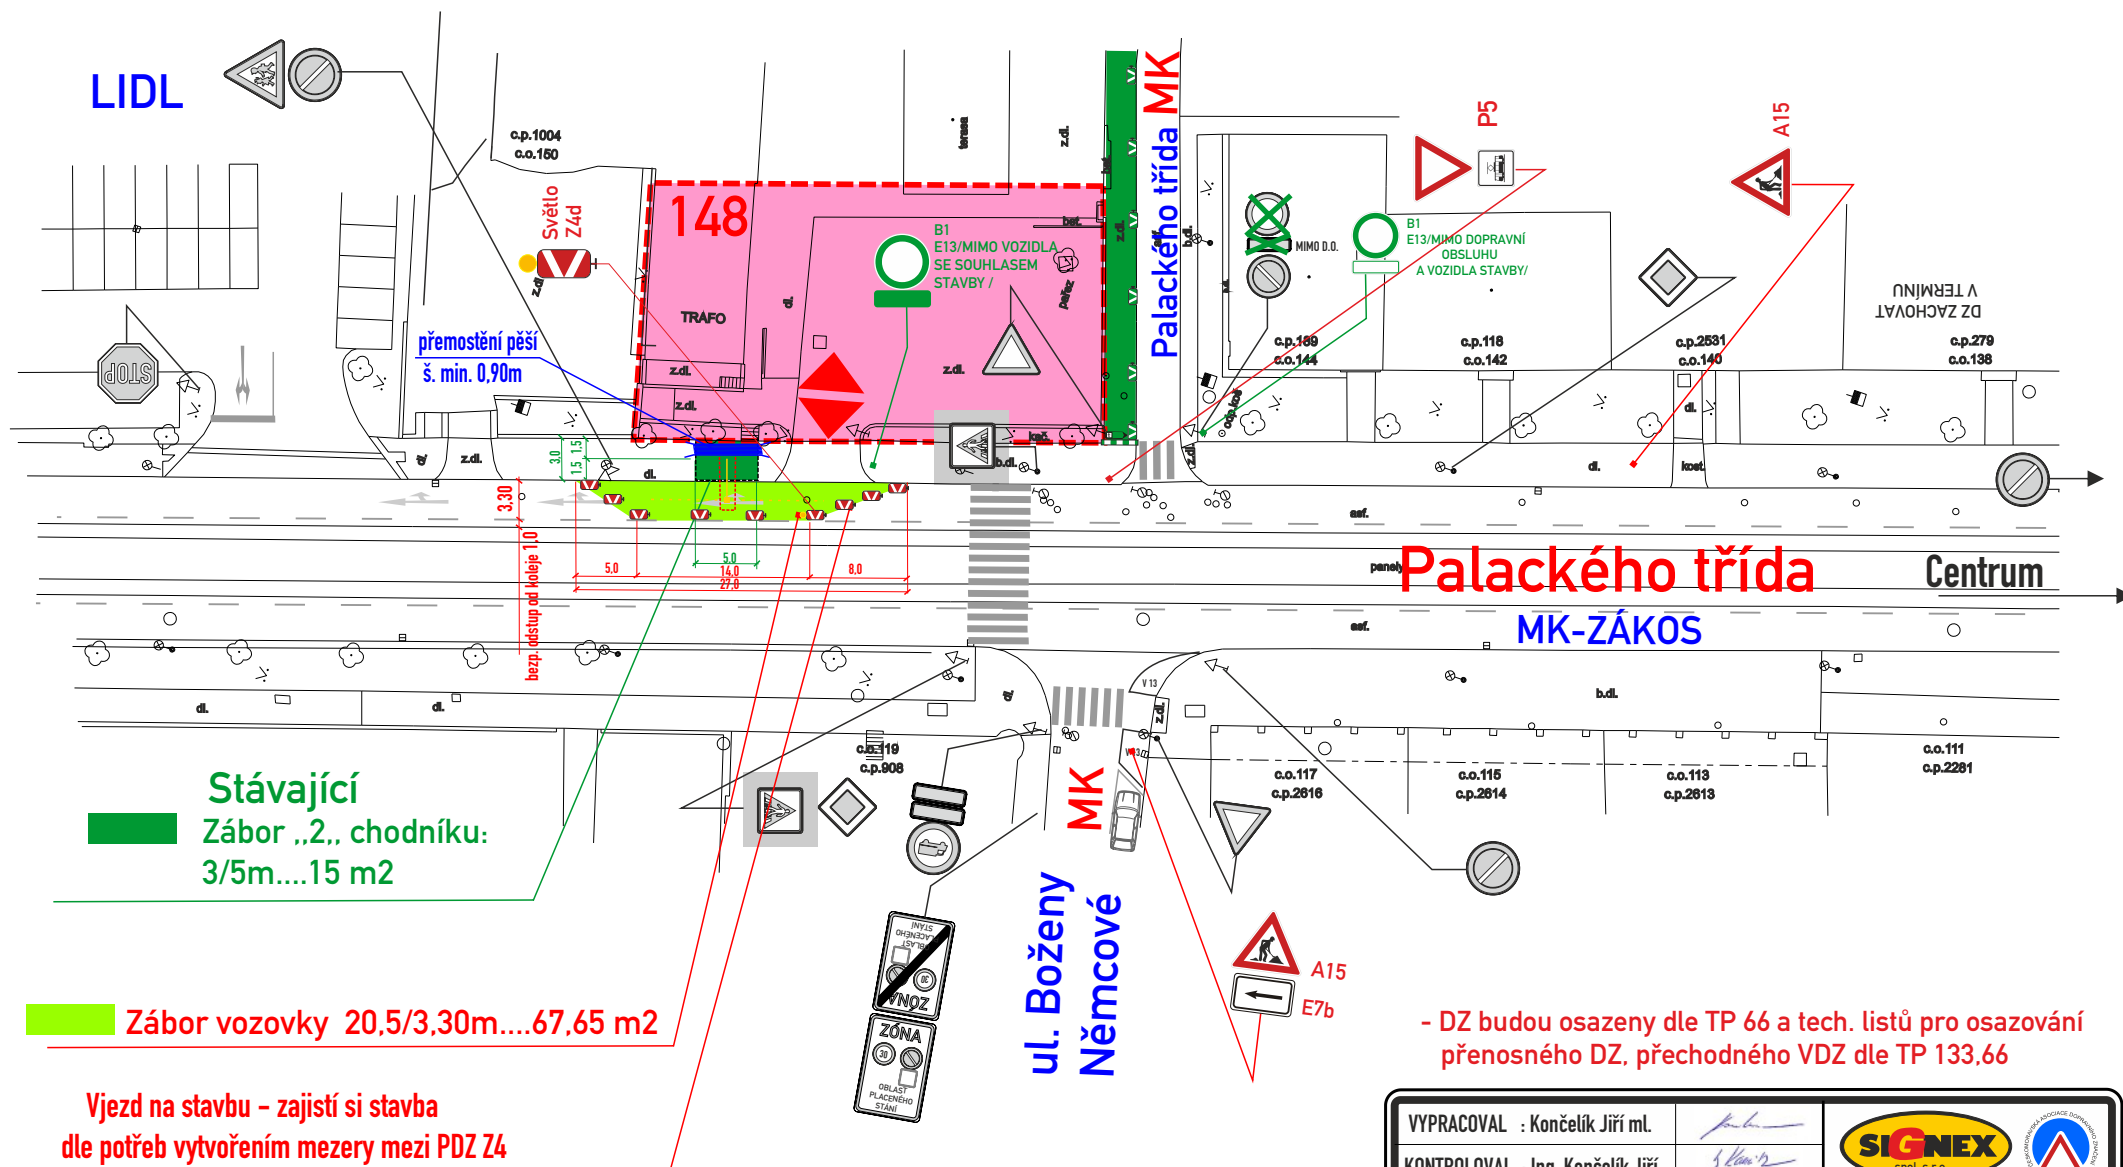

Mimo pracovní dobu stavby
nebudou v záboru překážky
vyšší než 75 cm a širší než
15 cm (zejména pevné
překážky nebo stavební
technika).

c.j. MMB/0392919/2026/TOMS

Legenda značení ve schématu /barva popisu :

přenosné SDZ :

stávající SDZ :

stávající SDZ zakrýt / zrušit:

přemostění pěší š. min. 0,90m :

Legenda ploch:

zábor vozovky :

zábor chodníku/stávající :

VYPRACOVAL : Končelík Jiří ml.		
KONTROLOVAL : Ing. Končelík Jiří		
obsah schématu :	PŘECHODNÉ DOPRAVNÍ ZNAČENÍ Zábor vozovky	
místo akce/název :	BRNO, Palackého tř. 148 Odpojení plynovodu	
číslo objednávky / datum :	260473/2/6.7.26	
číslo schématu :	1	