
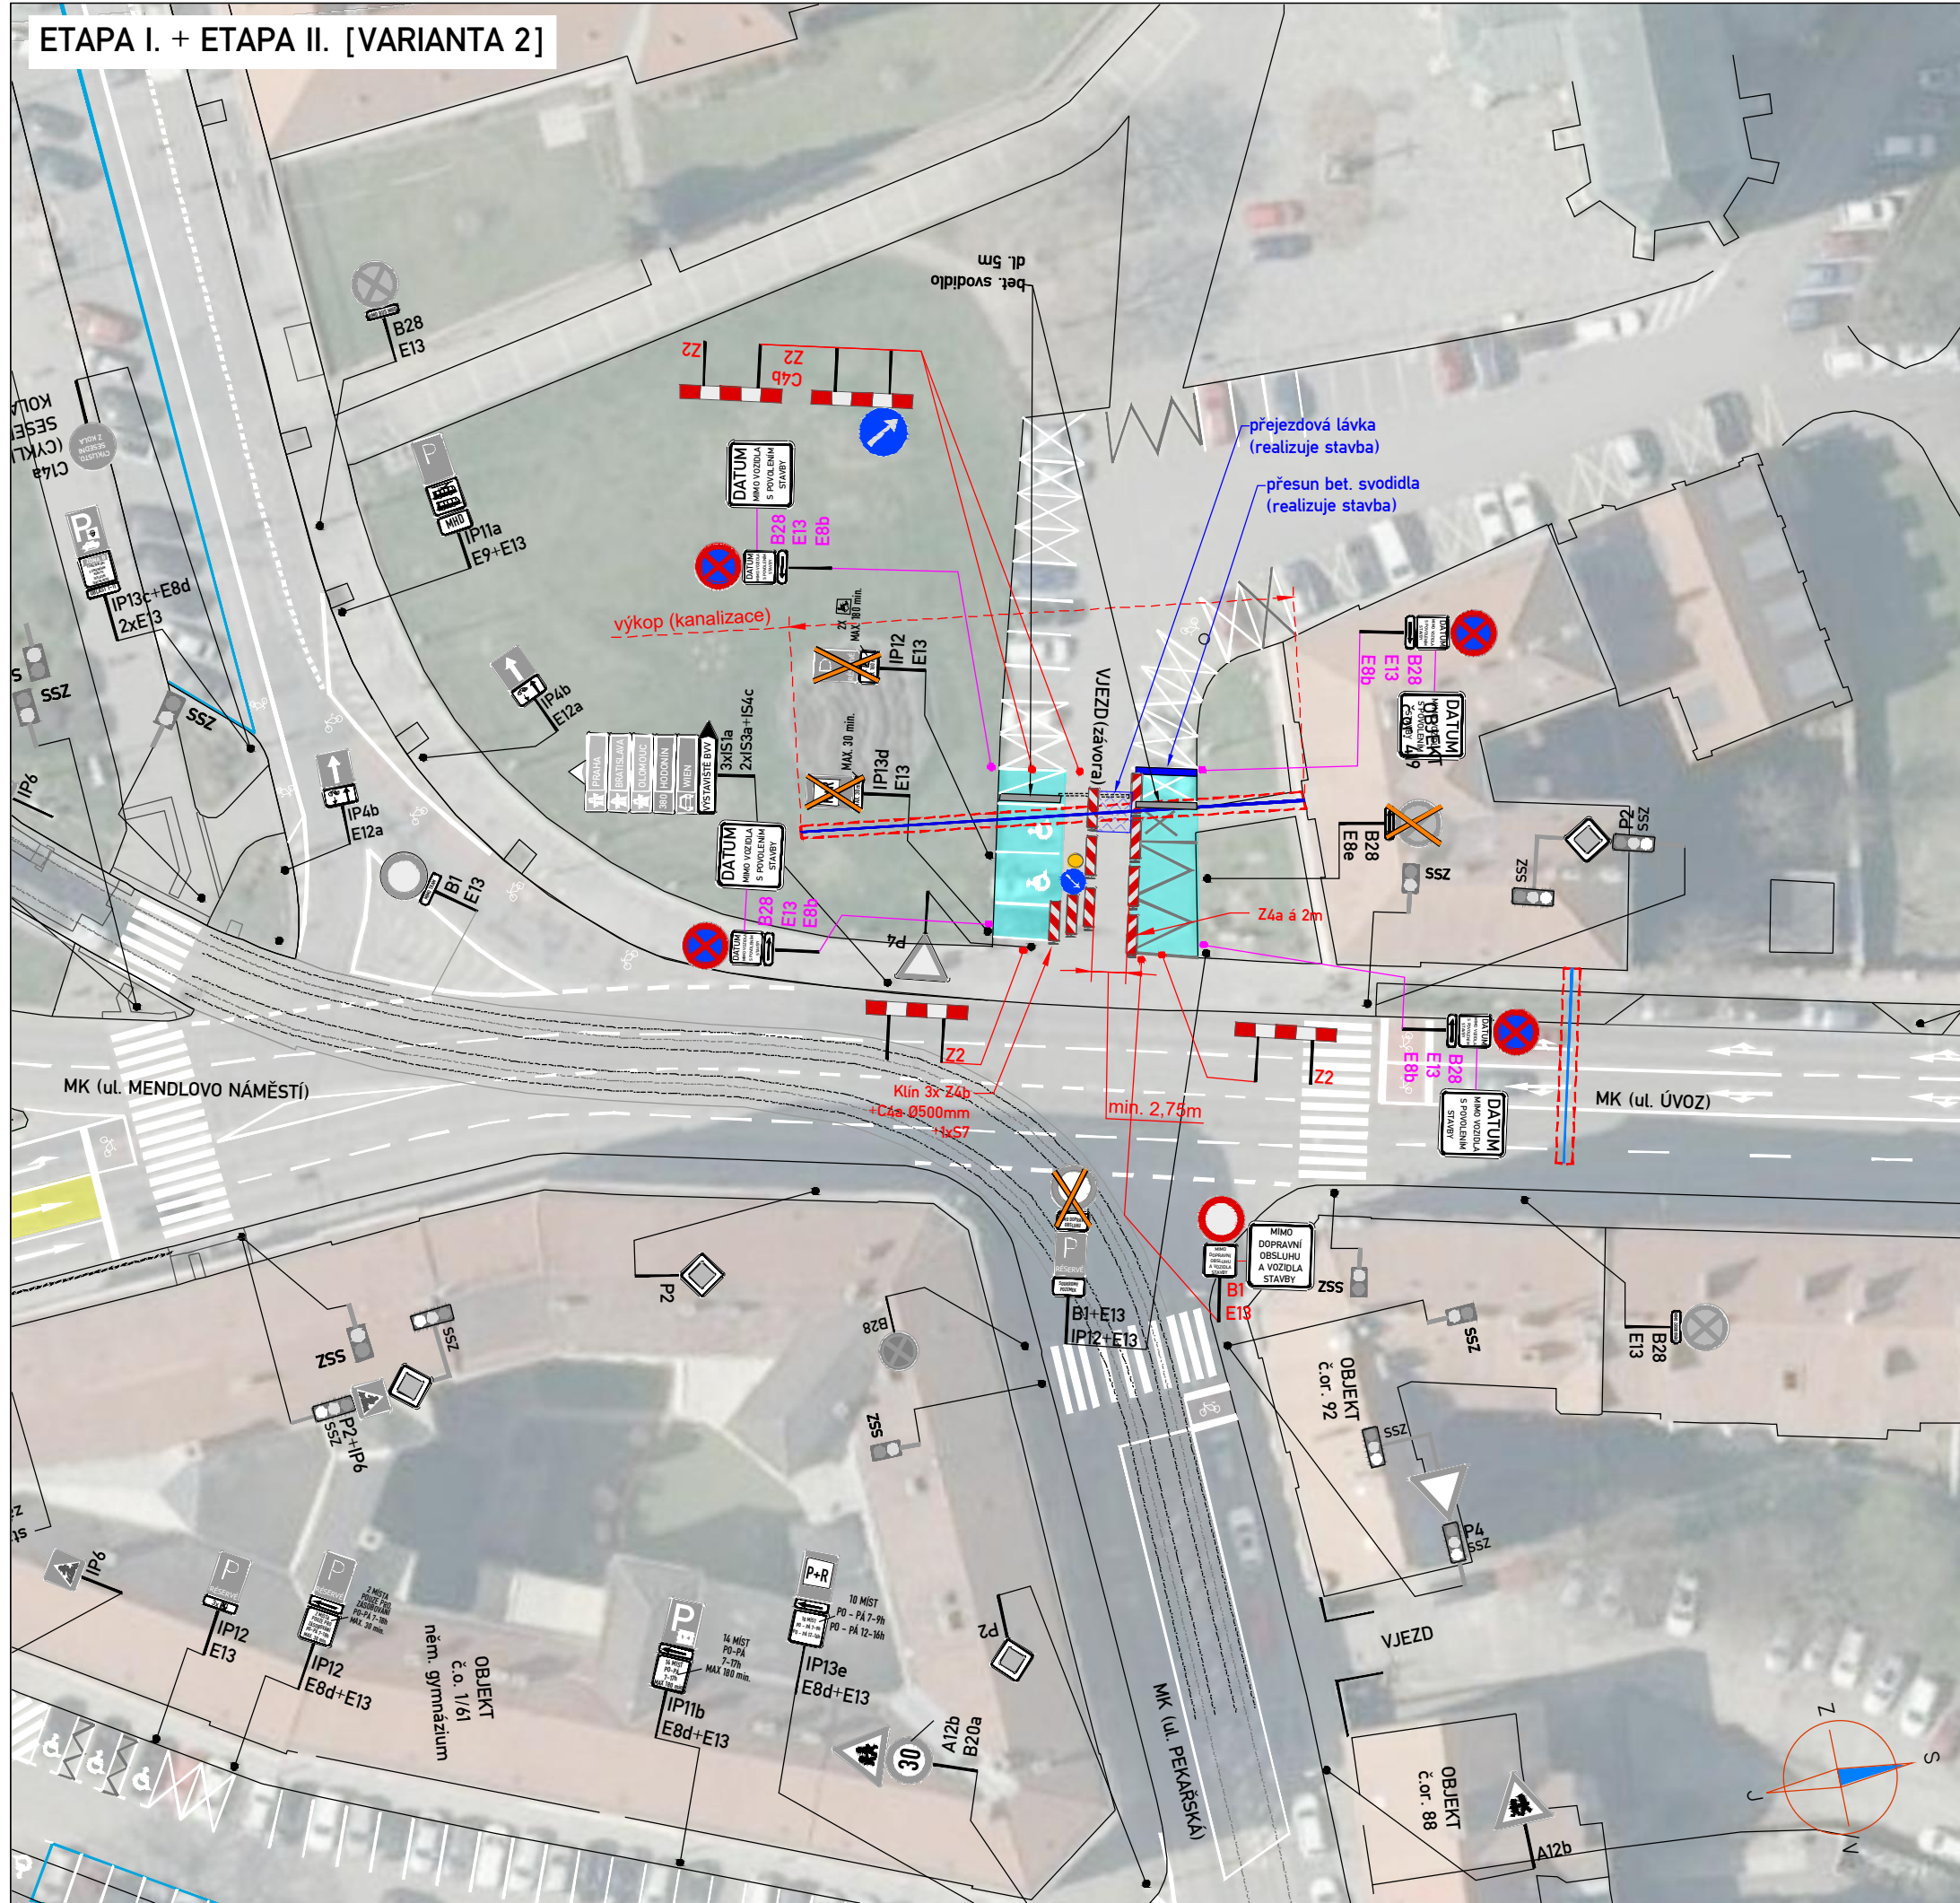


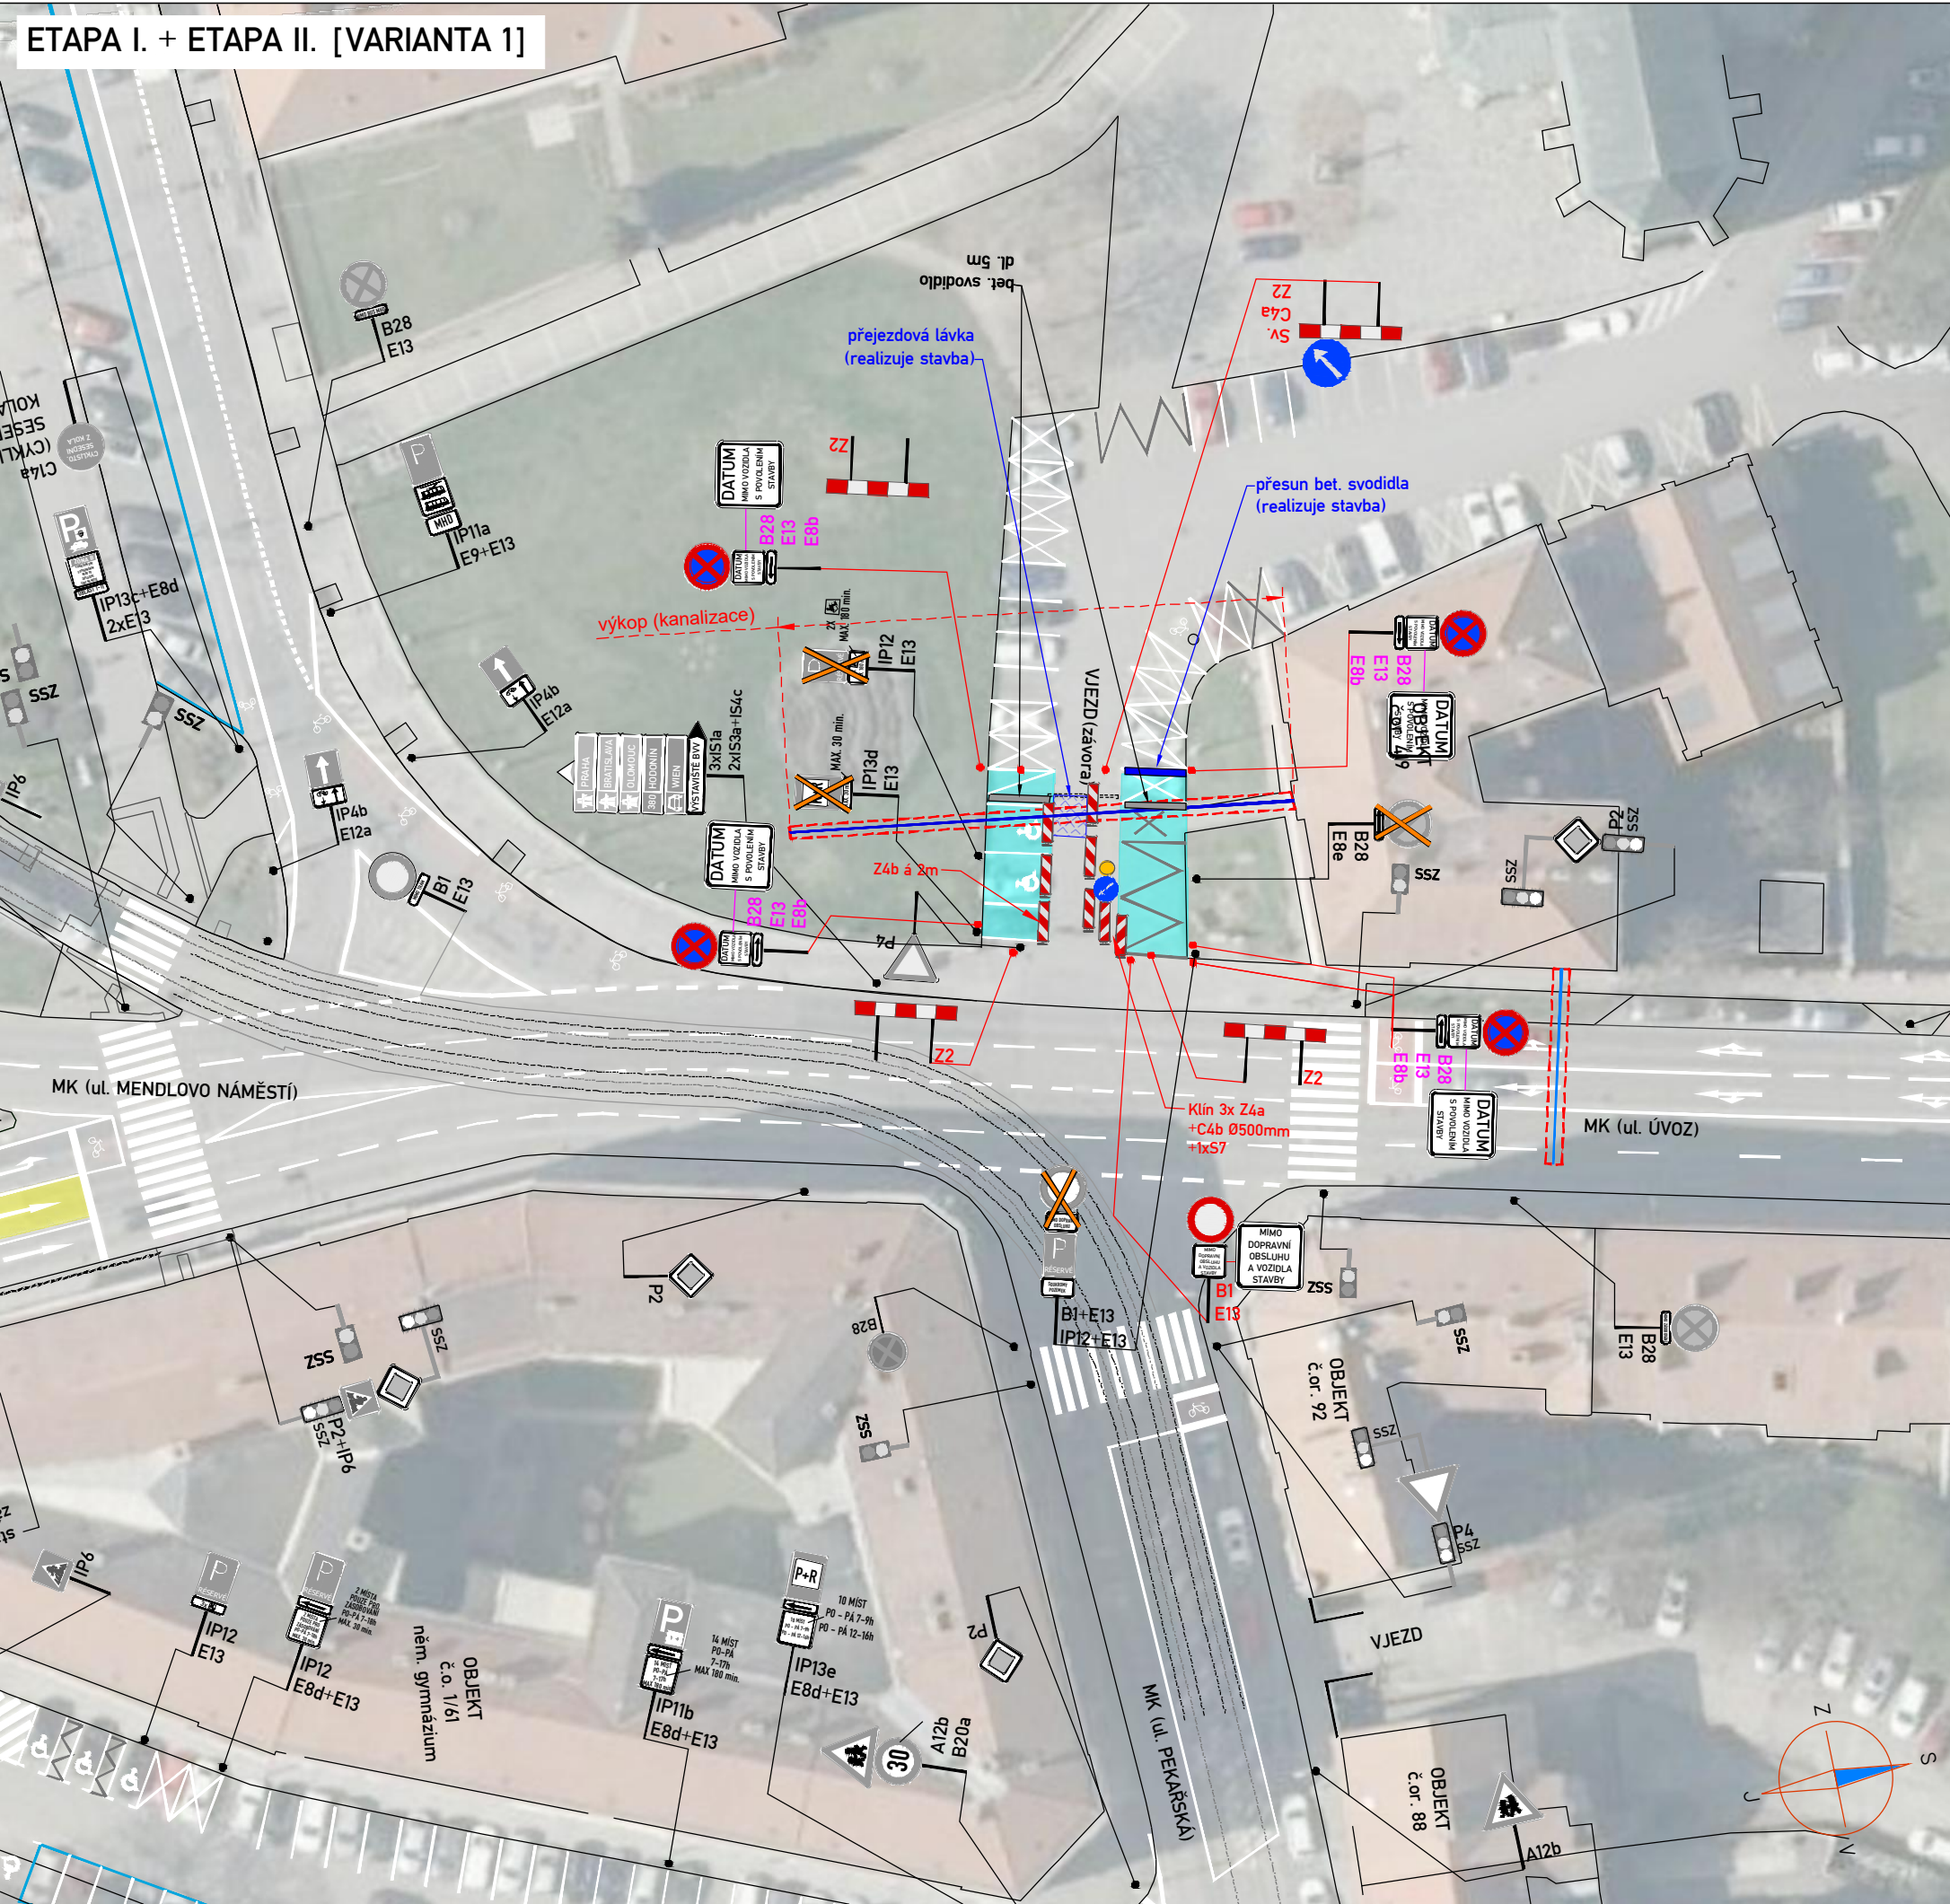

LEGENDA:

PŘECHODNÉ DOPRAVNÍ ZNAČENÍ
(BĚHEM REALIZACE)

PŘECHODNÉ DOPRAVNÍ ZNAČENÍ
OSAŽENO 7 DNÍ PŘED ZAČÁTKEM

STÁVAJÍCÍ DOPRAVNÍ ZNAČENÍ

STÁVAJÍCÍ DOPRAVNÍ ZNAČENÍ
DOČASNĚ ZRUŠENO DLE POPISU

PRACOVNÍ MÍSTO [ZÁBOR] - PARKOVIŠTĚ

STÁVAJÍCÍ TRAMVAJOVÁ KOLEJ


TRASA VODOVODU (VÝKOP)

TRASA KANALIZACE (VÝKOP)

STÁVAJÍCÍ VZD - BÍLÁ BARVA

STÁVAJÍCÍ VZD - ŽLUTÁ BARVA

STÁVAJÍCÍ VZD - MODRÁ BARVA

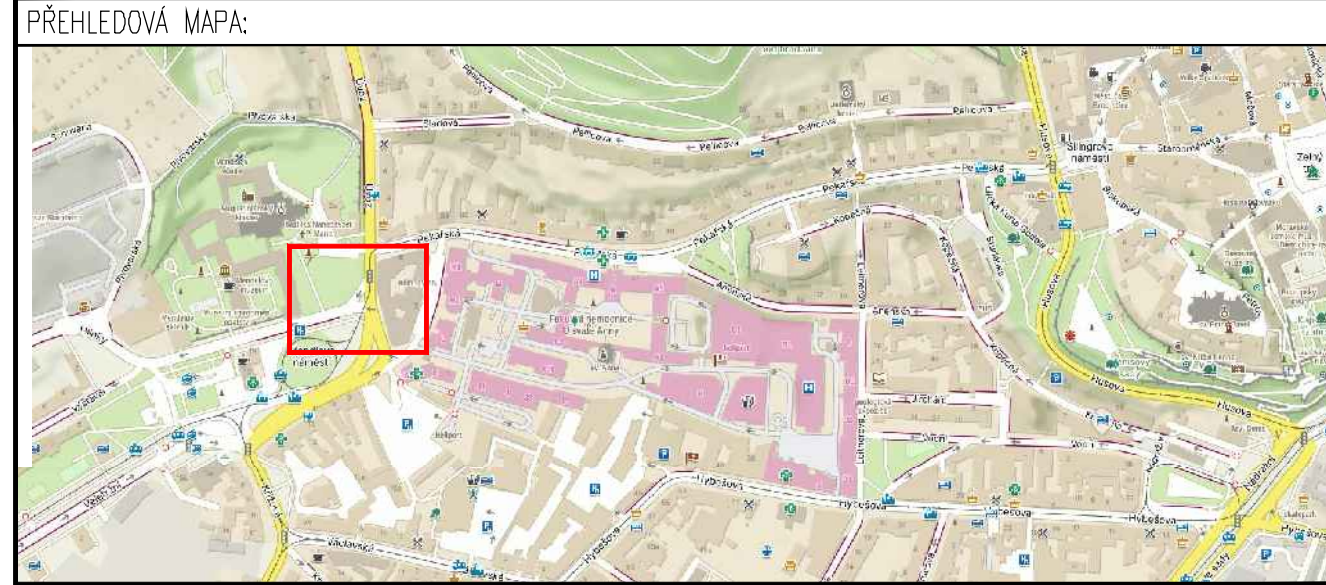

ETAPA I. + ETAPA II.

ZNAKOM s.r.o. – OLMOUČKA 1177/178, 627 00 BRNO, IČO: 2626 4641, TEL.: +420 602 332 710, E-MAIL: ZNAKOM@ZNAKOM.CZ, WEB: WWW.ZNAKOM.CZ		
Vypracoval: Daniel JANCÍK podpis:	Zodpovědný projektant: Daniel JANCÍK podpis:	Technická kontrola: Petr BEDNÁŘ podpis:

MÍSTO:	BRNO, ul. ÚVOZ	Čís. zakázky:	26Z10365
SILNICE:	MÍSTNÍ KOMUNIKACE	Čís. revize:	00
INVESTOR:	Opalství Staré Brno Řádu sv. Augustína, Mendlovo náměstí 157/1 603 00	Datum:	05/2026
Akce:	GYMNÁZIUM MATKY DOBRÉ RADY - přípojka vodovodu a kanalizace	Formát:	297x990
		Měřítko:	—
		Stupeň:	RDS
		Souprava:	
Příloha:	PŘECHODNÁ ÚPRAVA PROVOZU ETAPA I. + ETAPA II.	Čís. přílohy:	3.1