
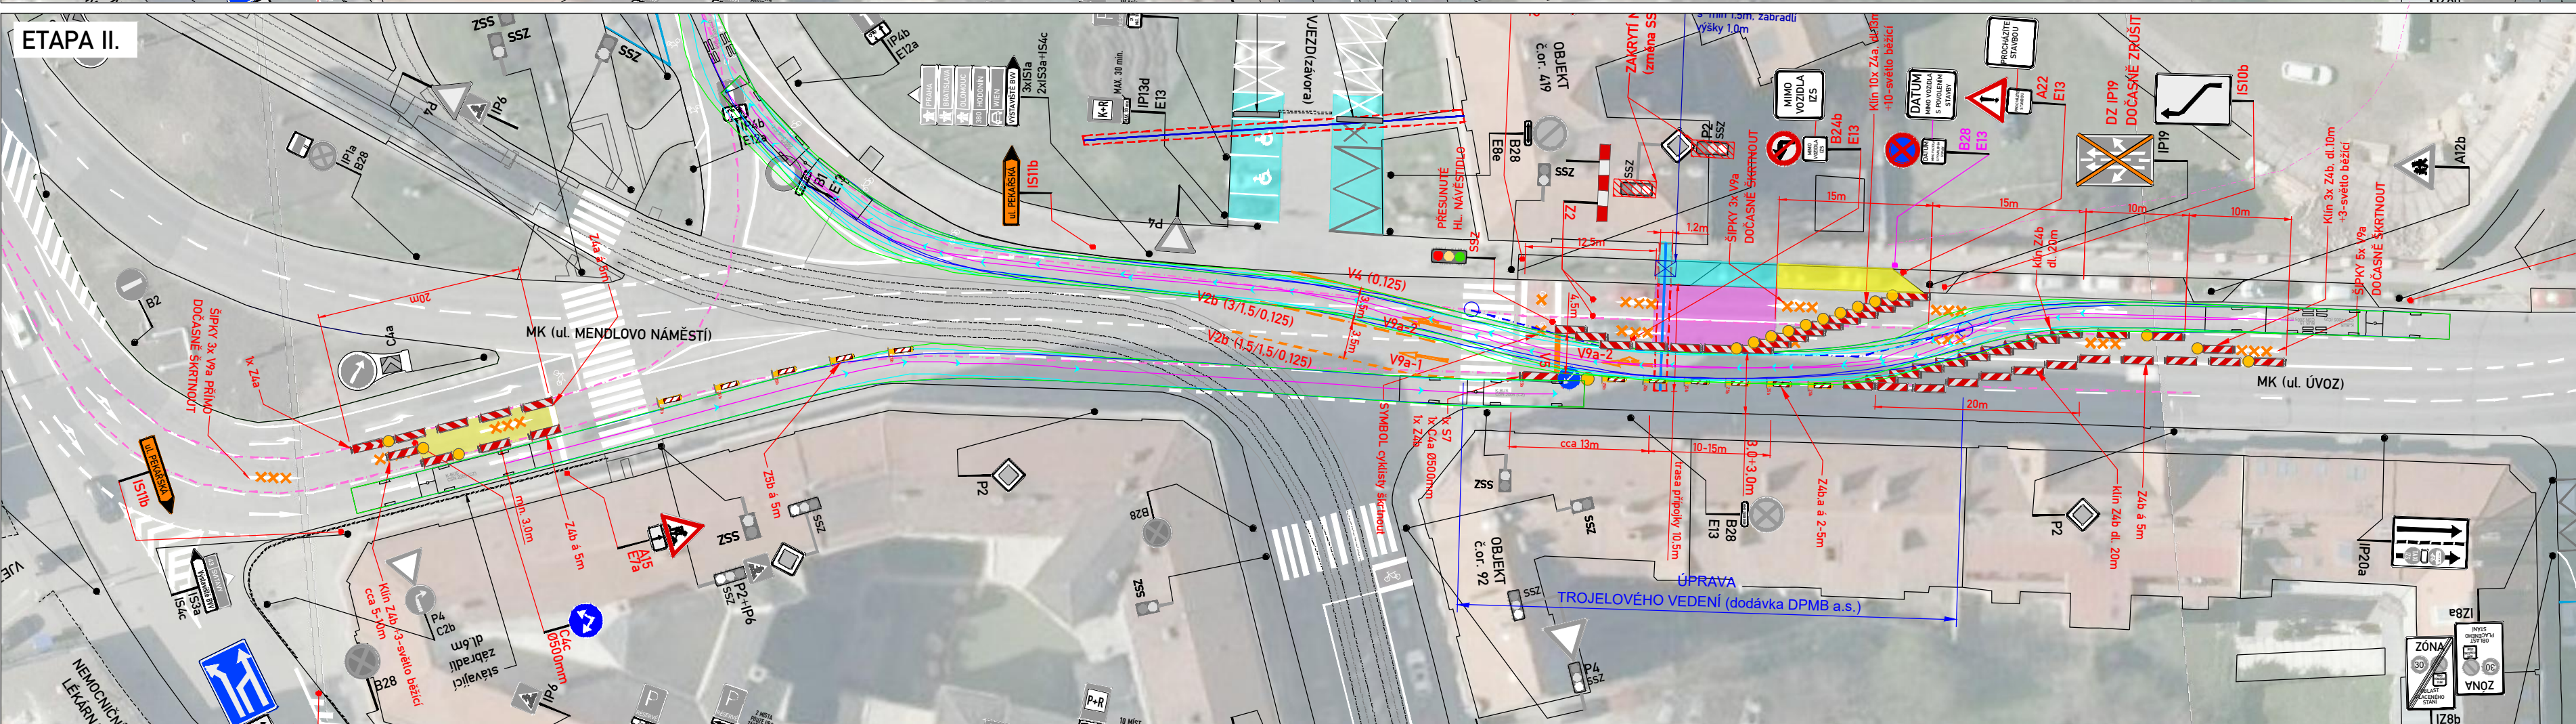


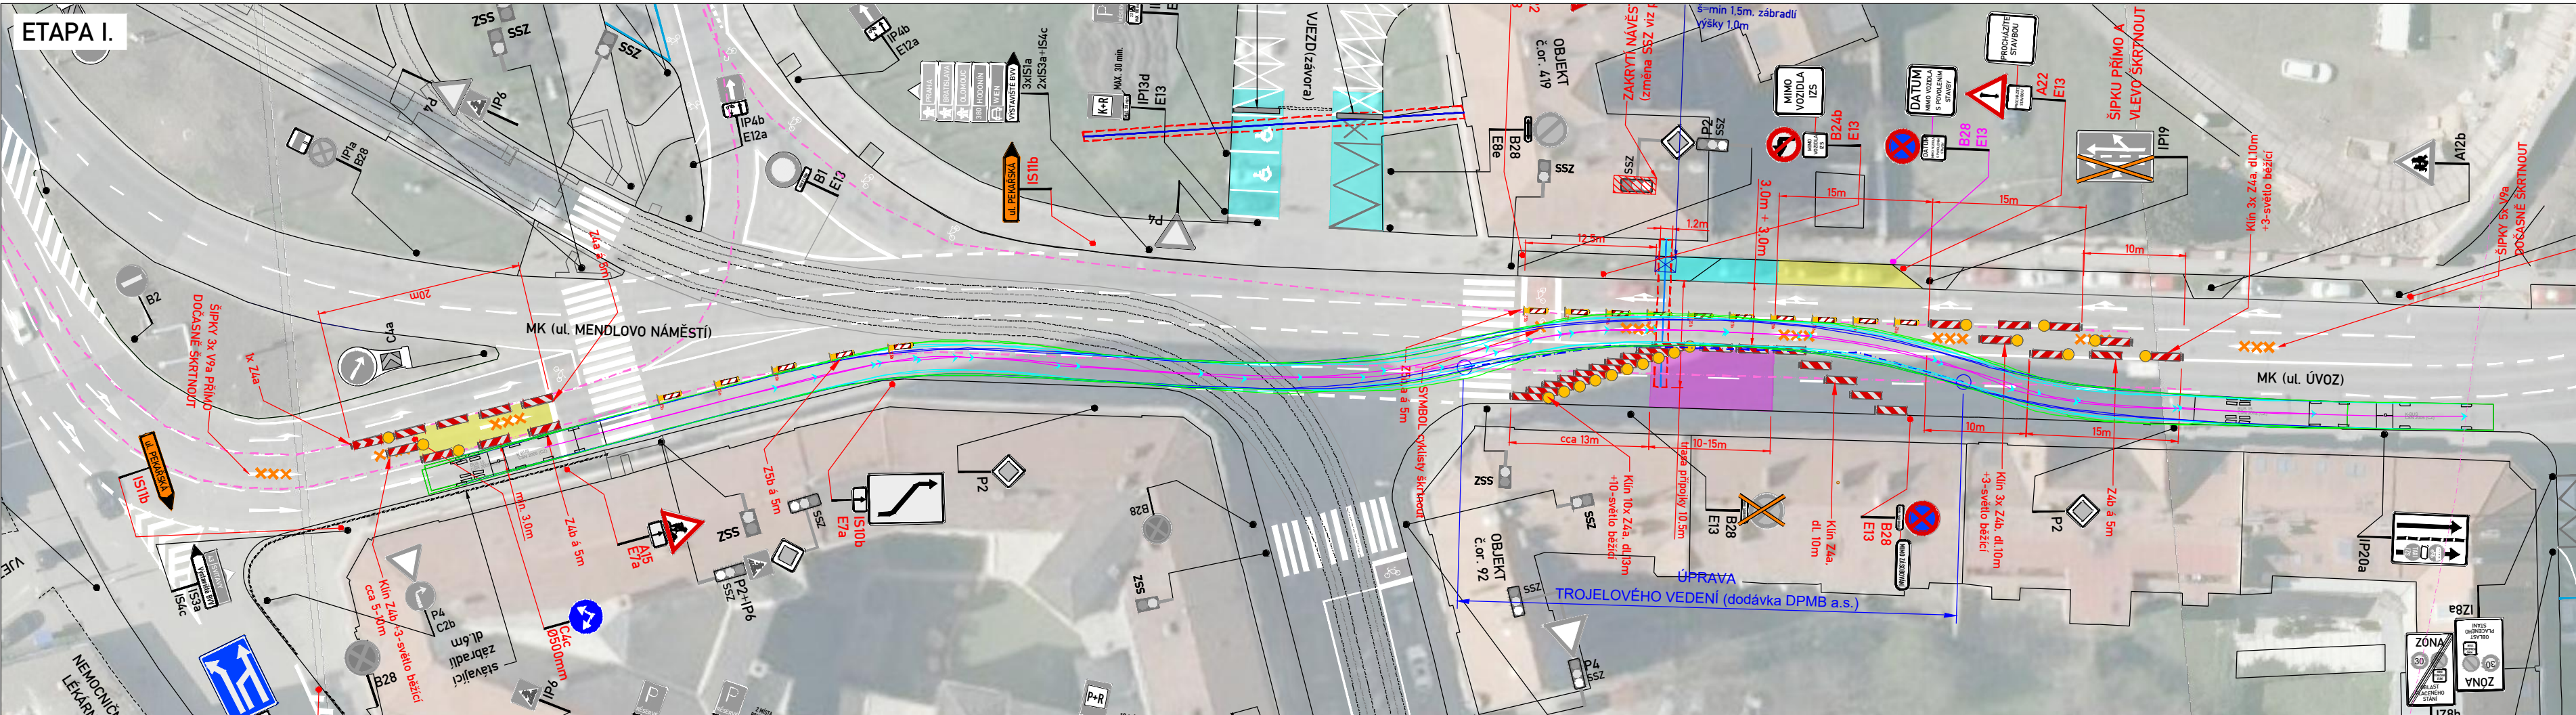

LEGENDA:

PŘECHODNÉ DOPRAVNÍ ZNAČENÍ
(BĚHEM REALIZACE)

PŘECHODNÉ DOPRAVNÍ ZNAČENÍ
OSAŽENO 7 DNÍ PŘED ZAČÁTKEM

STÁVAJÍCÍ DOPRAVNÍ ZNAČENÍ

STÁVAJÍCÍ DOPRAVNÍ ZNAČENÍ
DOČASNĚ ZRUŠENO DLE POPISU

JEDNOSMĚRNÁ OBJÍZDNÁ TRASA
STÁVAJÍCÍ POLOHA TROLEJE

ÚPRAVA POLOHY TROLEJE V MÍSTĚ STAVBY

PRACOVNÍ MÍSTO [ZÁBOR] - VOZOVKA

PRACOVNÍ MÍSTO [ZÁBOR] - PARK/CHODNÍK

SOUVISEJÍCÍ ZÁBORY [MIMO PRAC. MÍSTO]

STÁVAJÍCÍ TRAMVAJOVÁ KOLEJ

TRASA VODOVODU (VÝKOP)



TRASA KANALIZACE (VÝKOP)

STÁVAJÍCÍ VZD - BÍLÁ BARVA

STÁVAJÍCÍ VZD - ŽLUTÁ BARVA

STÁVAJÍCÍ VZD - MODRÁ BARVA

PŘECHODNÉ VZD

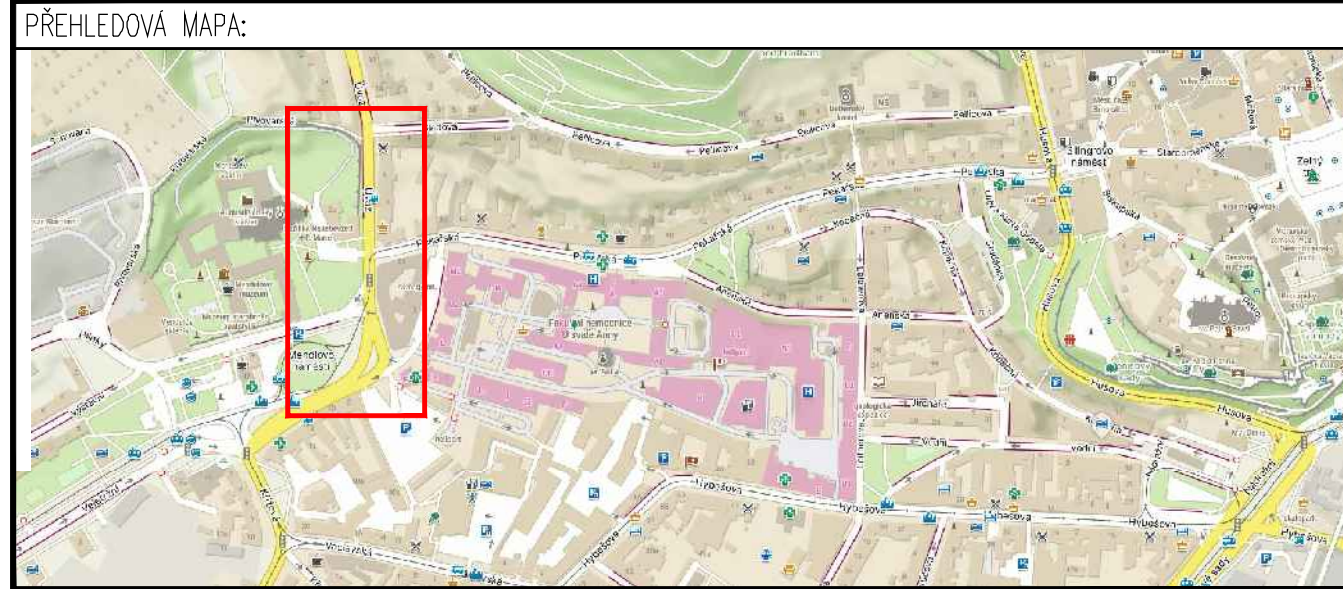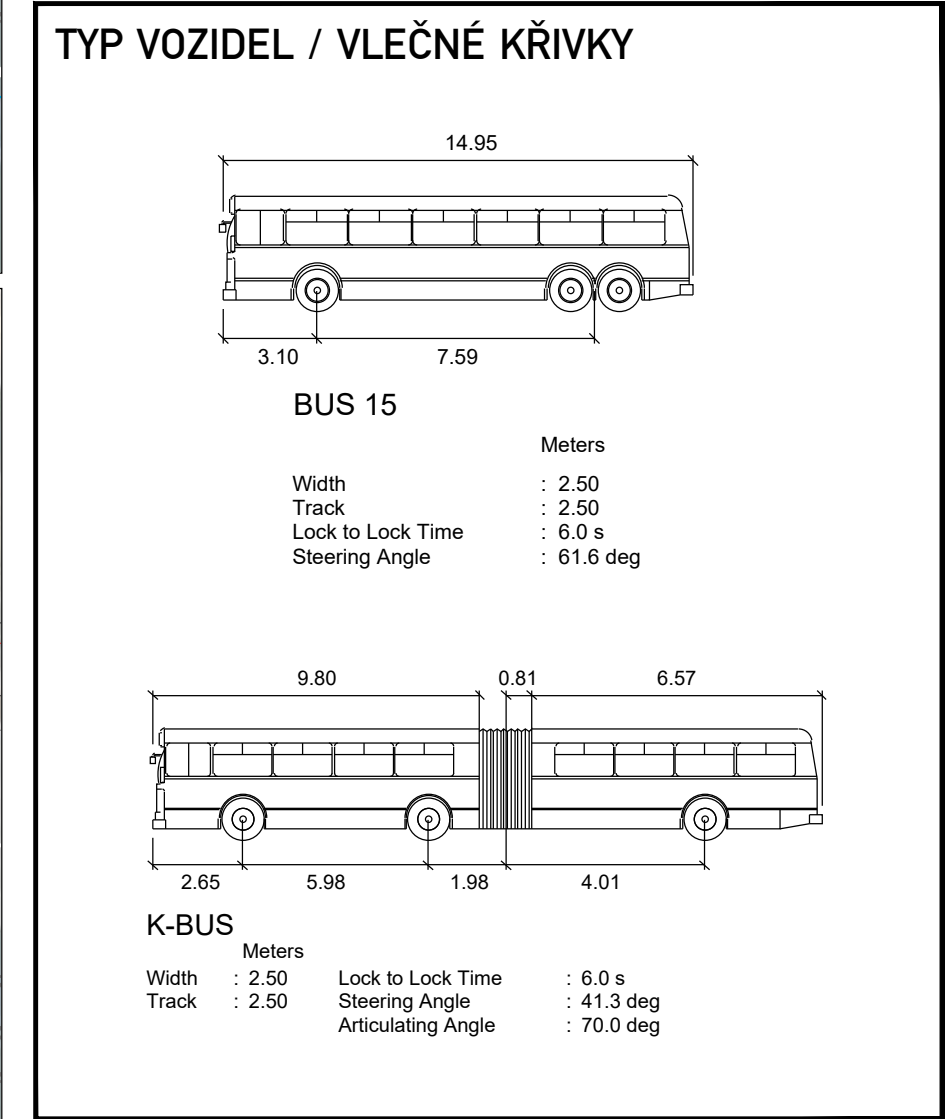

VLEČNÉ KŘIVKY

ZNAKOM s.r.o. – OLMOUCKÁ 1177/178, 627 00 BRNO, IČO: 2626 4641, TEL.: +420 602 332 710, E-MAIL: ZNAKOM@ZNAKOM.CZ, WEB: WWW.ZNAKOM.CZ			
Vypracoval: Daniel JANCÍK podpis:	Zodpovědný projektant: Daniel JANCÍK podpis:	Technická kontrola: Petr BEDNÁŘ podpis:	

MÍSTO:	BRNO, ul. ÚVOZ	Čís. zakázky:	26210365
SILNICE:	MISTNÍ KOMUNIKACE	Čís. revize:	00
INVESTOR:	Opavství Staré Brno Řádu sv. Augustina, Mendlovo náměstí 157/1 603 00	Datum:	05/2026
Akce:	GYMNÁZIUM MATKY DOBRÉ RADY - přípojka vodovodu a kanalizace	Formát:	297x910
		Měřítko:	—
		Stupeň:	Souprava:
		RDS	
		Čís. přílohy:	4.1
Příloha:	PŘECHODNÁ ÚPRAVA PROVOZU ETAPA I. + ETAPA II. [VLEČNÉ KŘIVKY]		