



SITUACE PŘECHODNÉHO DOPRAVNÍHO ZNAČENÍ
DECENTRALIZACE VS ÚVOZ 59b
ETAPA 2

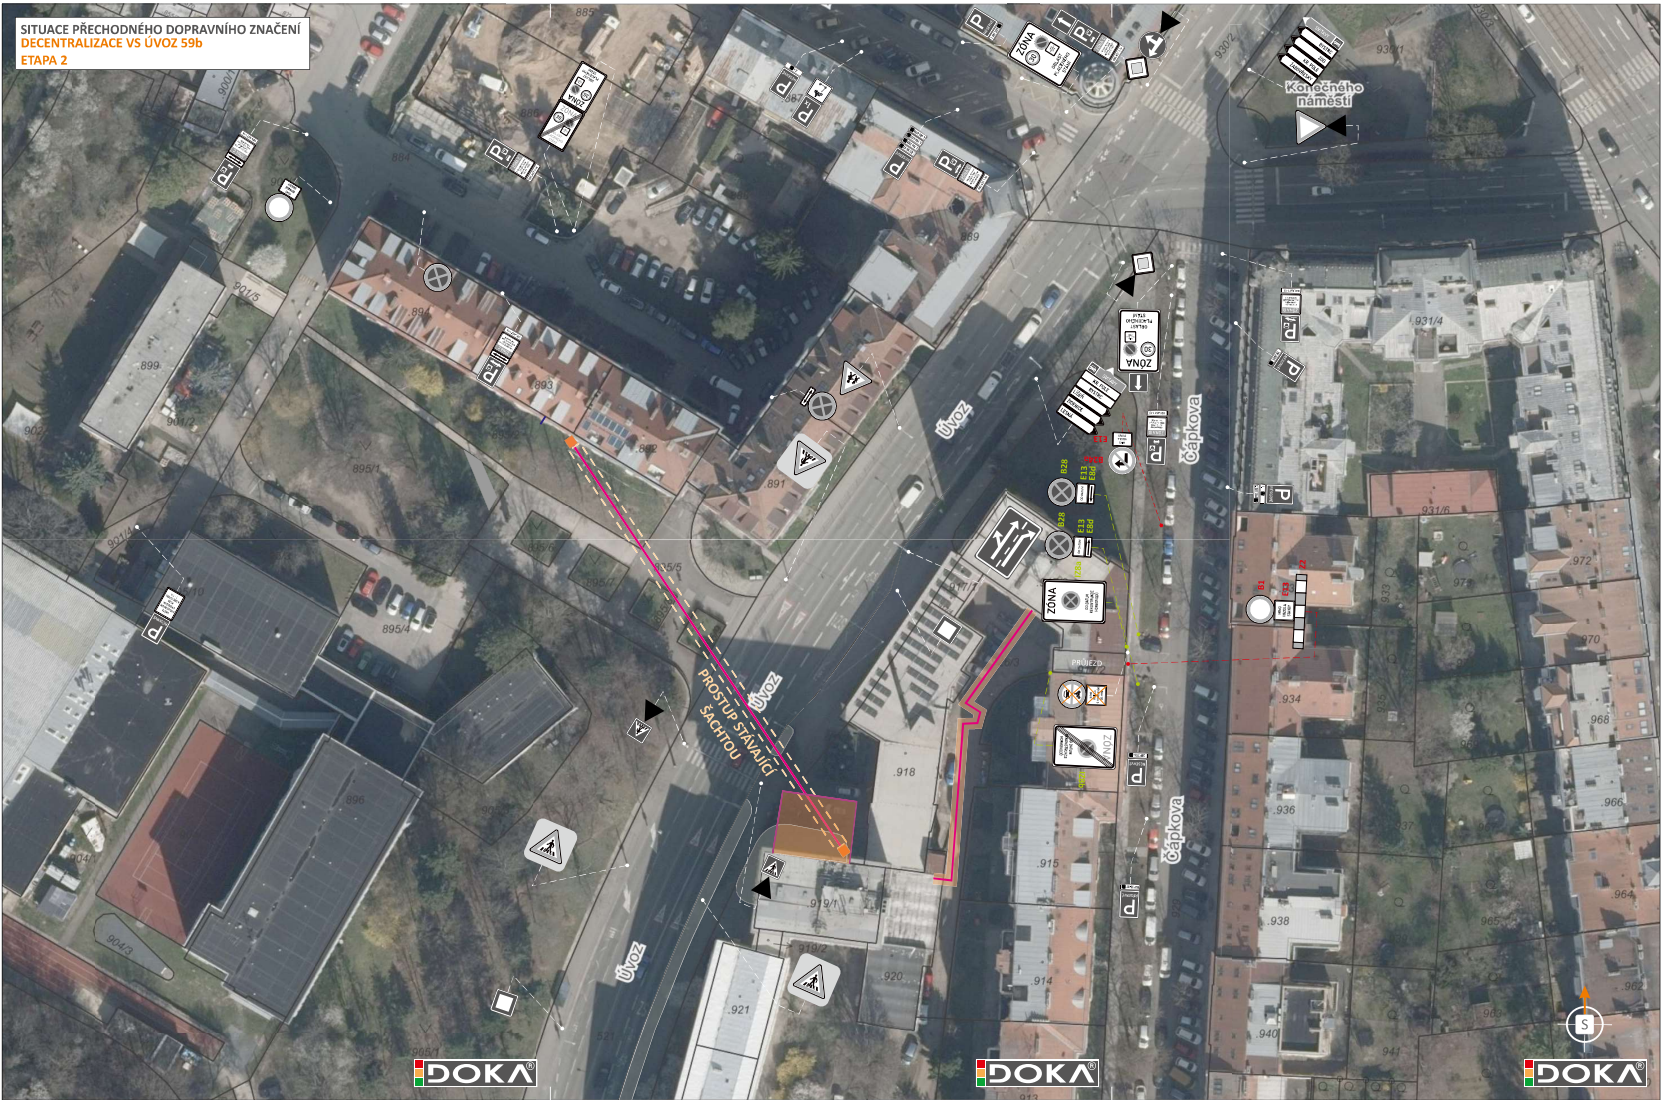

LEGENDA

	- TRVÁLE SVISLÉ DOPRAVNÍ ZNAČENÍ		- TRVÁLE SVISLÉ DOPRAVNÍ ZNAČENÍ DOČASNĚ ZNEPLATNĚNO
	- PŘECHODNÉ SVISLÉ DOPRAVNÍ ZNAČENÍ JIŽ STANOVENO		- TRASA HORKOVODU
	- PŘECHODNÉ SVISLÉ DOPRAVNÍ ZNAČENÍ BUDE OSAZENO 7 DNI PŘED ZAČETÍM AKCE JIŽ STANOVENO		- PRACOVNÍ ZÁBOR
			- MOBILNÍ OPLCENÍ
			- STARTOVACÍ SÁCHTA

POZNÁMKA
PŘECHODNÉ DOPRAVNÍ ZNAČENÍ BUDE OSAZENO DLE TP 65 A 66.
VÝKOPY BUDOU ZABEZPEČENY PROTI PÁDU CHODCŮ MOBILNÍM OPLCENÍM.
STAVBA ZAJISTÍ BEZPEČNÝ PŘECHOD STAVBOU.
PŘÍSTUP K NEMOVITOSTEM BUDE ZAJISTĚN.

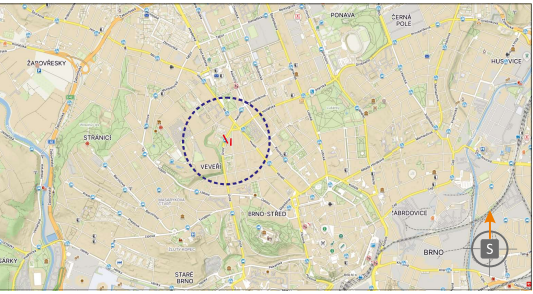

POTVRZENÍ PLATNOSTI DOKUMENTACE:

POLICE ČESKÉ REPUBLIKY
Městské ředitelství policie Brno
Dopravní inspektorát, pracovníté dopravního inženýrství

Pod č. j.: KRPB-84290-8/CJ-2026-0602DI
v kontextu č. j.: KRPB-145686-1/CJ-2021-0602DI

Dle § 77 z. č. 361/2000 Sb.
§ --- z. č. 13/1997 Sb.

Bc. Vojtěch Matul
Ověřil podpis
Bc. Vojtěch Matul
Datum: 2025.07.21
124834-02507

c.j. MMB/0400008/TOMS

DOKA **OLET** **PRO VÁS NA ZNAČKÁCH**

• Svislé dopravní značení
• Vodorovné dopravní značení
• Provizorní dopravní značení
• Projektování dopravního značení

ZODPOVĚDNÝ PROJEKTANT	Bc. Jakub LACH		DOKA
VYPRACOVAL	Bc. Denisa STEHLÍKOVÁ		DOKA, s.r.o. Na nároží 11/5, Holický, 602 00 Brno IČ: 65477353, DIČ: CZ65477353 e-mail: info@dokabz.cz www.dokabz.cz
KRESLIL	Bc. Michaela RUDOLECKÁ		7/2025
KONTROLOVAL	Bc. Matěj ČERVENÁK		FORMÁT 4 x A4
KRAJ: JIHOMORAVSKÝ	OKRES: BRNO-MĚSTO	MJ: VEVEŘÍ	MĚŘITNO RDS
STAVBA:	DECENTRALIZACE VS ÚVOZ 59b ETAPA 2		ÚČEL ARCHIVNÍ ČÍS. 2025161
NÁZEV VÝKRESU:	SITUACE PŘECHODNÉHO DOPRAVNÍHO ZNAČENÍ		ČÍS. SOUPRAVY ČÍS. PŘÍLOHY I

