


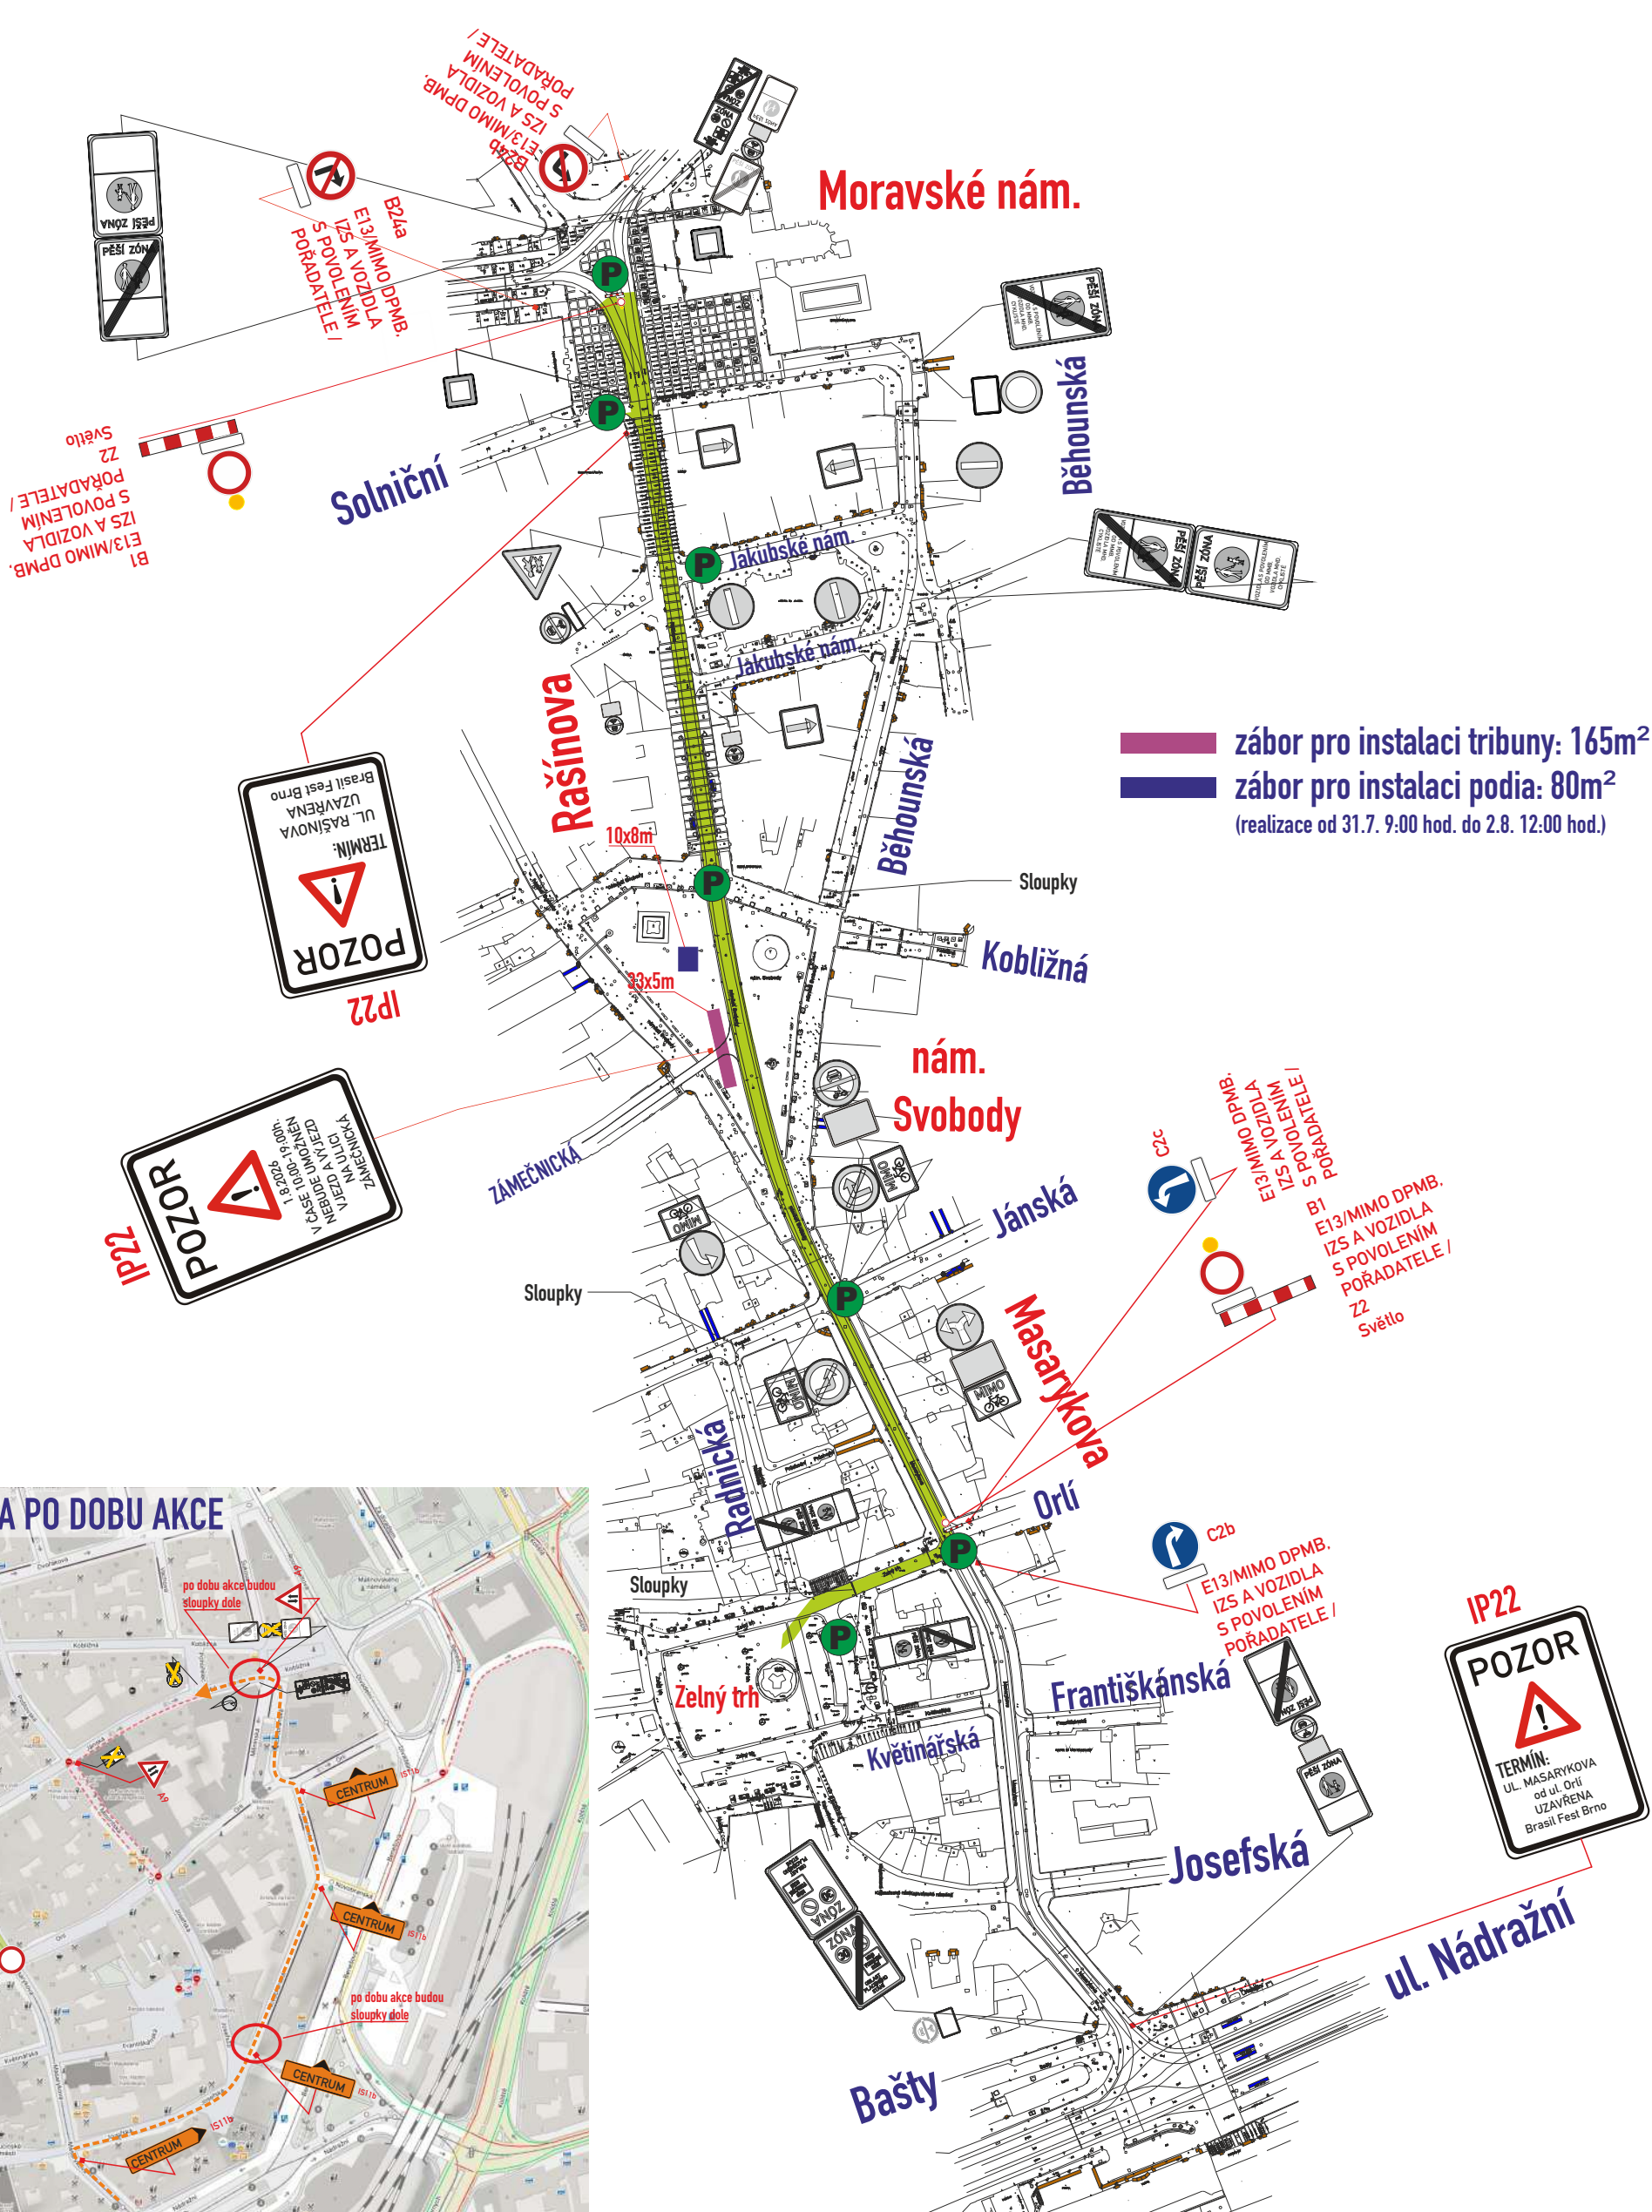

Pořadatel: **P** Předpoklad dozor PČR, MP

Za řádný průběh celé akce a zajištění bezpečnosti zodpovídá pořadatel, který zajistí odpovídající organizační opatření vč. pořadatelské služby. Osoby pořadatelské služby musí být starší 18-ti let věku, budou uvedeny jmenovitě v povolení zvláštního užívání pozemní komunikace v rámci konání této akce, vč. kontaktního mobilního telefonu. Jestliže si to dopravní situace vyžádá, jsou tyto osoby oprávněny zastavovat vozidla v kontextu § 79 odst. 1/ zákona č. 361/2000 Sb., ale musí být označeny dle prováděcího předpisu. Dle odstavce 8 výše uvedeného paragrafu musí mít u sebe kopii povolení zvláštního užívání a budou náležitě proškoleny dle stávajících platných předpisů.

Legenda zařízení stavby, obj. trasy, výkopy :	
objízdňá trasa :	
Legenda značení ve schématu /barva popisu :	
přenosné SDZ :	
stávající SDZ :	
stávající SDZ zakrýt / zrušit :	
zábor vozovky :	

DZ IP 22 osadit 7 dní předem
- DZ budou osazeny dle TP 65,66 a tech. listů pro osazování přenosného DZ, přechodného VDZ dle TP 133,66

VYPRACOVAL : Vosmek Filip		 
KONTROLOVAL : Ing. Končelík Jiří		
místo akce/název : PŘECHODNÉ DOPRAVNÍ ZNAČENÍ úplná uzavírka		kontakt : SIGNEX, spol. s r.o., Holzova,138, 627 00 Brno Tel.: 545 226 021-4 , mistr: tel.: 602 58 23 25 Služba mimo pracovní dobu: tel.: 602 571 312 email: signex@signex.cz
obsah schématu : BRNO, ul. Rašínova, nám. Svobody, ul. Masarykova, Zelný trh - průvod Brasil Fest Brno		číslo objednávky / datum : 260295 9.7.2026 číslo schématu : 1