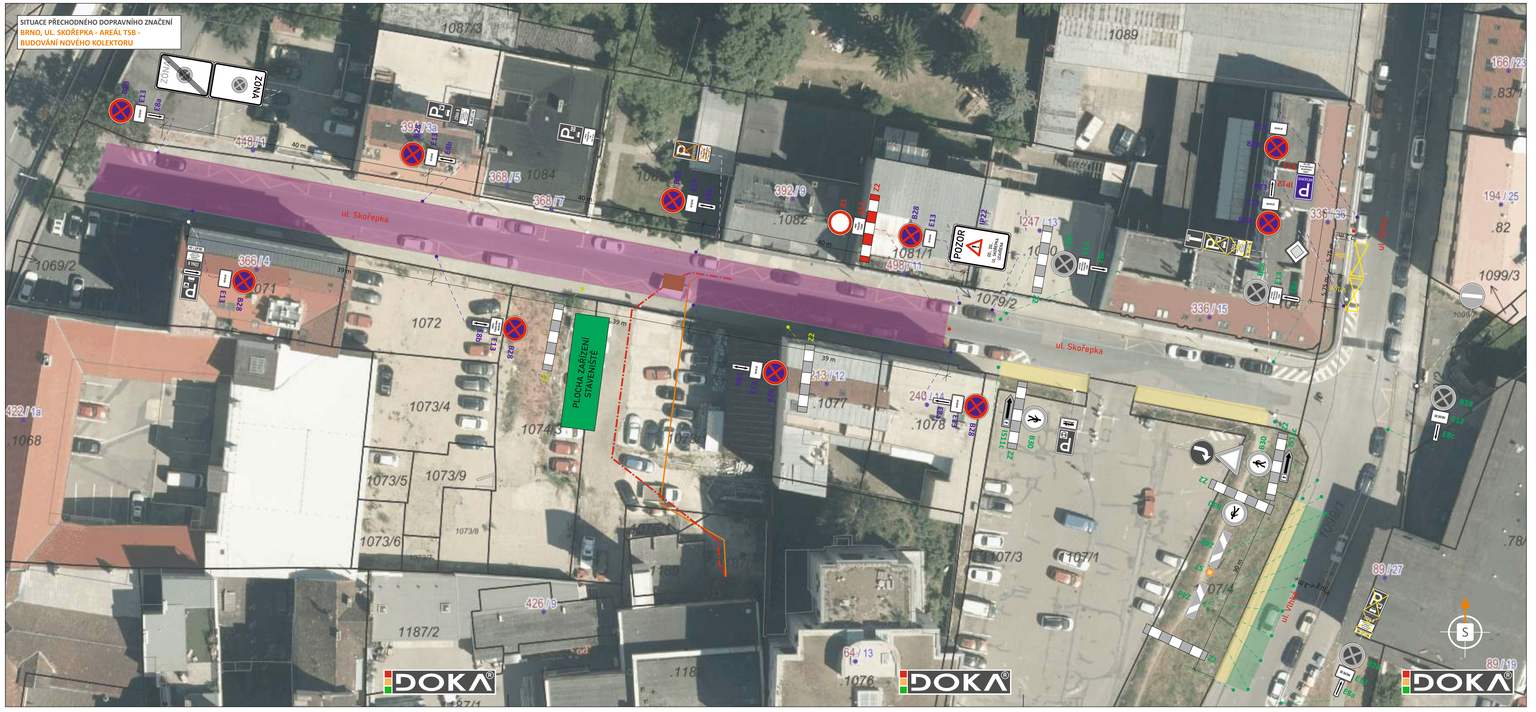

LEGENDA

- TRVALÉ SVISLÉ DOPRAVNÍ ZNAČENÍ
- B28 - PŘECHODNÉ SVISLÉ DOPRAVNÍ ZNAČENÍ - OSAZENO DLE TP 65 A 66 OSAZENO 7 DNÍ PŘEDEM
- TRVALÉ SVISLÉ DOPRAVNÍ ZNAČENÍ - DOČASNĚ ZNEPLATNĚNO
- B1 - PŘECHODNÉ SVISLÉ DOPRAVNÍ ZNAČENÍ - OSAZENO DLE TP 65 A 66 STANOVÍ MMB OD
- Z2 - PŘECHODNÉ DOPRAVNÍ ZNAČENÍ OSAZENO DLE TP 65 A 66 V RÁMCI AKCE „ul. Skořepka, Brno - k.ú. Trnitá p.č. 1073/1"
- UZAVŘENÝ ÚSEK
- NAVRHOVANÉ VODOVODNÍ POTRUBÍ
- STÁVAJÍCÍ VODOVODNÍ POTRUBÍ
- DOČASNÝ TĚŽKÝ PŘEJEZDOVÝ PLECH
- PŘECHODNÉ VODOROVNÉ ZNAČENÍ - DLE TP 133
- B28 - PŘECHODNÉ DOPRAVNÍ ZNAČENÍ OSAZENO DLE TP 65 A 66 V RÁMCI AKCE „Brno, Skořepka parkovací dům"
- TRVALÉ SVISLÉ DOPRAVNÍ ZNAČENÍ JIŽ ZNEPLATNĚNO V RÁMCI AKCE „Brno, Skořepka parkovací dům"
- ZÁBOR CHODNÍKU V RÁMCI AKCE „Brno, Skořepka parkovací dům"
- ZÁBOR VOZOVKY V RÁMCI AKCE „Brno, Skořepka parkovací dům"

POZNÁMKY:

PŘECHODNÉ DOPRAVNÍ ZNAČENÍ BUDE OSAZENO DLE TP 65, 66 A 133.

VÝKOPY BUDOU ZABEZPEČENY PROTI PÁDU CHODCŮ MOBILNÍM OPLOCENÍM.

PŘÍSTUP K NEMOVITOSTEM BUDE ZAJIŠTĚN.

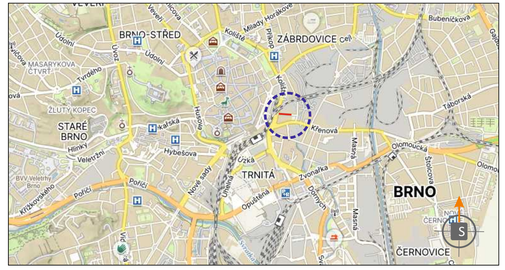

POTVRZENÍ PLATNOSTI DOKUMENTACE:

POLICIE ČESKÉ REPUBLIKY - DOPRAVNÍ INSPEKTORÁT BRNO-MĚSTO:

DOKA® JIŽ VÍCE NEŽ 10 LET PRO VÁS NA ZNAČKÁCH

- Svislé dopravní značení
- Vodorovné dopravní značení
- Provizorní dopravní značení
- Projektování dopravního značení

ZODPOVĚDNÝ PROJEKTANT	Bc. Jakub LACH		
VYPRACOVAL	Bc. Denisa STEHLÍKOVÁ		
KRESLIL	Bc. Denisa STEHLÍKOVÁ		
KONTROLOVAL	Bc. Matěj ČERVEŇÁK		
KRAJ: JIHOMORAVSKÝ	OKRES: BRNO-MĚSTO	KÚ: TRNITÁ	

DOKA, s.r.o.
Na návsi 11/5, Holásky, 620 00 Brno
IČ: 63471752, DIČ: CZ63471752
e-mail: info@dokadz.cz
www.dokadz.cz mob.: 603 881 90

STAVBA:

BRNO, UL. SKOŘEPKA - AREÁL TSB - BUDOVÁNÍ NOVÉHO KOLEKTORU

DATUM	2/2026
FORMÁT	4x A4
MĚŘÍTKO	----------
ÚČEL	RDS
ARCHIVNÍ ČÍS.	2026038

NÁZEV VÝKRESU:

SITUACE PŘECHODNÉHO DOPRAVNÍHO ZNAČENÍ

ČÍS. SOUPRAVY	ČÍS. PŘÍLOHY