


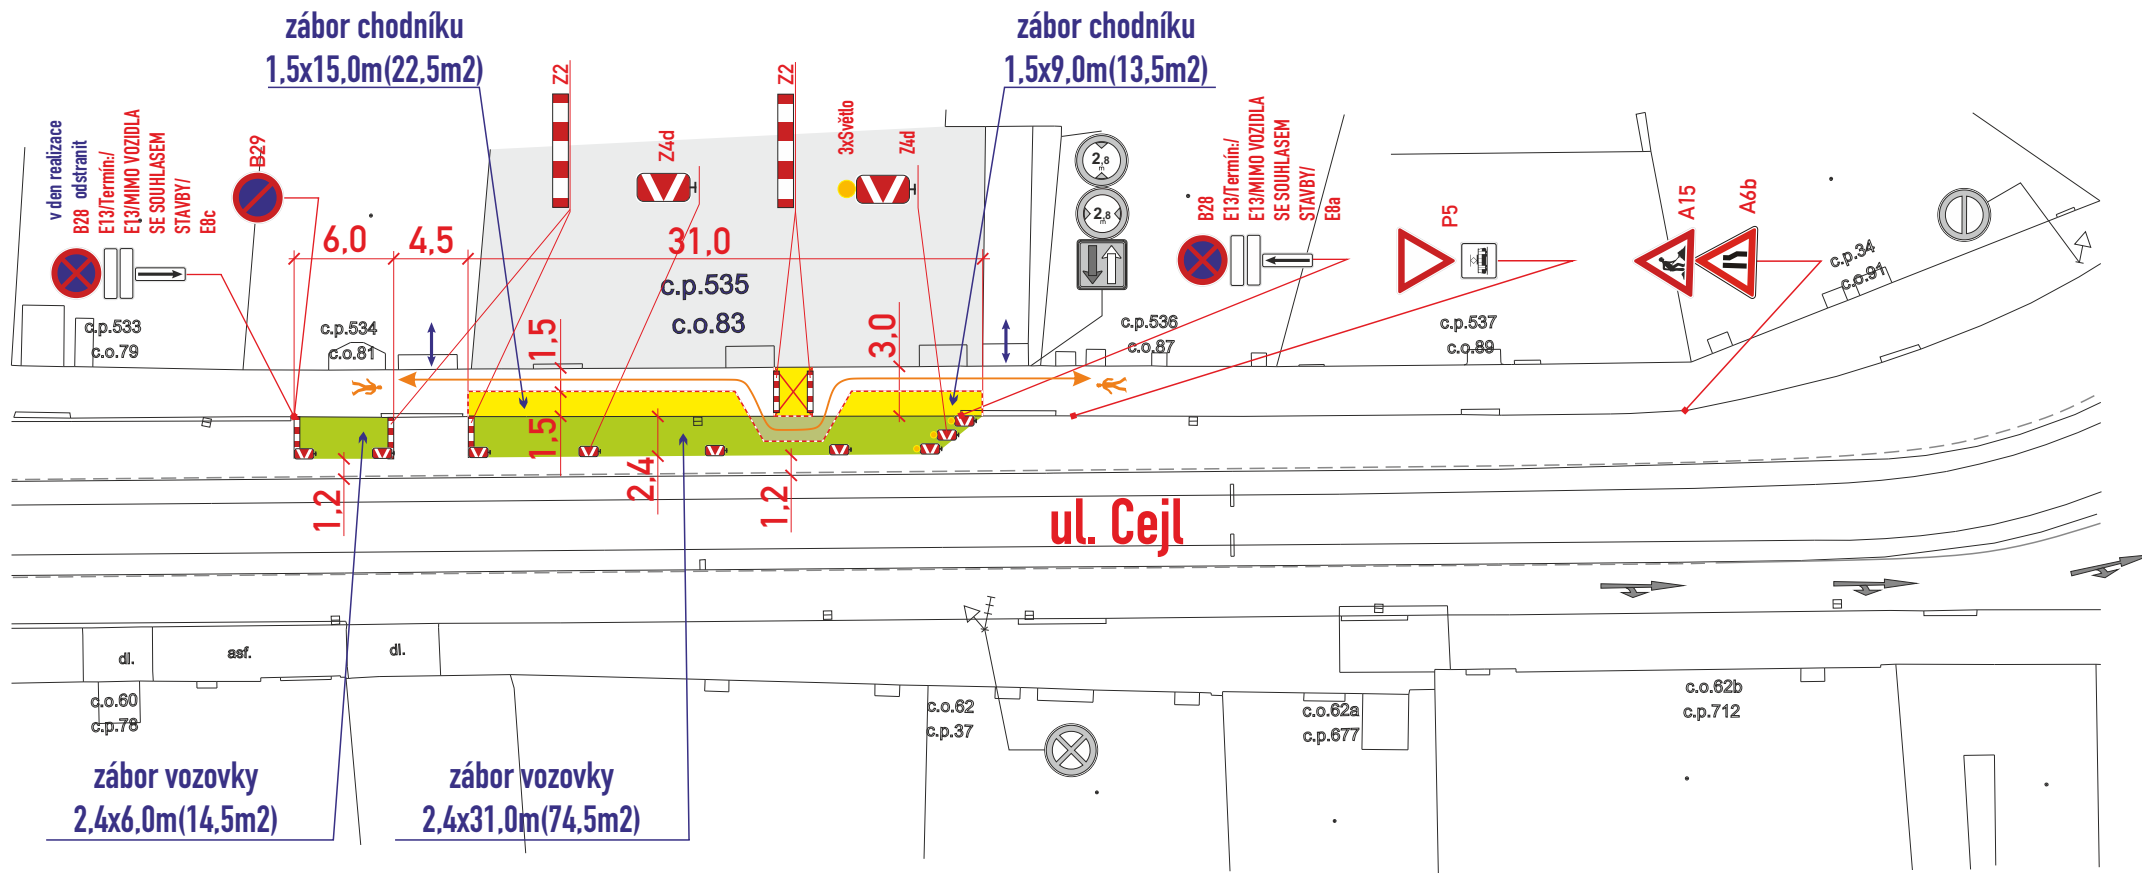

záběr vozovky–stavební kontejner, vozidla stavby, stavební materiál

záběr chodníku–klecový výtah, stavební materiál

záběr vozovky 89,0m2

záběr chodníku 43,0m2

**B28–osadit 7 dní předem**

Legenda ploch:

záběr vozovky :

záběr chodníku :

koridor pro pěší 1,5m :

Legenda značení ve schématu /barva popisu :

přenosné SDZ :

stávající SDZ :

stávající SDZ zakrýt / zrušit:

pěší trasa :

stavební oplocení nebo Z2 :

– stavba zajistí bezpečný průchod pěších v š. min. 1,5m v pěším koridoru

– DZ budou osazeny dle TP 66 a tech. listů pro osazování přenosného DZ, přechodného VDZ dle TP 133,66,65

|                                                               |                              |   |
|---------------------------------------------------------------|------------------------------|---|
| VYPRACOVAL : Belcredi Vlček Martin                            | <i>Belcredi Vlček Martin</i> |                                                                                         |
| KONTROLOVAL : Ing. Končelík Jiří                              | <i>Ing. Končelík Jiří</i>    |   |
| obsah schématu :                                              |                              | kontakt :   |
| <b>PŘECHODNÉ DOPRAVNÍ ZNAČENÍ</b><br><b>Částečná uzavírka</b> |                              | SIGNEX, spol. s r.o., Holzova,138, 627 00 Brno<br>Tel.: 545 226 021-4 , mistr: tel.: 602 58 23 25<br>Služba mimo pracovní dobu: tel.: 602 571 312<br>email: signex@signex.cz |
| místo akce/název :                                            |                              | číslo objednávky / datum :   |
| <b>BRNO, ul. Cejl č.o. 83</b><br><b>Oprava střechy</b>        |                              | <b>CR/2617</b><br><b>16.7.2026</b>   |
|                                                               |                              | číslo schématu :   |
|                                                               |                              | <b>1</b>   |

c.j. MMB/0405189/2026/TOMS