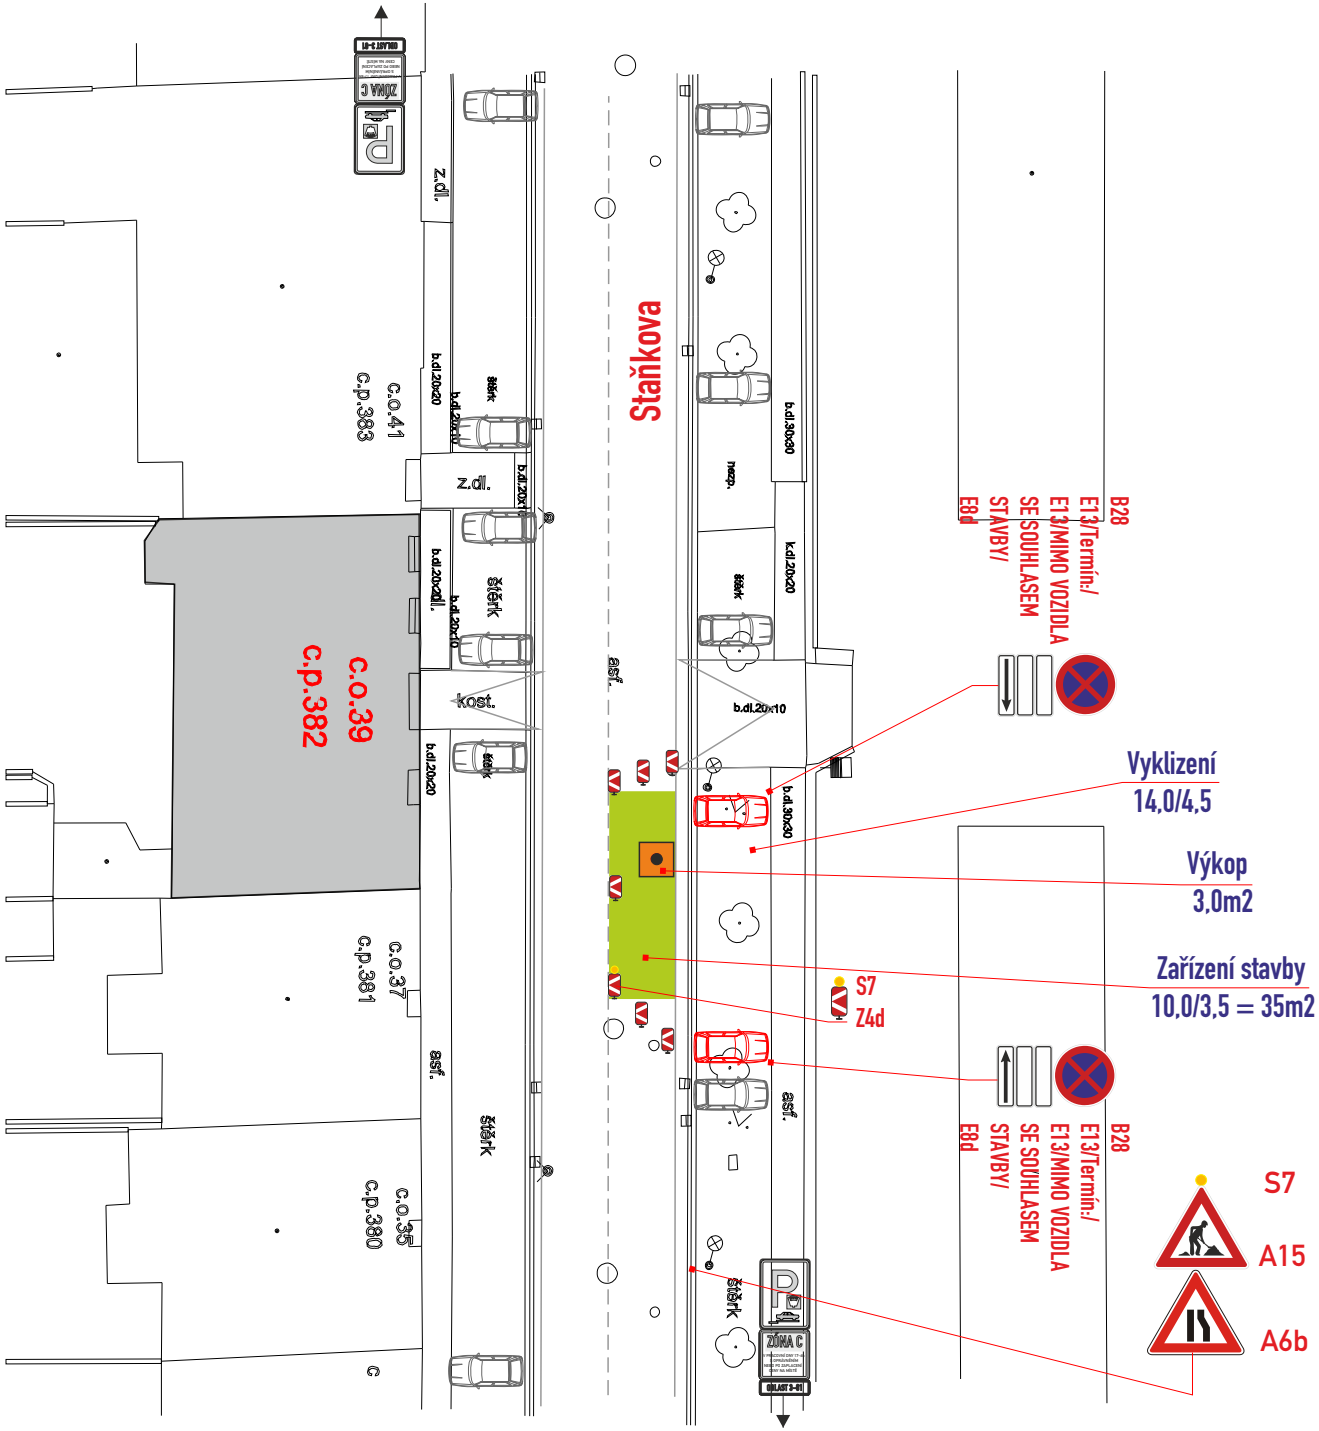

Legenda ploch:

zábor vozovky :

Legenda vozidel:

stávající parkování :

vozidla k vyklizení :

Legenda značení ve schématu /barva popisu :

přenosné SDZ : A15

stávající SDZ :

stávající SDZ zakrýt / zrušit:

B28 osadit 7 dní předem

- DZ budou osazeny dle TP 66 a tech. listů pro osazování přenosného DZ, přechodného VDZ dle TP 133,66

VYPRACOVAL : Ing. Dvořák Marek		SIGNEX spol. s r.o.
KONTROLOVAL : Ing. Končelík Jiří		
obsah schématu : PŘECHODNÉ DOPRAVNÍ ZNAČENÍ – Částečná uzavírka		**kontakt :** SIGNEX, spol. s r.o., Holzova,138, 627 00 Brno; Tel.: 545 226 021-4 , mistr: tel.: 602 58 23 25; Služba mimo pracovní dobu: tel.: 602 571 312; email: signex@signex.cz
místo akce/název : BRNO, ul. Staňkova 39; Odpoj vodovodní přípojky		**číslo objednávky / datum :** č.o. 260530; 8.7.2026
		číslo schématu : 1

www.signex.cz