


SITUACE TRVALÉHO DOPRAVNÍHO ZNAČENÍ
Parkoviště u bytového domu Pěkná 55

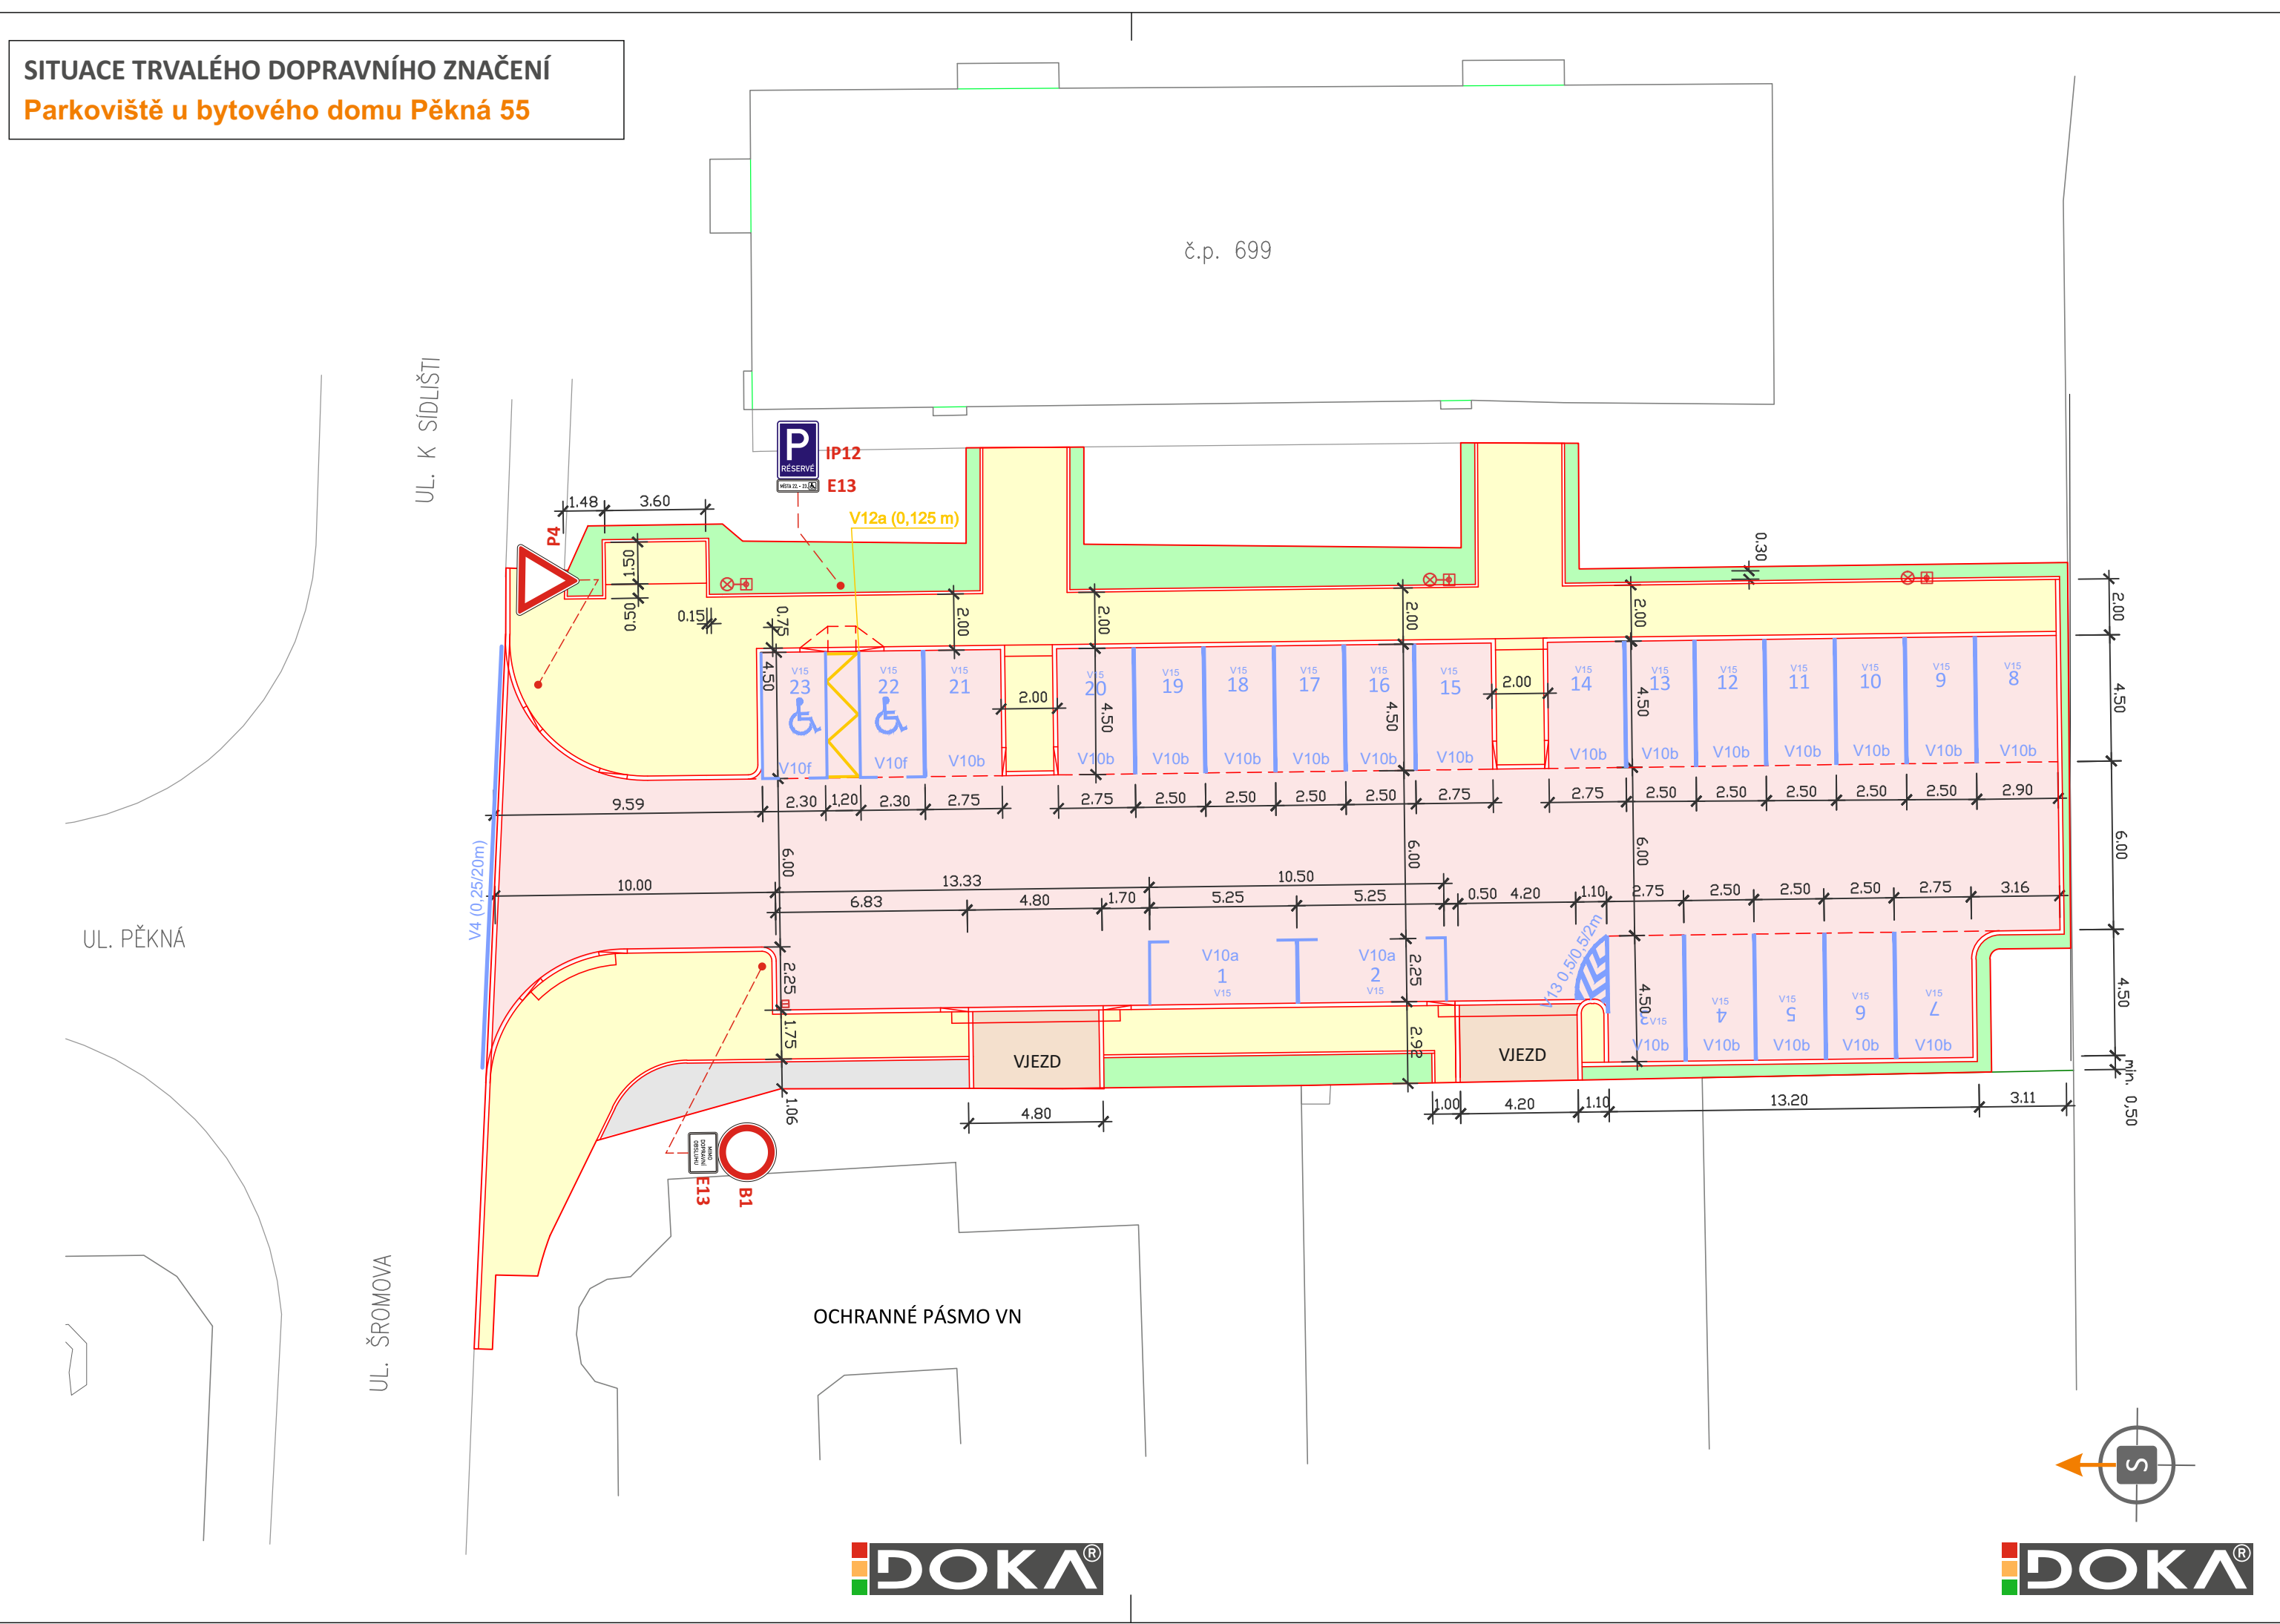

LEGENDA



- NOVĚ NAVRŽENÉ SVISLÉ DOPRAVNÍ ZNAČENÍ
STANOVÍ OD MMB



- NOVĚ NAVRŽENÉ VODOROVNÉ DOPRAVNÍ ZNAČENÍ
- PROVEDENÍ BÍLOU BARVOU



- NOVĚ NAVRŽENÉ VODOROVNÉ DOPRAVNÍ ZNAČENÍ
- PROVEDENÍ ŽLUTOU BARVOU

LEGENDA PLOCH



- ASFALTOVÝ POVRCH




- KAČÍREK



- CHODNÍKY BZD ŠEDÁ TL. 60 mm



- VJEZDY BZD BAREVNÁ TL. 80 mm

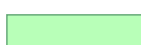


- ZELENÉ PLOCHY, ÚPRAVA TERÉNU

- Veškeré vodorovné značení, které není zobrazeno nebo brání instalaci nového, bude před jeho realizací odstraněno.

- Místní úprava provozu na pozemní komunikaci musí být realizována podle zákona č.361/2000sb., vyhlášky č 294/2015sb., podle příslušných českých technických norem ČSN a technických podmínek a vzorových listů Ministerstva dopravy.


NOVÉ SVISLÉ A VODOROVNÉ DOPRAVNÍ ZNAČENÍ BUDE REALIZOVÁNO DLE TP 65 A 133.

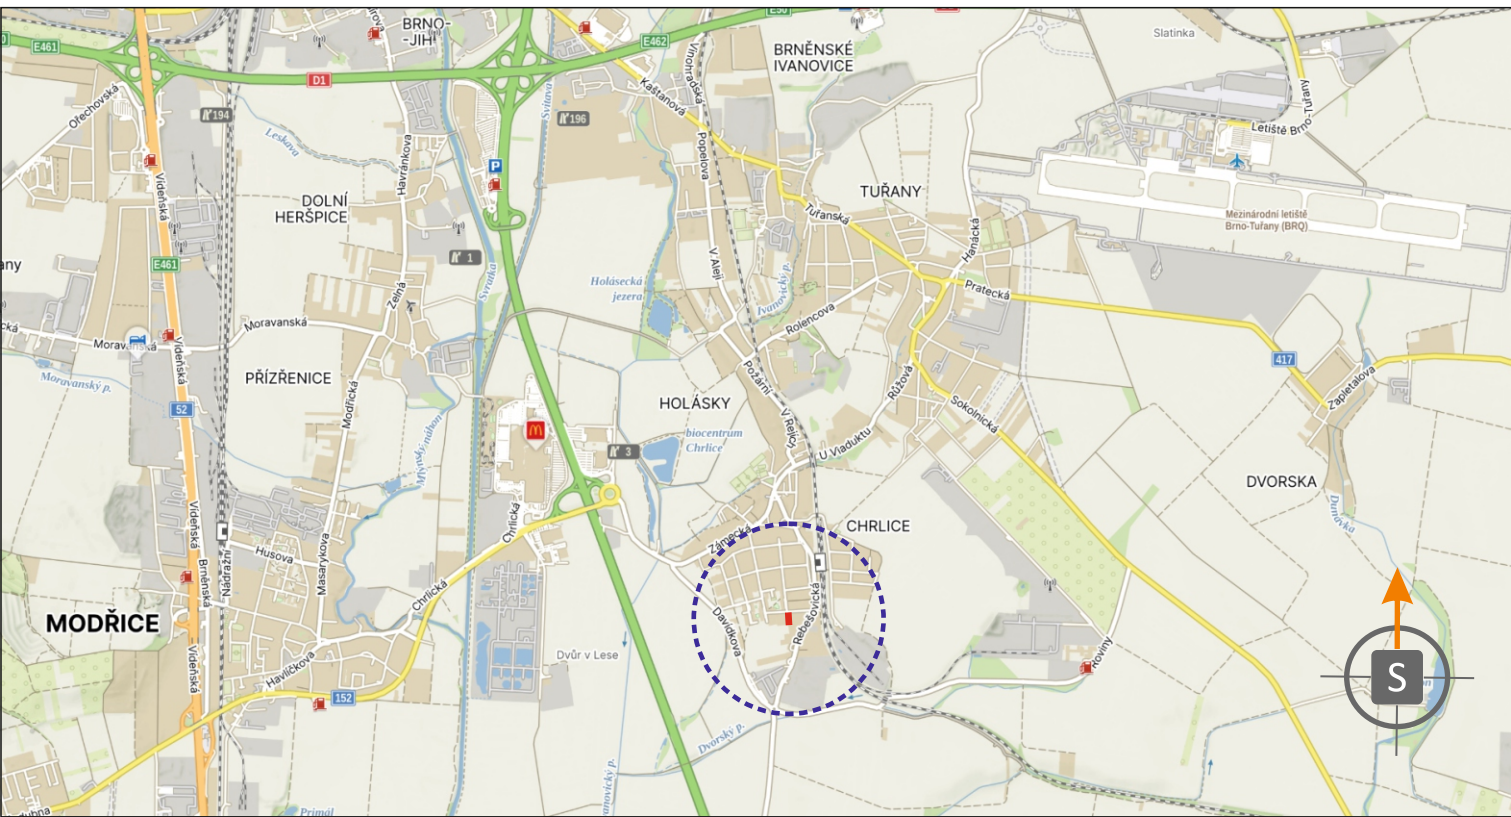

POTVRZENÍ PLATNOSTI DOKUMENTACE:
POLICE ČESKÉ REPUBLIKY - DOPRAVNÍ INSPEKTORÁT BRNO-MĚSTO:

JIŽ VÍCE NEŽ
10 LET
PRO VÁS NA ZNAČKÁCH

- Svislé dopravní značení
- Vodorovné dopravní značení
- Provizorní dopravní značení
- Projektování dopravního značení

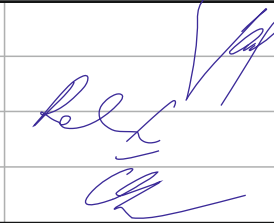ZODPOVĚDNÝ PROJEKTANT	Bc. Jakub LACH			DOKA, s.r.o.	
VYPRACOVAL	Bc. Michaela ROLENCOVÁ			Na návsi 11/5, Holásky, 620 00 Brno	
KRESLIL	Bc. Michaela ROLENCOVÁ			IČ: 63471752, DIČ: CZ63471752	
KONTRLOVAL	Bc. Matěj ČERVEŇÁK			e-mail: info@dokadz.cz	
KRAJ: JIHMORAVSKÝ	OKRES: BRNO-MĚSTO			KÚ: CHRlice	www.dokadz.cz
Parkoviště u bytového domu Pěkná 55			DATUM	6/2026	
			FORMÁT	4 x A4	
			MĚŘÍTKO	-----	
			ÚČEL	RDS	
			ARCHIVNÍ ČÍS.	2025032	
NÁZEV VÝKRESU:			Čís. SOUPRAVY	Čís. PŘÍLOHY	
SITUACE TRVALÉHO DOPRAVNÍHO ZNAČENÍ					