



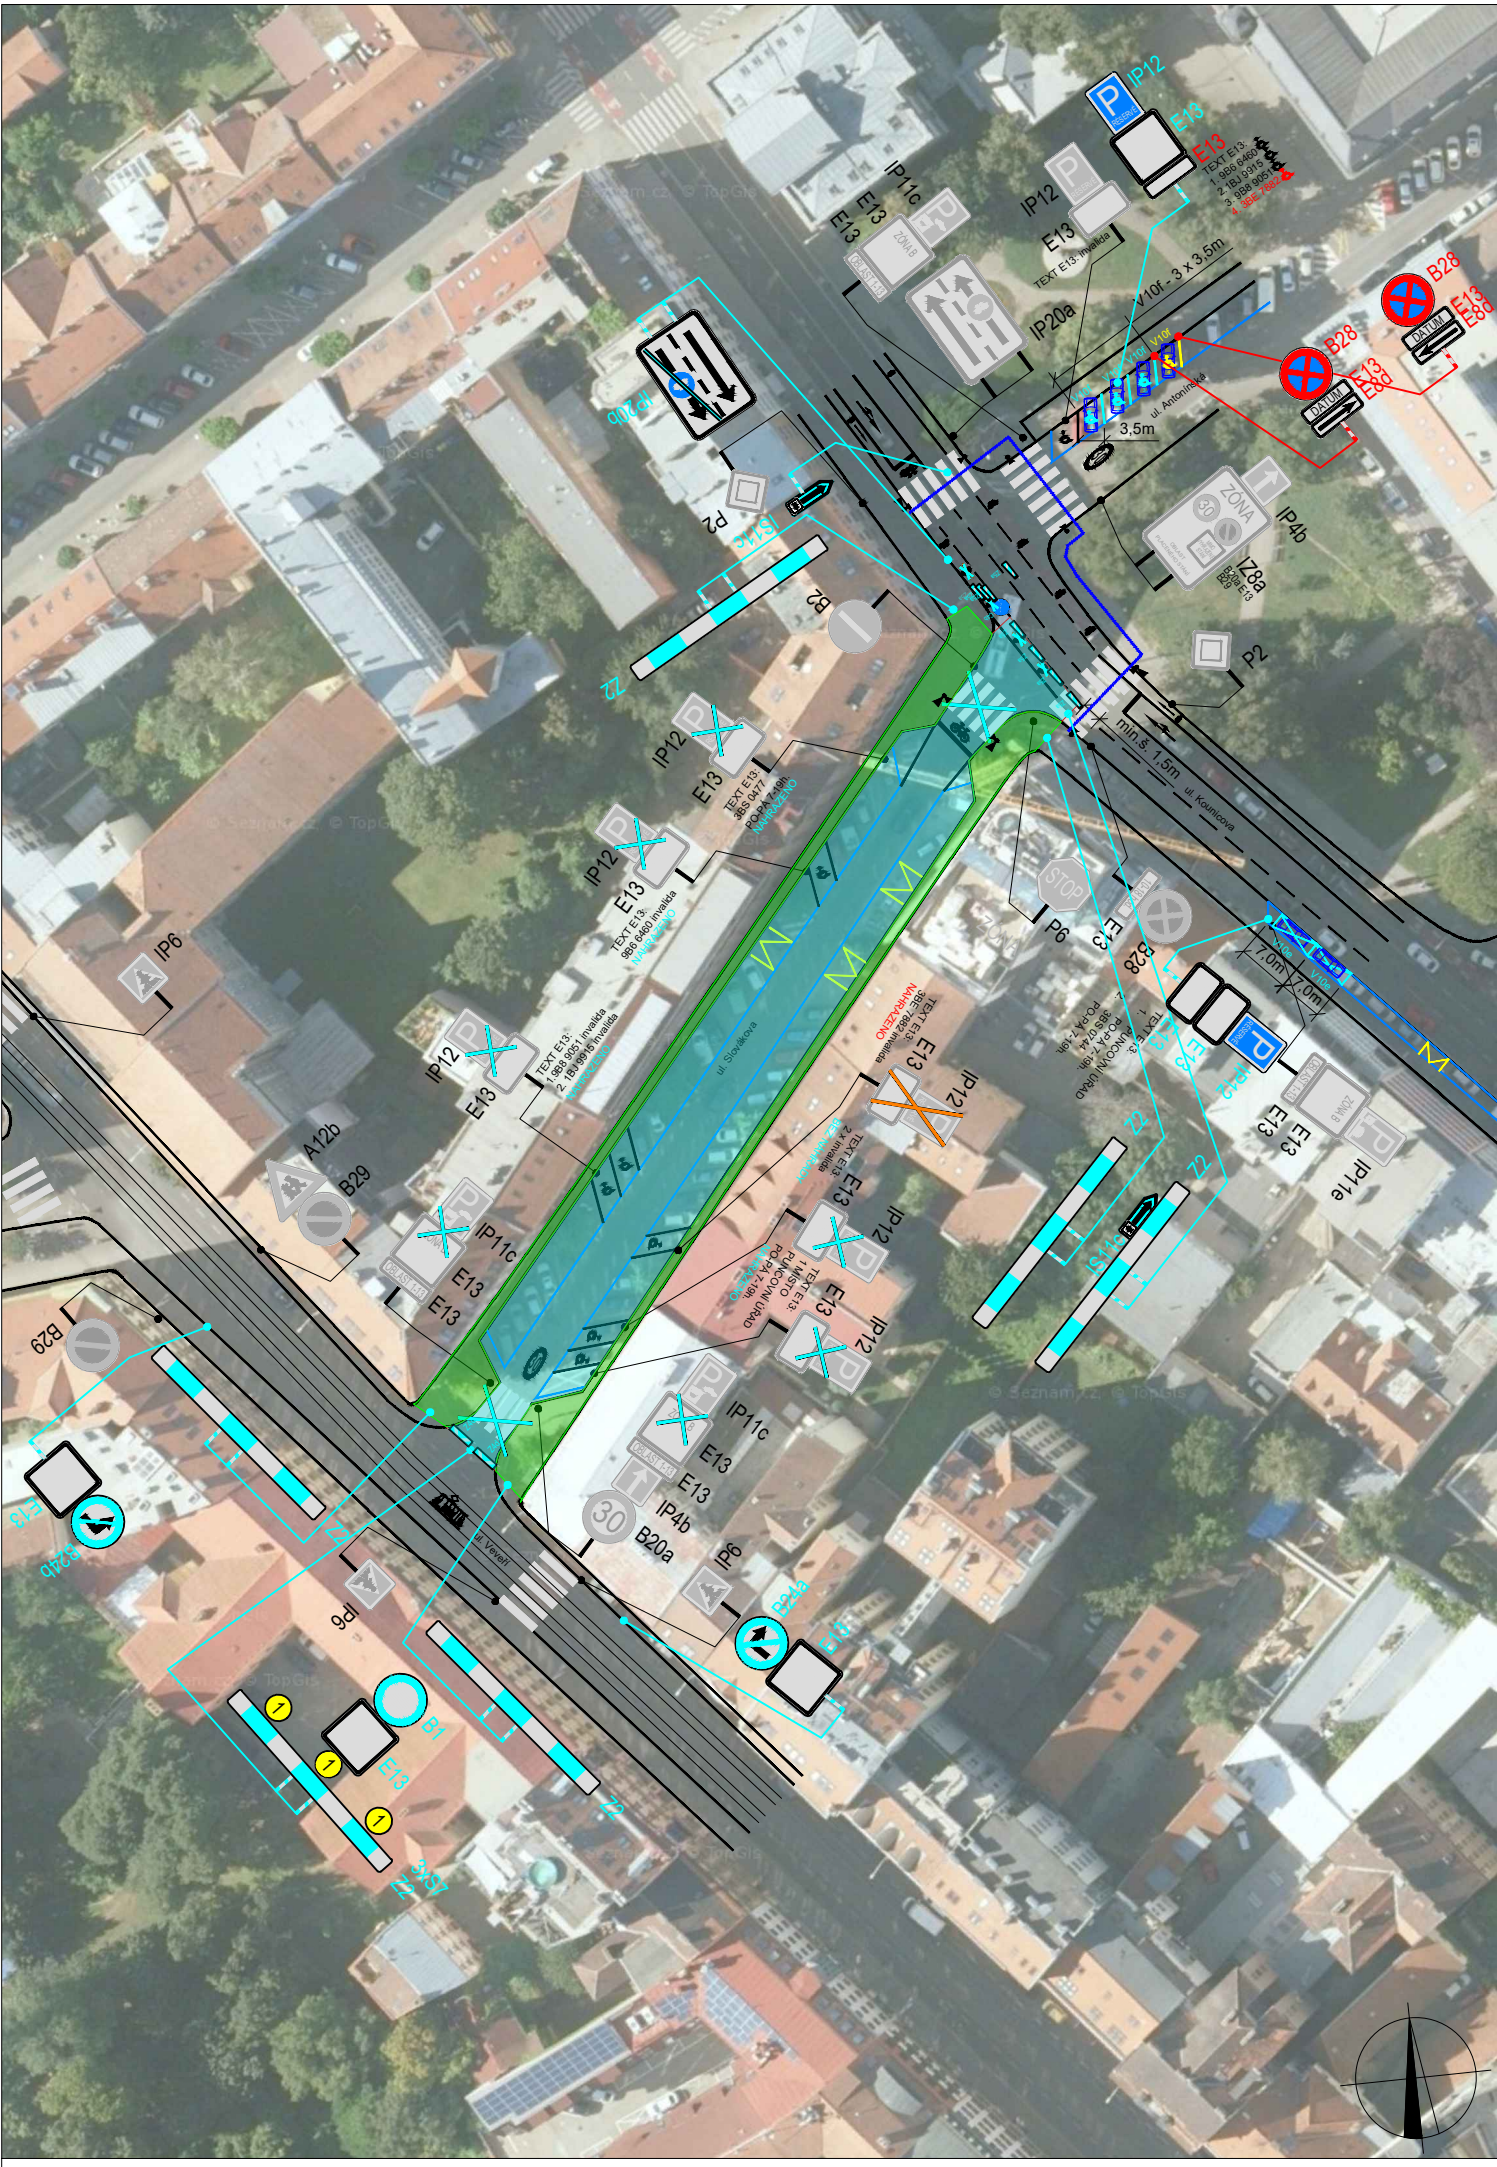

POLICIE ČESKÉ REPUBLIKY - KŘP	SOUHLASÍME S: ☐ PDZ ☐ ZUK ☐ ČÁSTEČNOU UZAVÍRKOU ☐ UZAVÍRKOU S OBJÍZDNOU TRASOU
PLATNOST TOHOTO VYJÁDRĚNÍ JE 1 ROK. V dne	V dne

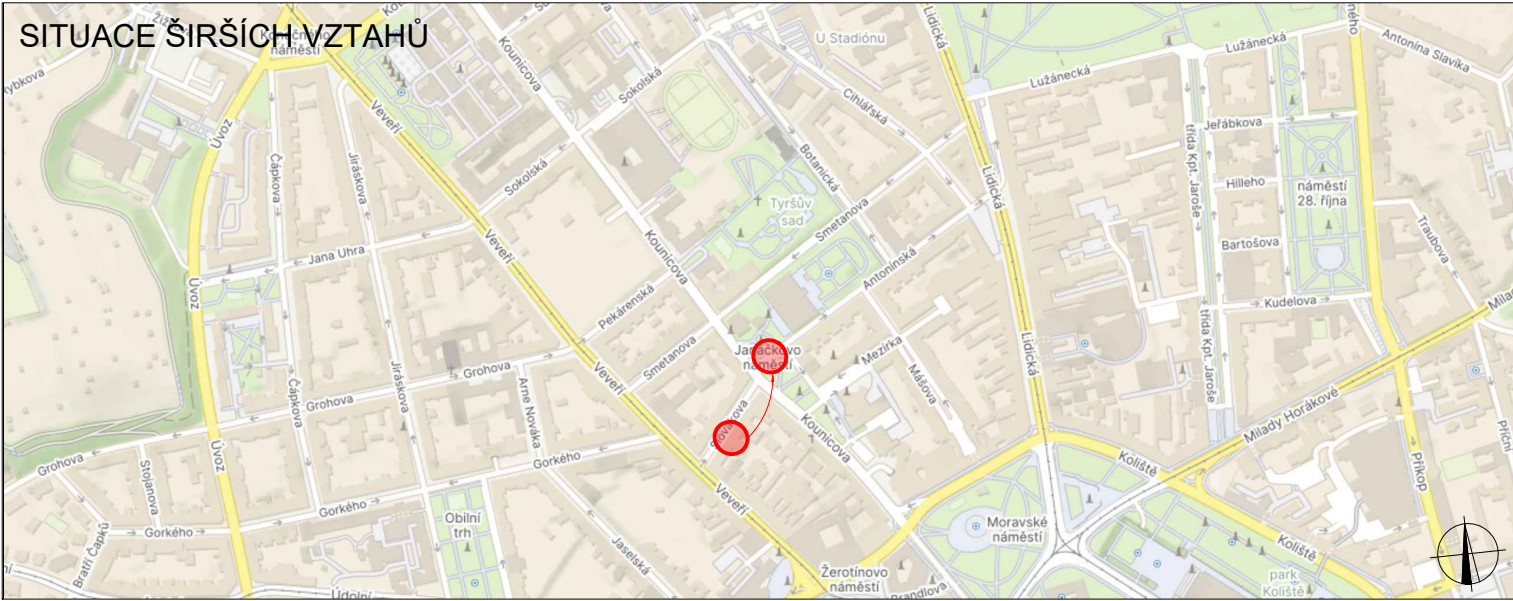


NÁVRH DOPRAVNĚ-INŽENÝRSKÉHO OPATŘENÍ PŘECHODNÉ ÚPRAVY PROVOZU

LEGENDA

 P6	TRVALÉ SVISLÉ DOPRAVNÍ ZNAČENÍ		ZÁBOR - KOMUNIKACI - schváleno
 P6	DOČASNĚ ZNEPLATNĚNÉ TRVALÉ DOPRAVNÍ ZNAČENÍ		ZÁBOR - CHODNÍK - schváleno
 P6	NAVRŽENÉ PŘECHODNÉ DOPRAVNÍ ZNAČENÍ		
 B28	NAVRŽENÉ PŘECHODNÉ DOPRAVNÍ ZNAČENÍ OSAZENO		
 E13	7 DNÍ PŘED REALIZACÍ		

B 28 v den realizace odstranit

Použité dopravní značení bude v základní velikosti a v reflexním provedení tř.1
K návrhu dopravního značení bylo použito příručky pro označování pracovních míst na dálnicích a silnicích.
K návrhu dopravního značení bylo využito TP 65 Zásady pro dopravní značení na pozemních komunikacích.
K návrhu dopravního značení bylo využito TP 66 Zásady pro označování pracovních míst na pozemních komunikacích.
K návrhu dopravního značení bylo využito TP 133 Zásady pro vodorovné dopravní značení na pozemních komunikacích.

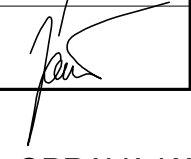VYPRACOVAL: Michaela Bendová		 DoZBos s.r.o. Průmyslová 12 680 01 Boskovice E-mail: dozbos@dozbos.cz www.dozbos.cz	
KONTOLOVAL: Ing. Mgr. Josef Janík			
NÁZEV AKCE: BRNO, SLOVÁKOVA - OPRAVA KANALIZACE			DATUM: 24. 6. 2026
NÁZEV PŘÍLOHY: SITUACE DOPRAVNĚ-INŽENÝRSKÝCH OPATŘENÍ			FORMÁT: 630 x 297
OBSAH: Doplnění: nahrazení místa pro invalidy, SPZ: 3BE 7882			ČÍSLO ZAKÁZKY: ČÍSLO PŘÍLOHY: 3.3