


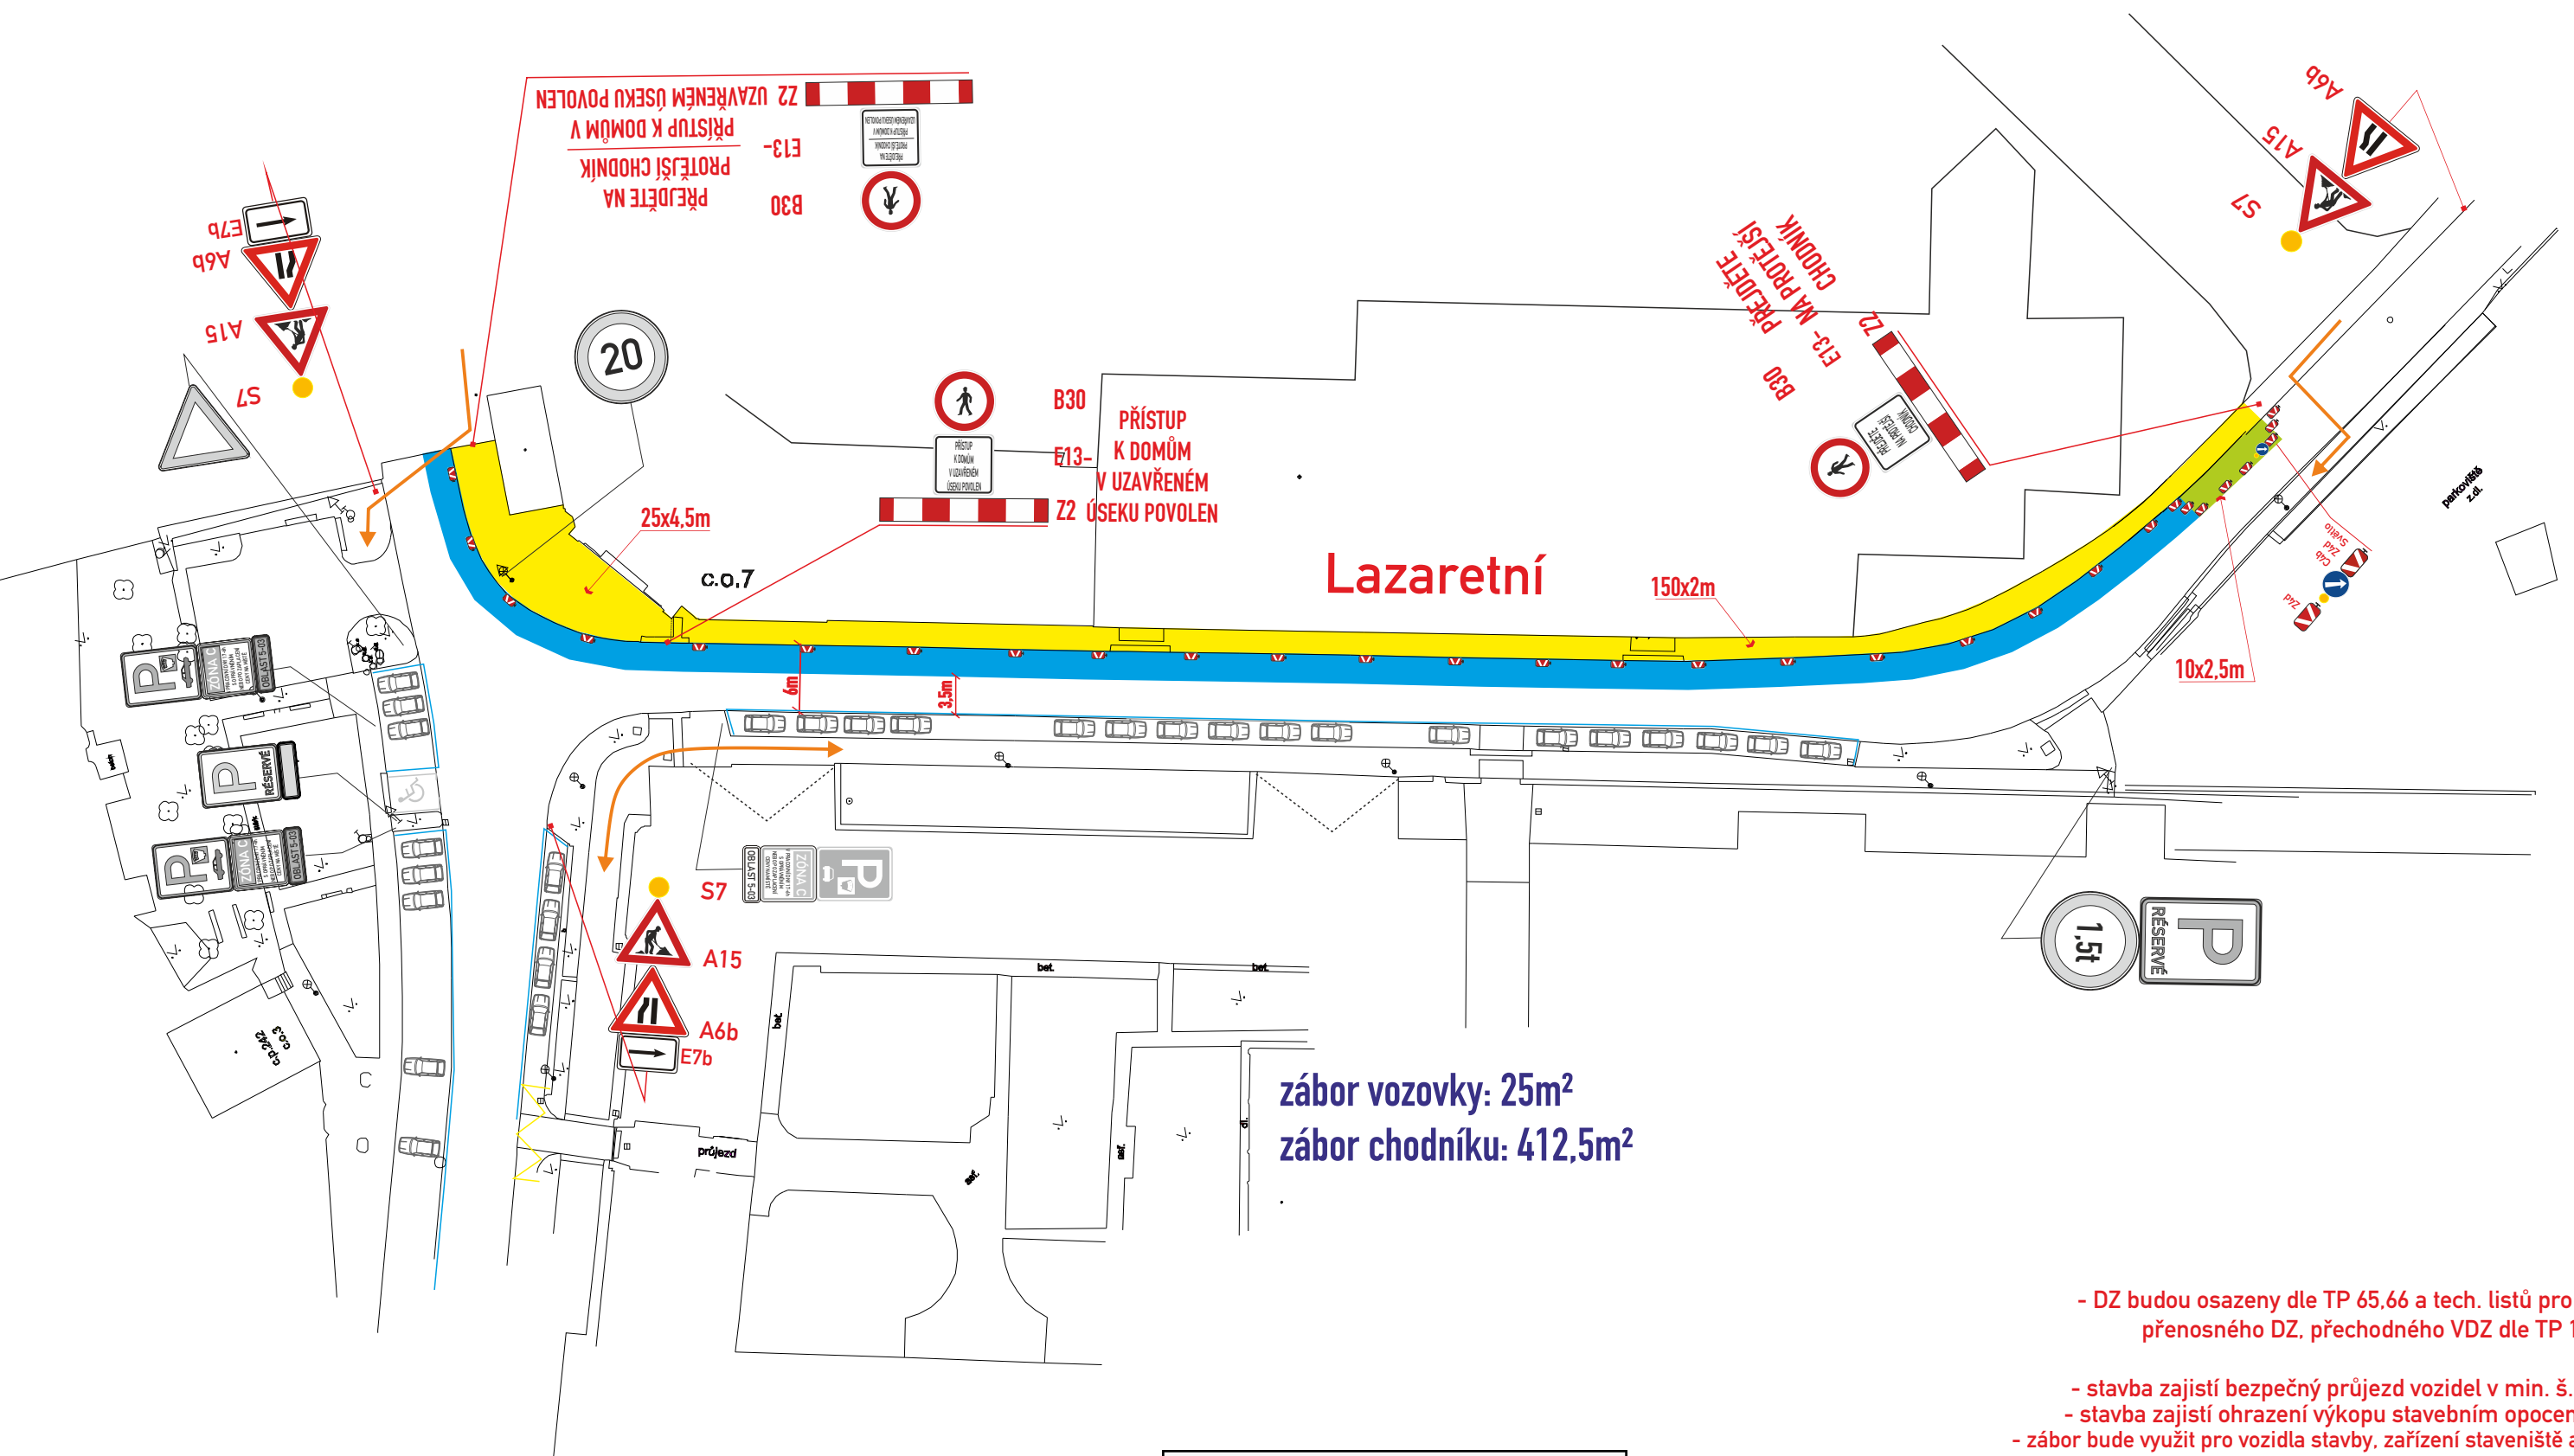

záběr vozovky: 25m²
záběr chodníku: 412,5m²

- DZ budou osazeny dle TP 65,66 a tech. listů pro osazování přenosného DZ, přechodného VZD dle TP 133,66
- stavba zajistí bezpečný průjezd vozidel v min. š. 3m (2,75m)
- stavba zajistí ohrazení výkopu stavebním opocněním nebo Z2
- záběr bude využit pro vozidla stavby, zařízení staveniště a kontejnery

POLICIE ČESKÉ REPUBLIKY	
Městské ředitelství policie Brno	
Dopravní inspektorát, pracoviště dopravního inženýrství	
Odsouhlaseno dne:	23.07.2026
Pod č. j.:	KRPB-149692-2/ČJ-2026-0602DI
v kontextu č. j.:	KRPB-145686-1/ČJ-2021-0602DI
Dle § 77 z. č. 361/2000 Sb.	
§ --- z. č. 13/1997 Sb.	

- Legenda značení ve schématu /barva popisu :
- přenosné SDZ :  A15
- stávající SDZ :  A15
- stávající SDZ zakrýt / zrušit :  A15
- záběr vozovky : 
- záběr chodníku : 
- posuvné prac. místo : 
- Legenda zařízení stavby, obj. trasy, výkopy :
- pěší trasa : 

VYPRACOVAL : Vosmek Filip		
KONTOLOVAL : Ing. Končelík Jiří		
obsah schématu : PŘECHODNÉ DOPRAVNÍ ZNAČENÍ záběr vozovky a chodníku		kontakt : SIGNEX, spol. s r.o., Holzova, 138, 602 00 Brno Tel.: 545 226 021-4, mistr: tel.: 602 58 23 25 Služba mimo pracovní dobu: tel.: 602 571 312 email: signex@signex.cz
místo akce/název : BRNO, ul. Lazaretní oprava chodníku po stavbě		číslo objednávky / datum : 260562 17.7.2026 strana : 1