


ŽEBĚTÍN „OSLAVY VÝROČÍ ZALOŽENÍ SDH BRNO-ŽEBĚTÍN,,

Křivánkovo náměstí

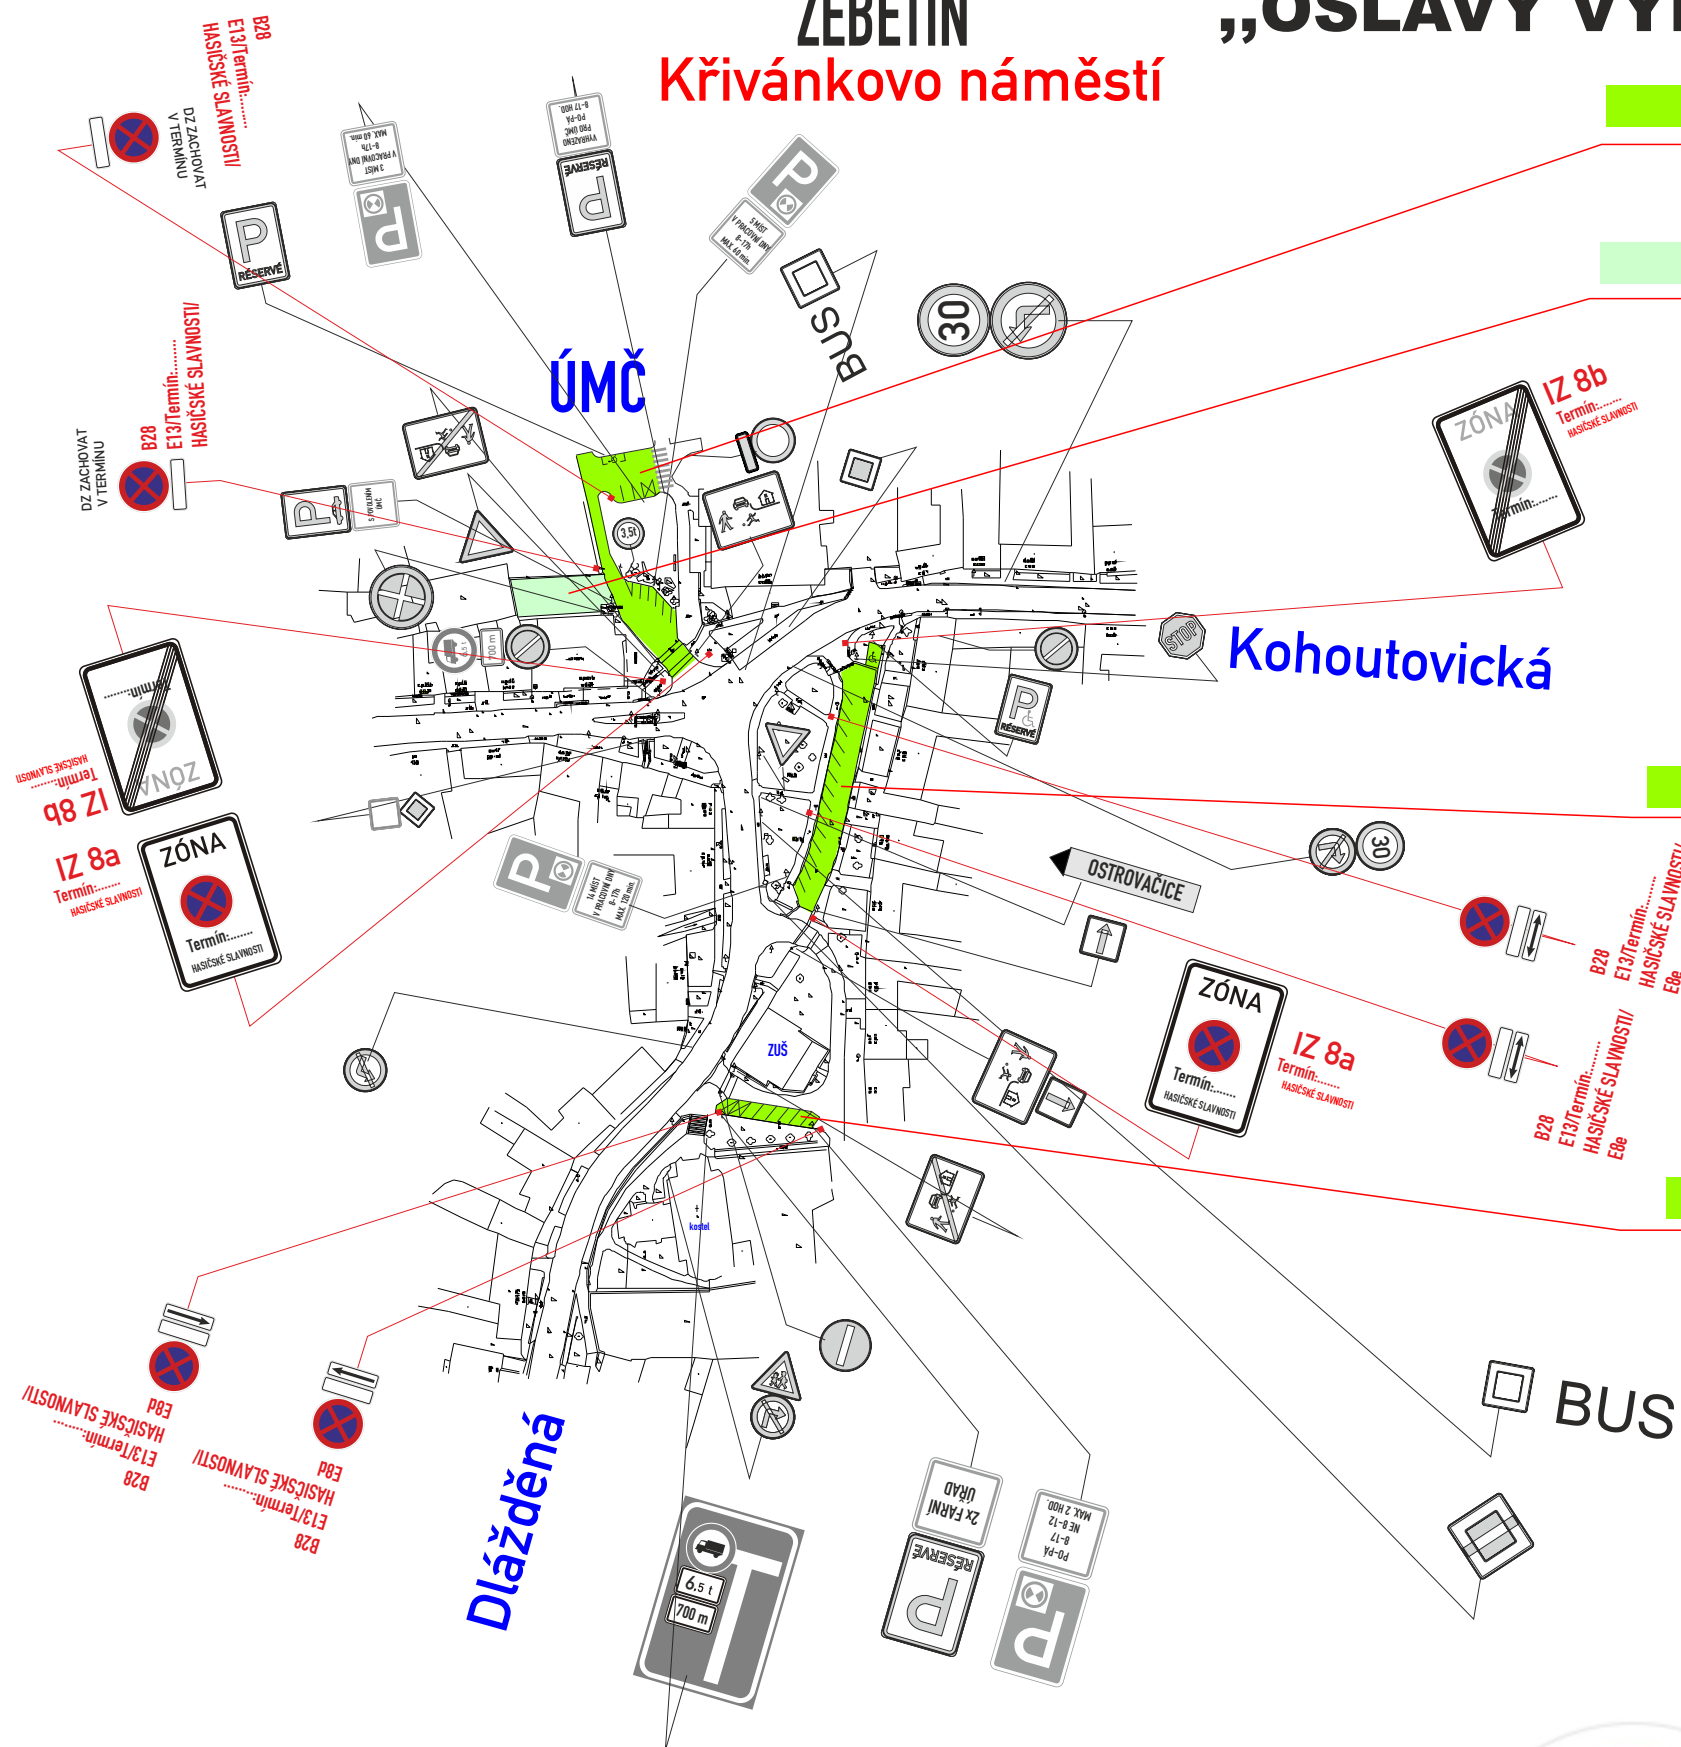

- vyklizení P - Křivánkovo nám. (před ÚMČ - MK ZUK)
586 m2 (MK ZUK)

- vyklizení P plochy - Křivánkovo nám. - odstavná plocha - není komunikací (bez ZUK)
204m2 (bez ZUK)

- vyklizení P - Křivánkovo nám. v obytné zóně (v jednosměrné komunikaci MK ZUK)
443 m2 (MK ZUK)

- vyklizení P - Křivánkovo nám. v obytné zóně (před kostelem MK ZUK)
104 m2 (MK ZUK)

Schéma 1. VYKLIZENÍ VOZIDEL

- B28, IZ 8a,b -osadit 7 dní předem
- DZ budou osazeny dle TP 66 a tech. listů pro osazování přenosného DZ, přechodného VDZ dle TP 133,66

T.: 3.10. 2026 12:00 - 17:00 hod.

12:00 - 15:30 - průjezd MHD zachována

15:30- 17:00 - MHD vyloučena (náhr. zastávky)

c.j. MMB/0407398/2026/TOMS


Plocha - kompletní zábor P pro ZUK : 1 133 m2




Legenda ploch:
zábor vozovky :
Legenda značení ve schématu /barva popisu :
přenosné SDZ :
stávající SDZ :
stávající SDZ zakrýt / zrušit:
Legenda vozidel:
stávající parkování :
vozidla k vyklizení :

VYPRACOVAL : Končelík Jiří ml.	KONTROLOVAL : Ing. Končelík Jiří	SIGNEX spol. s r.o.
obsah schématu :		kontakt :
PŘECHODNÉ DOPRAVNÍ ZNAČENÍ Úplná uzavírka		SIGNEX, spol. s r.o., Holzova,138, 627 00 Brno Tel.: 545 226 021-4 , mistr: tel.: 602 58 23 25 Služba mimo pracovní dobu: tel.: 602 571 312 email: signex@signex.cz
místo akce/název :		číslo objednávky / datum :
BRNO, Křivánkovo náměstí „OSLAVY VÝROČÍ ZALOŽENÍ SDH BRNO-ŽEBĚTÍN,,		260518/3.7.26
		číslo schématu :
		1

ŽEBĚTÍN

 

objízdná trasa

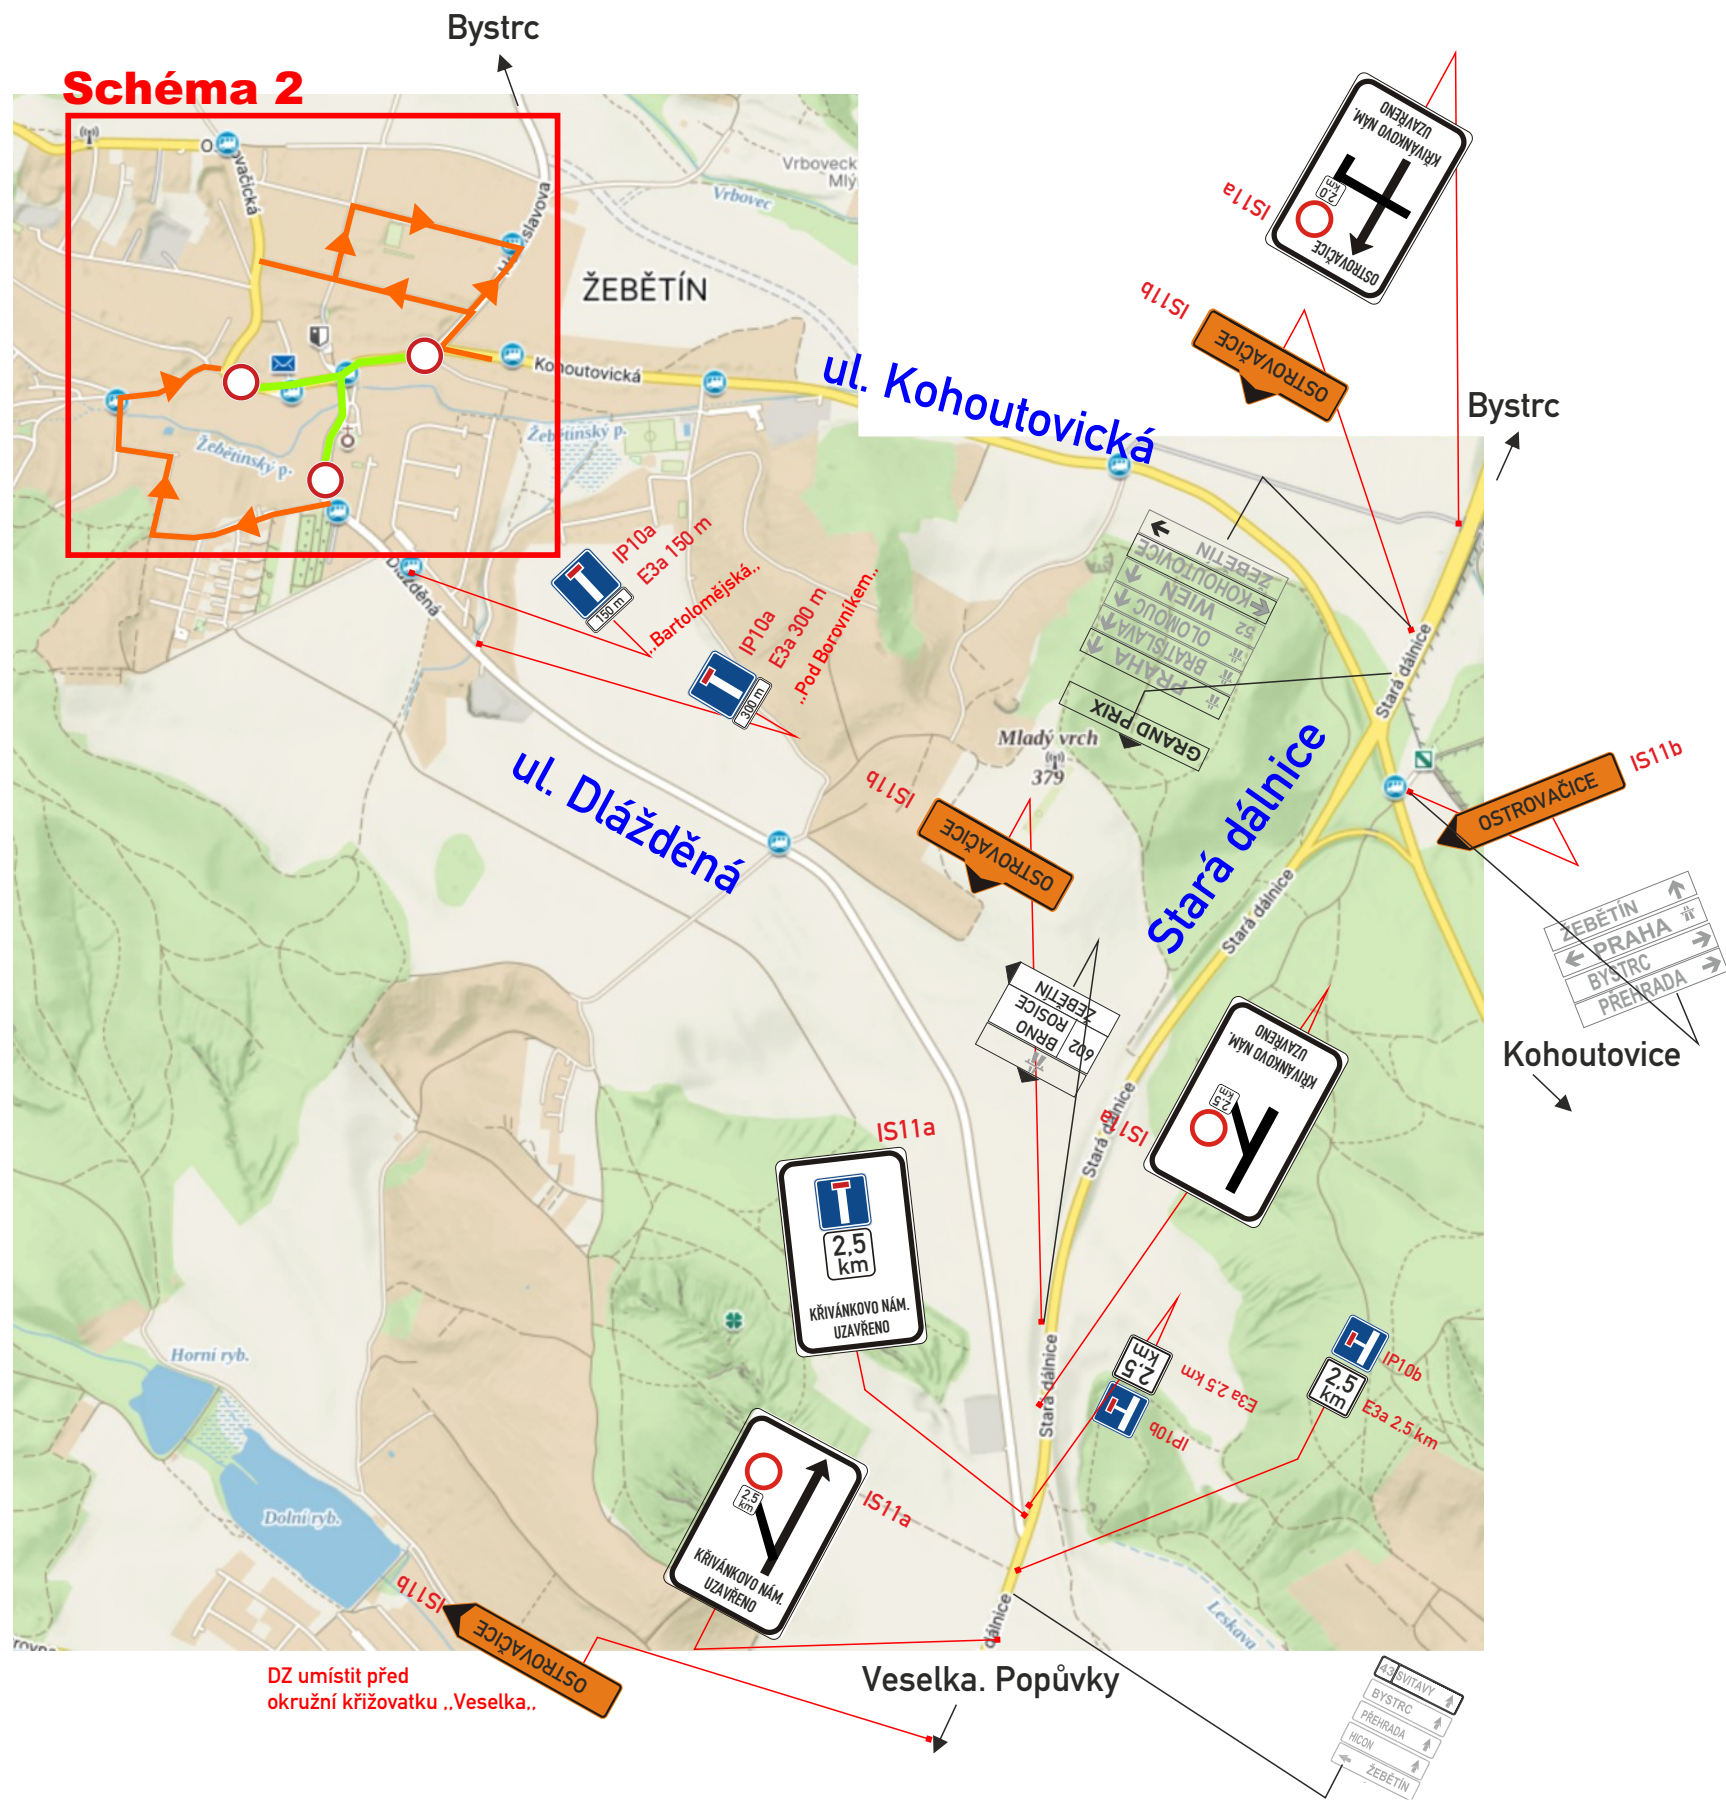

DETAIL Kohoutovická - Hostislavova

- MP** - zajištění průjezdu BUS po dohodě s Městskou Policií
Pozastavení vozidel přijíždějících od Bystřce na místě
provizorní zastávky pro umožnění průjezdu autobusů
od ul. Kohoutovická po dobu 15:30-17:00 hod

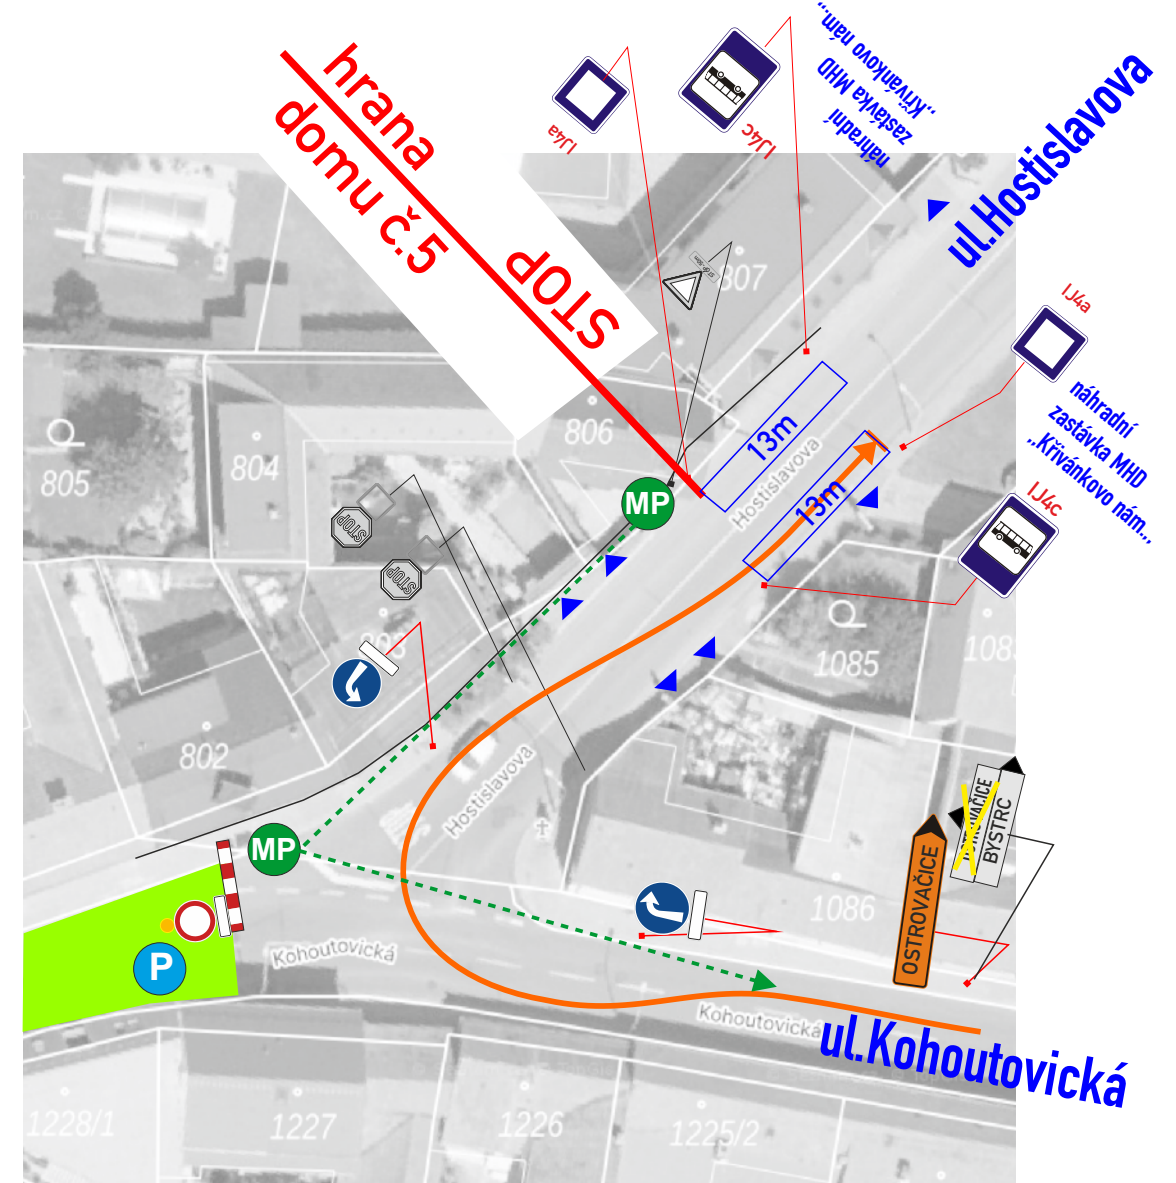


Schéma 3.
Doplňkové PDZ
- objízdná trasa
- DETAIL Kohoutovická - Hostislavova

T.: 3.10. 2026 12:00 - 17:00 hod.

12:00 - 15:30 - průjezd MHD zachována

15:30- 17:00 - MHD vyloučena (náhr. zastávky)

místo akce/název :	číslo objednávky / datum :
BRNO, Křivánkovo náměstí „OSLAVY VÝROČÍ ZALOŽENÍ SDH BRNO-ŽEBĚTÍN.,	260518/3.7.26
	číslo schématu : 3