UL. POTÁCELOVA 32 - MK

OPS 5-05 KRÁSNÉHO, FÁZE B

Pozn.: Výkresová dokumentace řeší pouze instalaci vyhrazených parkovacích stání pro konkrétní osoby a firmy, které podléhají rozhodnutí o ZUK.
Veškeré ostatní dopravní značení bylo vyřešeno v rámci výkresové dokumentace fáze A pro tuto oblast a v tomto výkrese je zobrazeno jako stávající stav. Všechno instalované dopravní značení musí být zrealizováno v souladu s TP 65 a TP 133.

1

Vzorový vzhled vyplnění úsekových dodatkových tabulek E 13s označením příslušných režimů a doby platnosti.

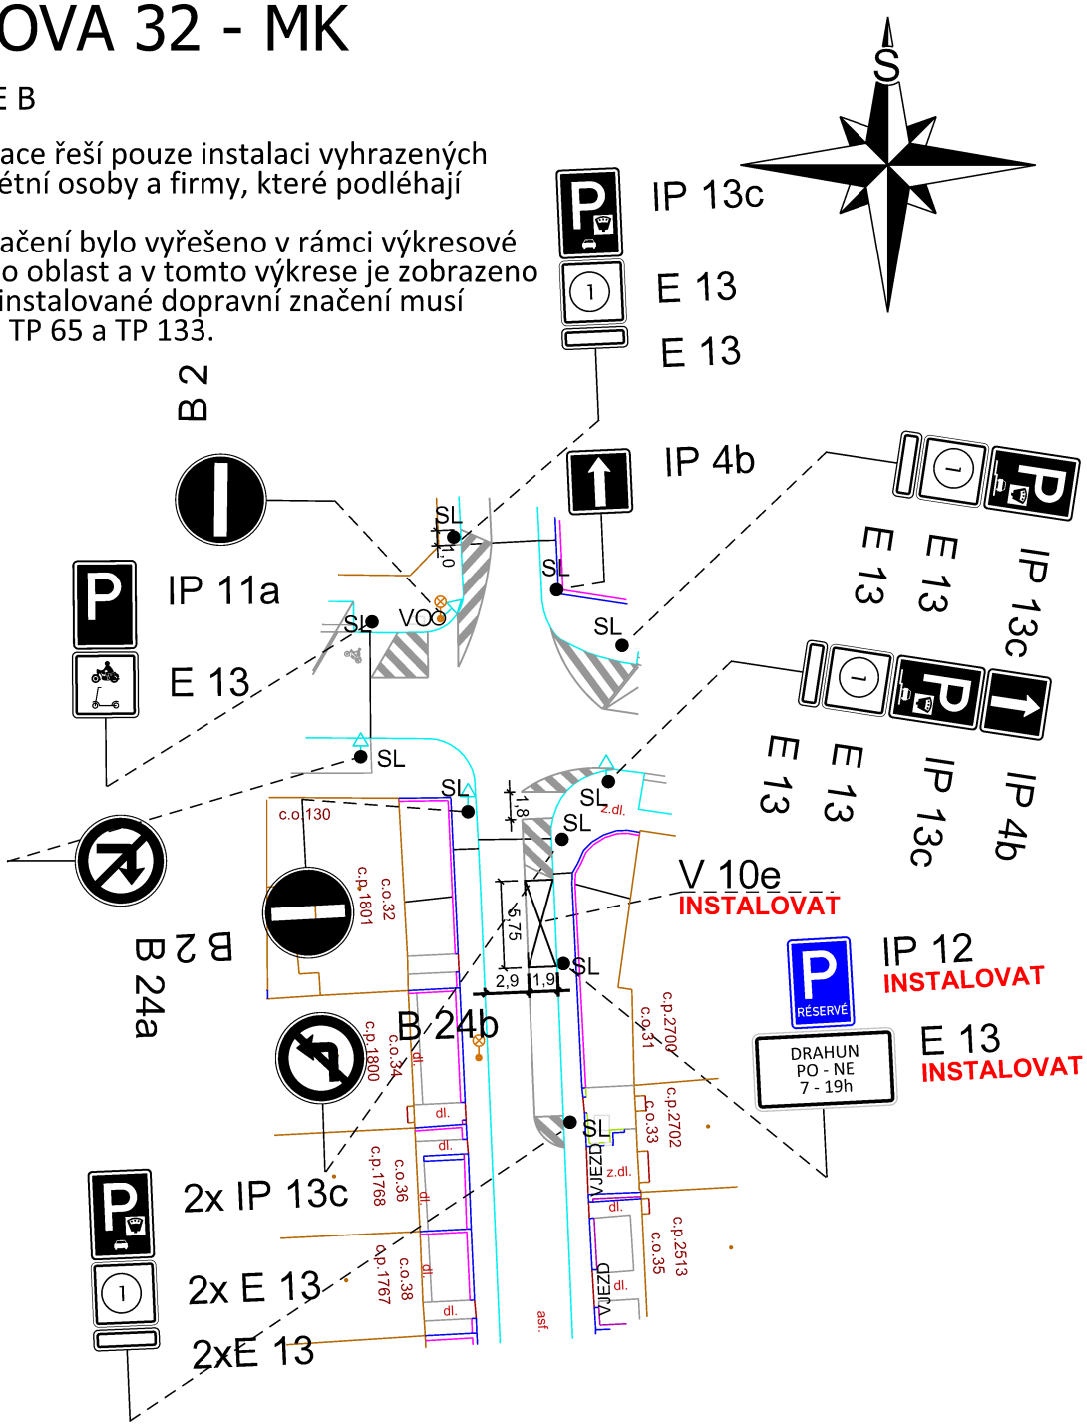

22. 6. 2026

Souhlasíme se ZUK

Brněnské komunikace
Brněnské komunikace a.s. Hlinky 118/7, Hlinky 7/1a
639 00 Brno | IČ: 507 33 098 | DIČ: CZ 607 33 098

LEGENDA:

B 1	V 1a	DOPRAVNÍ ZNAČENÍ STÁVAJÍCÍ
B 1 Instalovat	V 1a Instalovat	DOPRAVNÍ ZNAČENÍ NAVRHOVANÉ
B 1 Odstranit	V 1a Odstranit	DOPRAVNÍ ZNAČENÍ RUŠENÉ

Mgr. Pavel Vlk
Digitální podpis: 28.07.2026 11:53

Spis. Zn. 0346010/2026

VEDOUCÍ ÚDI	GENER. PROJEKTANT	VYPRACOVAL	KONTROLOVAL	Brněnské komunikace ÚTVAR DOPRAVNÍHO INŽENÝRSTVÍ	
ING. M. PERNICA	ING. M. KOŇÁK	ING. M. KOŇÁK	ING. J. NEŠPOR		
OBJEDNATEL DOKUMENTACE: STATUTÁRNÍ MĚSTO BRNO				DATUM	ČERVEN 2026
NÁZEV AKCE: OPS 5-05 KRÁSNÉHO, přechodné DZ				FORMÁT	A4
				STUPEŇ	
ULICE POTÁCELOVA - MK				MĚŘÍTKO	1:500
				Č. ZAKÁZKY	0550-2026
NÁZEV VÝKRESU: VYHRAZENÉ PARKOVÁNÍ				ČÍSLO PARÉ	ČÍSLO VÝKRESU 01.1