


Eta 1 - víkendový termín

SSZ ŘÍDÍCÍ KŘIŽOVATKU PISÁRECKÁ/VESLAŘSKÁ
DOČASNĚ V REŽIMU BLIKAVÉ ŽLUTÉ
(SSZ v režimu S7 přerušované žluté světlo)
řízení provozu po dobu překopu vozovky budou
provádět oprávněné osoby v souladu s § 79
z.č. 361/2000 Sb.

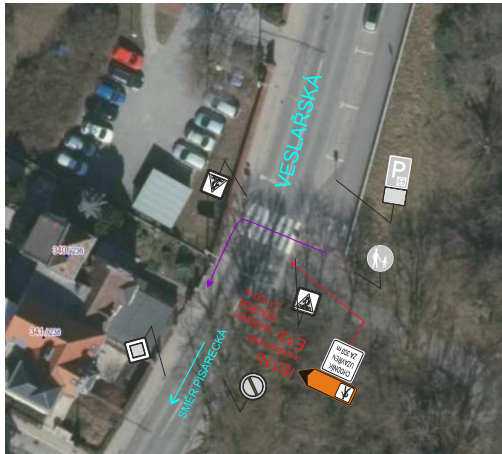

záběr vozovky: 75m²
záběr chodníku: 97,5m²



c.j. MMB/0410386/2026/TOMS

POLICIE ČESKÉ REPUBLIKY
Městské ředitelství policie Brno
Dopravní inspektorát, pracoviště dopravního inženýrství

Odsouhlaseno dne: 27.07.2026
Pod č. j.: KRPB-144597-2/ČJ-2026-0602DI
v kontextu č. j.: KRPB-145686-1/ČJ-2021-0602DI
Dle § 77/2b z. č. 361/2000 Sb.
§ 25 z. č. 13/1997 Sb.

PŘECHODNÉ DOPRAVNÍ ZNAČENÍ BUDE OSAZENO DLE TP 65, 66 A 133. - zhotovitel zajistí ohrazení výkopu stavebním oplocením nebo zábranou Z2 - přes výkopy a pro zajištění vstupu a vjezdu do objektu budou osazeny přechodové lávka a přejezdové plechy - záběr bude využíván pro účely stavby. - stavba zajistí bezpečný průjezd vozidel v min. š. 3m	
Generální projektant:	Hlavní projektant:
VIAWAY	Michal Šíra
Název akce:	Vypracoval:
Brno, Pisárecká, Veslařská úprava kabelové trasy	Ing. Milan Slezák
Obsah:	Stupeň:
Přechodné dopravní značení	DIO
	Datum:
	07/2026
	Počet formátů:
	2 x A3
	Číslo listu:
	1

 B1 - PŘECHODNÉ SVISLÉ DOPRAVNÍ ZNAČENÍ	 - ZÁBOR KOMUNIKACE
 - STÁVAJÍCÍ TRVALÉ DOPRAVNÍ ZNAČENÍ	 - ZÁBOR CHODNÍKU
 - DOČASNÉ ZNEPLATNĚNÉ TRVALÉ DOPRAVNÍ ZNAČENÍ	 - TRASA KABELU
	 - PŘEJEZDOVÝ PLECH
	 - PŘECHODOVÁ LÁVKA
	 - POHYB CHODCŮ


Etapu 2 - víkendový termín

SSZ ŘIDIČÍ KŘIŽOVATKU PISÁRECKÁ/VESLAŘSKÁ
DOČASNĚ V REŽIMU BLIKAVÉ ŽLUTÉ
(SSZ v režimu S7 přerušované žluté světlo)
řízení provozu po dobu překopu vozovky budou
provádět oprávněné osoby v souladu s § 79
z.č. 361/2000 Sb.



zábor vozovky: 85m²
zábor chodníku: 49,5m²

Etapu 3

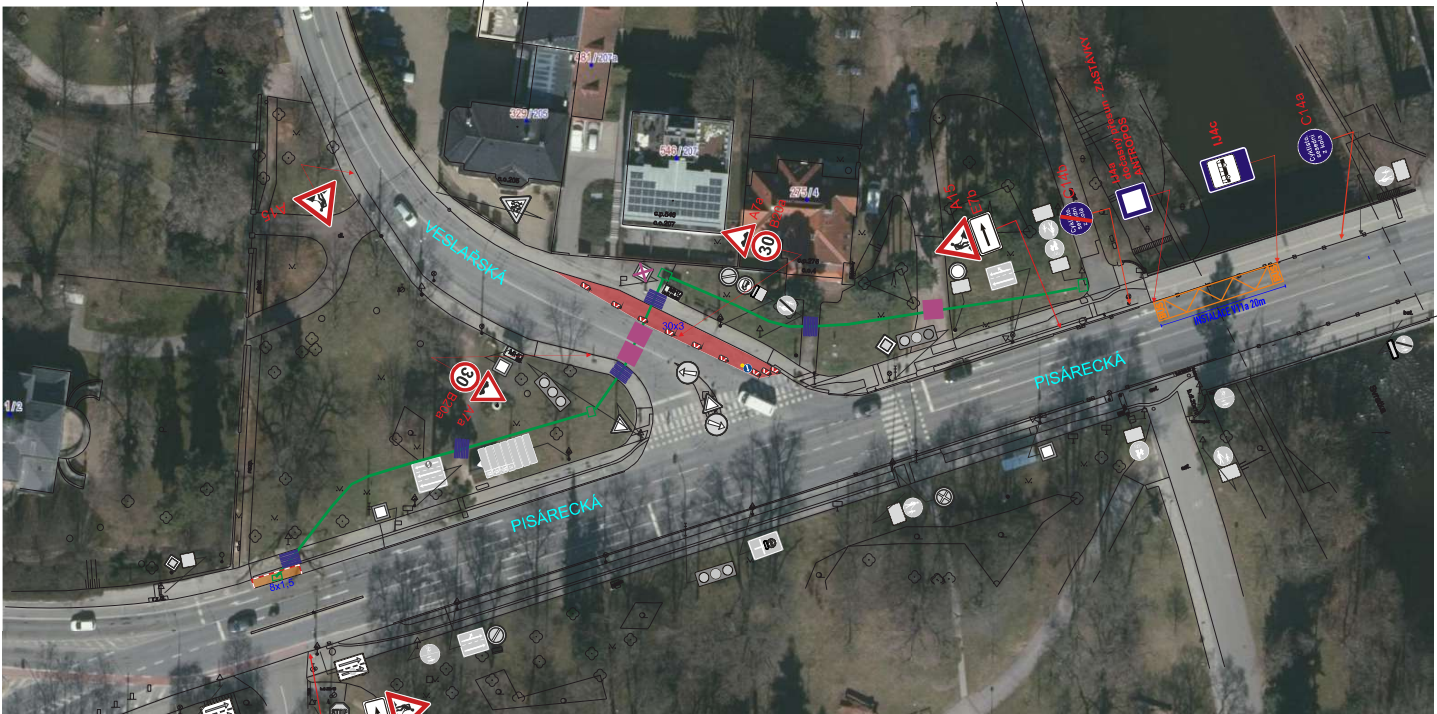

zábor vozovky: 90m²
zábor chodníku: 12m²

 B1 - PŘECHODNÉ SVISLÉ DOPRAVNÍ ZNAČENÍ	 - ZÁBOR KOMUNIKACE
 - STÁVAJÍCÍ TRVALÉ DOPRAVNÍ ZNAČENÍ	 - ZÁBOR CHODNÍKU
 - DOČASNĚ ZNEPLATNĚNÉ TRVALÉ DOPRAVNÍ ZNAČENÍ	 - TRASA KABELU
	 - PŘEJEZDOVÝ PLECH
	 - PŘECHODOVÁ LÁVKA
	 - POHYB CHODCŮ

Generální projektant:	Hlavní projektant:
	Michal Šíra
	Vypracoval:
	Ing. Milan Slezák
Název akce:	Stupeň:
Brno, Pisárecká, Veslařská	DIO
úprava kabelové trasy	Datum:
	07/2026
Obsah:	Počet formátů:
Přechodné dopravní značení	2 x A3
	Číslo listu:
	2