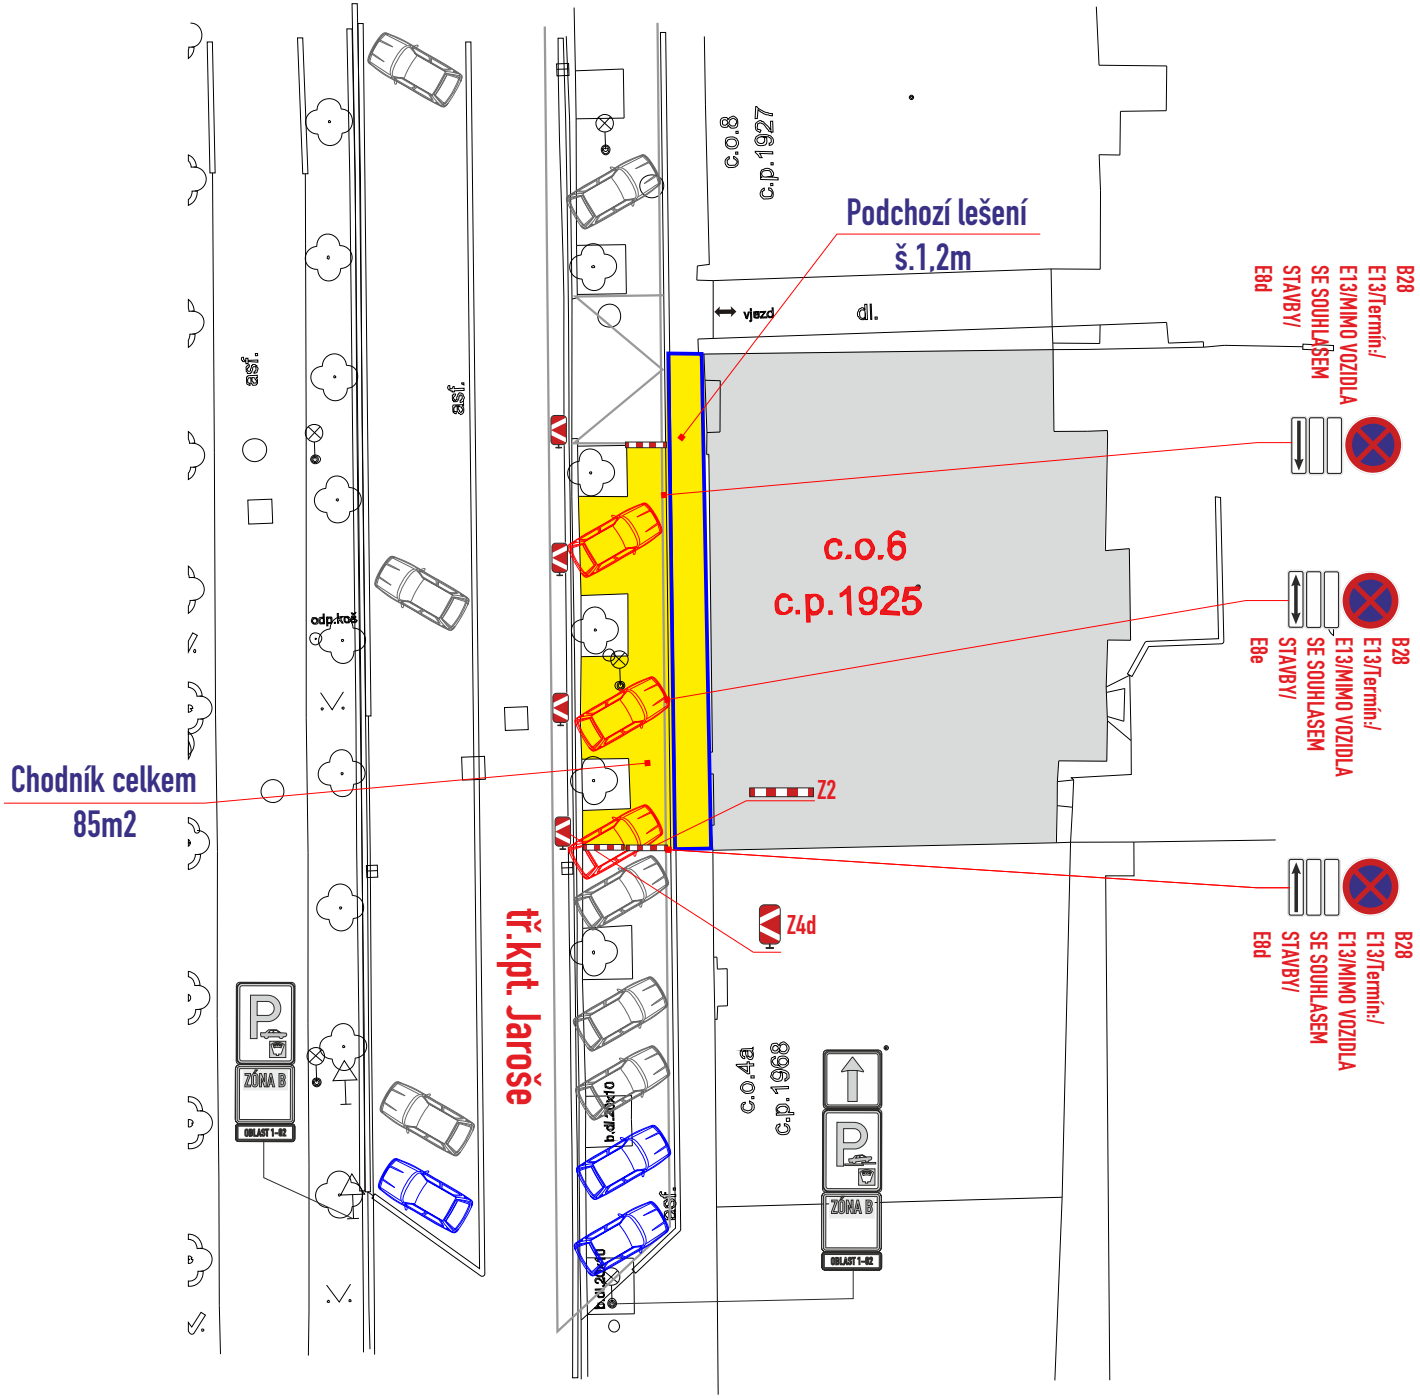


**Legenda ploch:**

zábor chodníku :

**Legenda vozidel:**

stávající parkování :

vozidla k vyklizení :

vyhrazená stání :

**Legenda značení ve schématu /barva popisu :**

přenosné SDZ : A15

stávající SDZ :

stávající SDZ zakrýt / zrušit:

## B28 osadit 7 dní předem

- DZ budou osazeny dle TP 66 a tech. listů pro osazování přenosného DZ, přechodného VDZ dle TP 133,66

c.j. MMB/0409045/2026/TOMS

| | |
|---|---|
| VYPRACOVAL : Ing. Dvořák Marek | SIGNEX spol. s r.o. |
| KONTROLOVAL : Ing. Končelík Jiří | |
| obsah schématu : **PŘECHODNÉ DOPRAVNÍ ZNAČENÍ** Částečná uzavírka | kontakt : SIGNEX, spol. s r.o., Holzova,138, 627 00 Brno Tel.: 545 226 021-4 , mistr: tel.: 602 58 23 25 Služba mimo pracovní dobu: tel.: 602 571 312 email: signex@signex.cz |
| místo akce/název : **BRNO, ul. tř.kpt. Jaroše 6 Oprava střechy - zařízení stavby** | číslo objednávky / datum : č.o. CR 2617 22.7.2026 |
| | číslo schématu : 1 |

www.signex.cz