


Brno, Kosmákova - rekonstrukce kanalizace a vodovodu

- **TRVALÉ SVISLÉ DOPRAVNÍ ZNAČENÍ**
- **PŘECHODNÉ SVISLÉ DOPRAVNÍ ZNAČENÍ**
STANOVÍ MMB OD
- UZAVŘENÉ ÚSEKY
- OBJÍZDNÁ TRASA OK BUBENÍČKOVA - STARÁ OSADA
- OBJÍZDNÁ TRASA OK BUBENÍČKOVA - TOUŠKOVA

POZNÁMKA: PŘECHODNÉ DOPRAVNÍ ZNAČENÍ BUDE OSAZENO DLE TP 65, 66 A 133.
POZNÁMKA: PŘÍSTUP K NEMOVITOSTEM BUDE ZAJIŠTĚN (LÁVKY, PŘEMOSTĚNÍ).

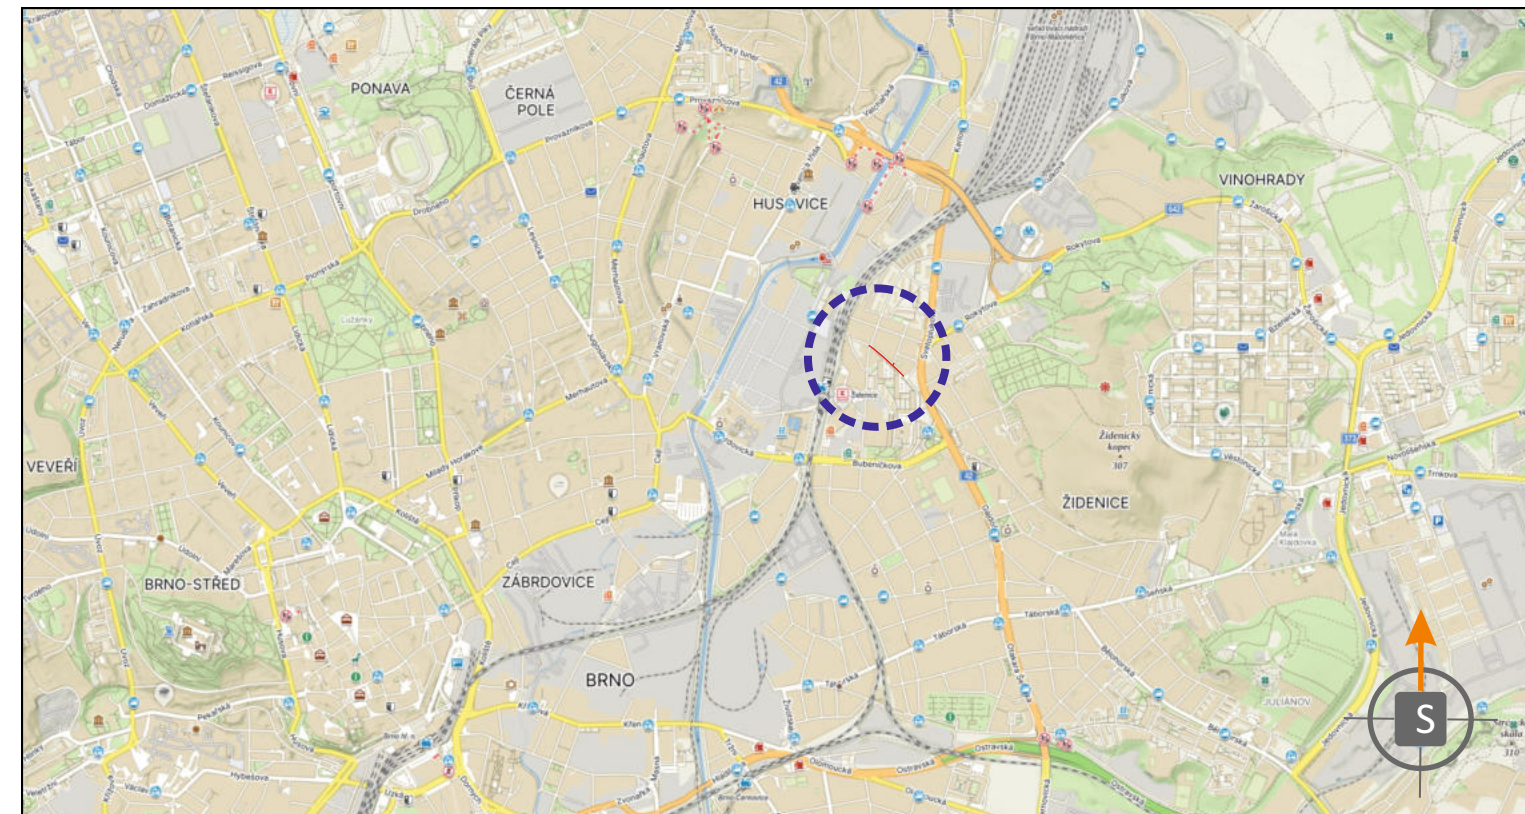

POLICIE ČESKÉ REPUBLIKY - DOPRAVNÍ INSPEKTORÁT BRNO-MĚSTO:

cj. MMB/0412561/2026/TOMS



- Svislé dopravní značení
- Vodorovné dopravní značení
- Provizorní dopravní značení
- Projektování dopravního značení

ZODPOVĚDNÝ PROJEKTANT	Bc. Jakub LACH			
VYPRACOVAL	Jiří PEŠTA		DOKA, s.r.o.	
KRESLIL	Jiří PEŠTA		Na návsi 11/5, Holásky, 620 00 Brno	
KONTROLOVAL	Bc. Matěj ČERVENÁK		IČ: 63471752, DIČ: CZ63471752	
KRAJ: JIHMORAVSKÝ	OKRES: BRNO-MĚSTO	KÚ: ŽIDENICE	e-mail: info@dokadz.cz	
STAVBA:			www.dokadz.cz	
Brno, Kosmákova - rekonstrukce kanalizace a vodovodu			mob.: 603 881 90	
			DATUM	07/2026
			FORMÁT	3x A4
			MĚŘÍTKO	-----
			ÚČEL	RDS
NÁZEV VÝKRESU:			ARCHIVNÍ ČÍS.	2025023
SITUACE PŘECHODNÉHO DOPRAVNÍHO ZNAČENÍ			ČÍS. SOUPRAVY	ČÍS. PŘÍLOHY
				Ila OT