

SITUACE PŘECHODNÉHO DOPRAVNÍHO ZNAČENÍ

Brno, Kosmákova - rekonstrukce kanalizace a vodovodu

Objízdná trasa IIIb

LEGENDA:

- TRVALÉ SVISLÉ DOPRAVNÍ ZNAČENÍ

- PŘECHODNÉ SVISLÉ DOPRAVNÍ ZNAČENÍ

- PŘECHODNÉ SVISLÉ DOPRAVNÍ ZNAČENÍ


- UZAVŘENÉ ÚSEKY

- OBJÍZDNÁ TRASA OK BUBENÍČKOVA - TOUŠKOVA

- OBJÍZDNÁ TRASA OK BUBENÍČKOVA - TAUSSIGOVA

POZNÁMKA: PŘECHODNÉ DOPRAVNÍ ZNAČENÍ BUDE OSAZENO DLE TP 65, 66 A 133.

POZNÁMKA: PŘÍSTUP K NEMOVITOSTEM BUDE ZAJIŠTĚN (LÁVKY, PŘEMOSTĚNÍ).

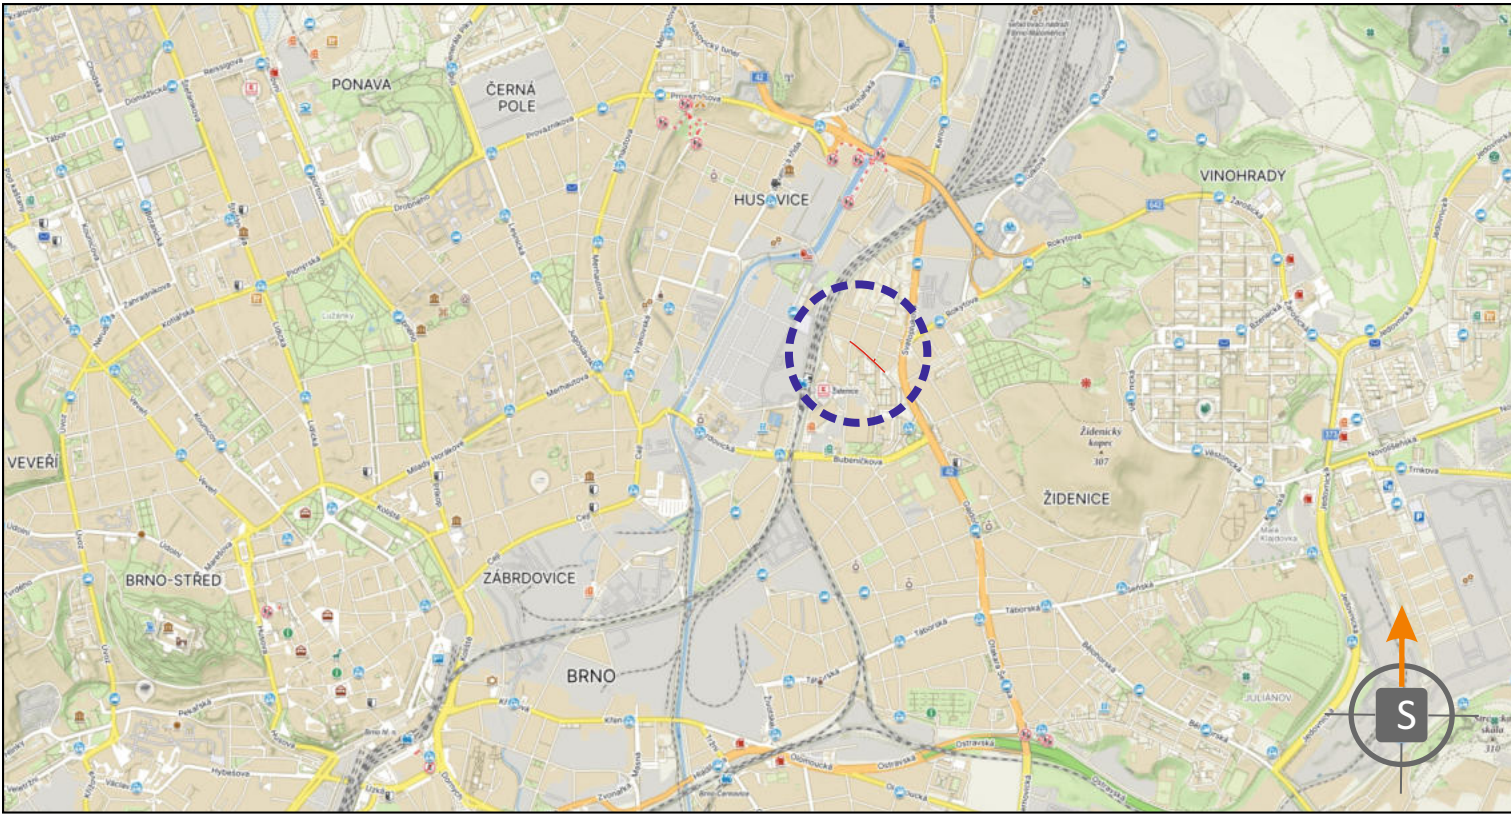

POTVRZENÍ PLATNOSTI DOKUMENTACE:

POLICIE ČESKÉ REPUBLIKY - DOPRAVNÍ INSPEKTORÁT BRNO-MĚSTO:

cj. MMB/0412561/2026/TOMS

- Svislé dopravní značení
- Vodorovné dopravní značení
- Provizorní dopravní značení
- Projektování dopravního značení

ZODPOVĚDNÝ PROJEKTANT	Bc. Jakub LACH			DOKA, s.r.o.	
VYPRACOVAL	Jiří PEŠTA			Na návsi 11/5, Holásky, 620 00 Brno	
KRESLIL	Jiří PEŠTA			IČ: 63471752, DIČ: CZ63471752	
KONTROLOVAL	Bc. Matěj ČERVENÁK			e-mail: info@dokadz.cz	
KRAJ: JIHMORAVSKÝ	OKRES: BRNO-MĚSTO	KÚ: ŽIDENICE	www.dokadz.cz	mob.: 603 881 905	
STAVBA: Brno, Kosmákova - rekonstrukce kanalizace a vodovodu			DATUM	07/2026	
			FORMÁT	3x A4	
			MĚŘÍTKO	-----	
			ÚČEL	RDS	
			ARCHIVNÍ ČÍS.	2025023	
NÁZEV VÝKRESU: SITUACE PŘECHODNÉHO DOPRAVNÍHO ZNAČENÍ			ČÍS. SOUPRAVY	ČÍS. PŘÍLOHY IIIb OT	