

Brno, Kosmákova - rekonstrukce kanalizace a vodovodu




- PŘECHODNÉ SVISLÉ DOPRAVNÍ ZNAČENÍ
STANOVÍ MMB OD

- PŘECHODNÉ SVISLÉ DOPRAVNÍ ZNAČENÍ
OSAŽENO V PŘEDCHOZÍ ETAPĚ

- UZAVŘENÉ ÚSEKY

- OBOUSMĚRNÁ OBJÍZDNÁ TRASA

POZNÁMKA: PŘECHODNÉ DOPRAVNÍ ZNAČENÍ BUDE OSAZENO DLE TP 65, 66 A 133.
POZNÁMKA: PŘÍSTUP K NEMOVITOSTEM BUDE ZAJIŠTĚN (LÁVKY, PŘEMOSTĚNÍ).

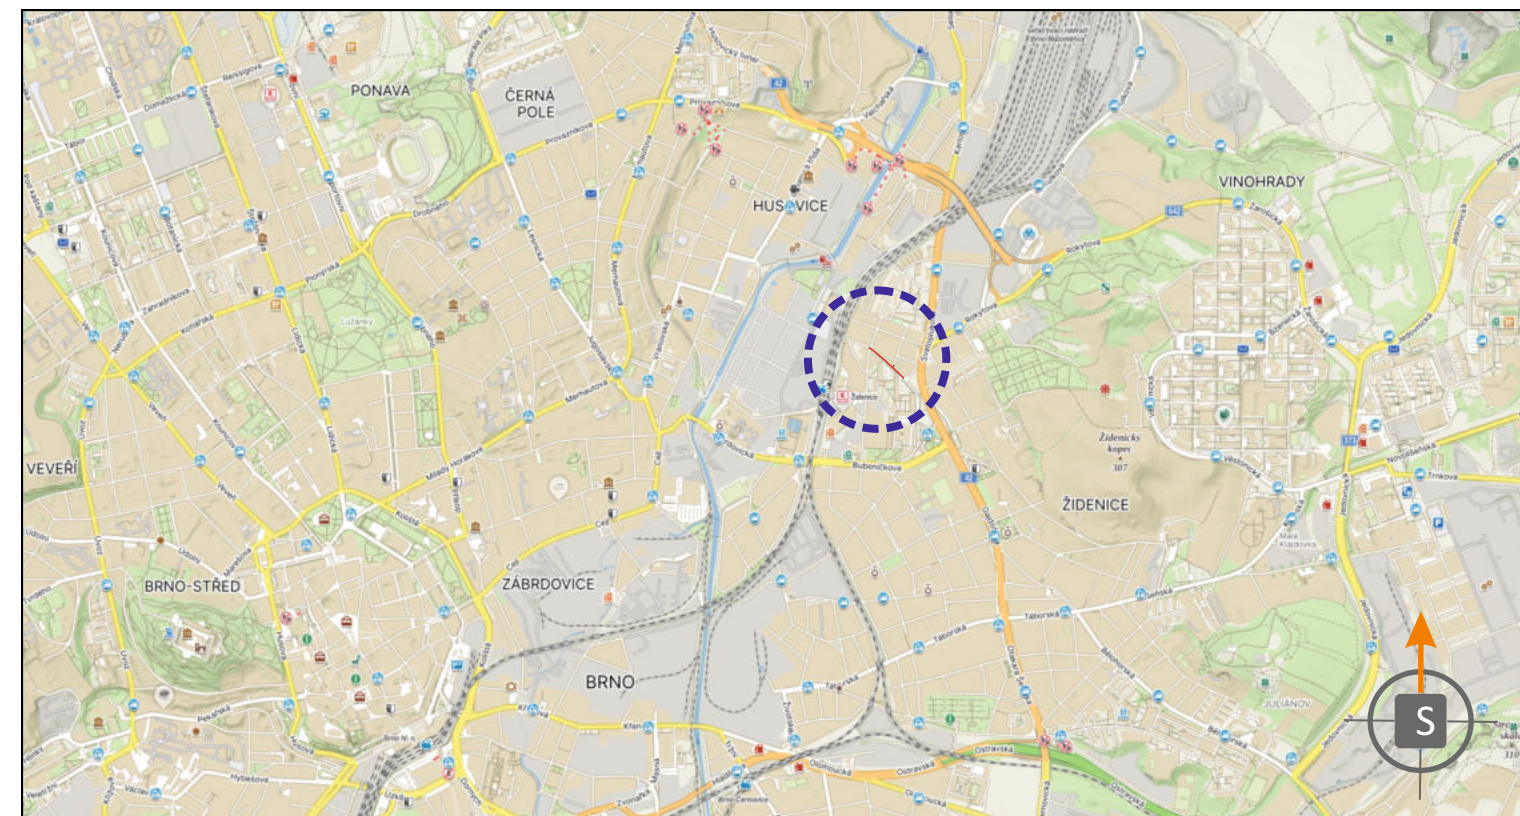

POTVRZENÍ PLATNOSTI DOKUMENTACE:

POLICIE ČESKÉ REPUBLIKY - DOPRAVNÍ INSPEKTORÁT BRNO-MĚSTO:

cj. MMB/0412561/2026/TOMS



JIŽ VÍCE NEŽ
10 LET
PRO VÁS NA ZNAČKÁCH

- Svislé dopravní značení
- Vodorovné dopravní značení
- Provizorní dopravní značení
- Projektování dopravního značení



DOKA, s.r.o.
Na návsi 11/5, Holásky, 620 00 Brno
IČ: 63471752, DIČ: CZ63471752
e-mail: info@dokadz.cz
www.dokadz.cz mob.:

mob.: 603 881 905

DATUM	07/2026
-------	---------

FORMÁT	3x A4
--------	-------

FORMÁT	3x A4
MĚŘÍTKO	

MERTRO	*****
10	

UCEL	RDS

ARCHIVNÍ ČÍS.	2025023
---------------	---------

ČÍS. SOUPRAVY	ČÍS. PŘÍLOHY
---------------	--------------

IIIc OT

ZODPOVĚDNÝ PROJEKTANT

Bc. Jakub LACH

VYPRACOVANÉ

Jiří PEŠTA

KRESLIL

Jiří PEŠTA

KONTROLOVAL

Bc. Matěj ČERVENÁK

KÚ: ŽIDENICE

KRAJ: JIHOMOR

STAVRA:

Brno, Kosmákova

- rekonstrukce kanalizace a vodovodu

NÁZEV VÝKRESU:

SITUACE PŘECHODNÉHO DOPRAVNÍHO ZNAČENÍ