


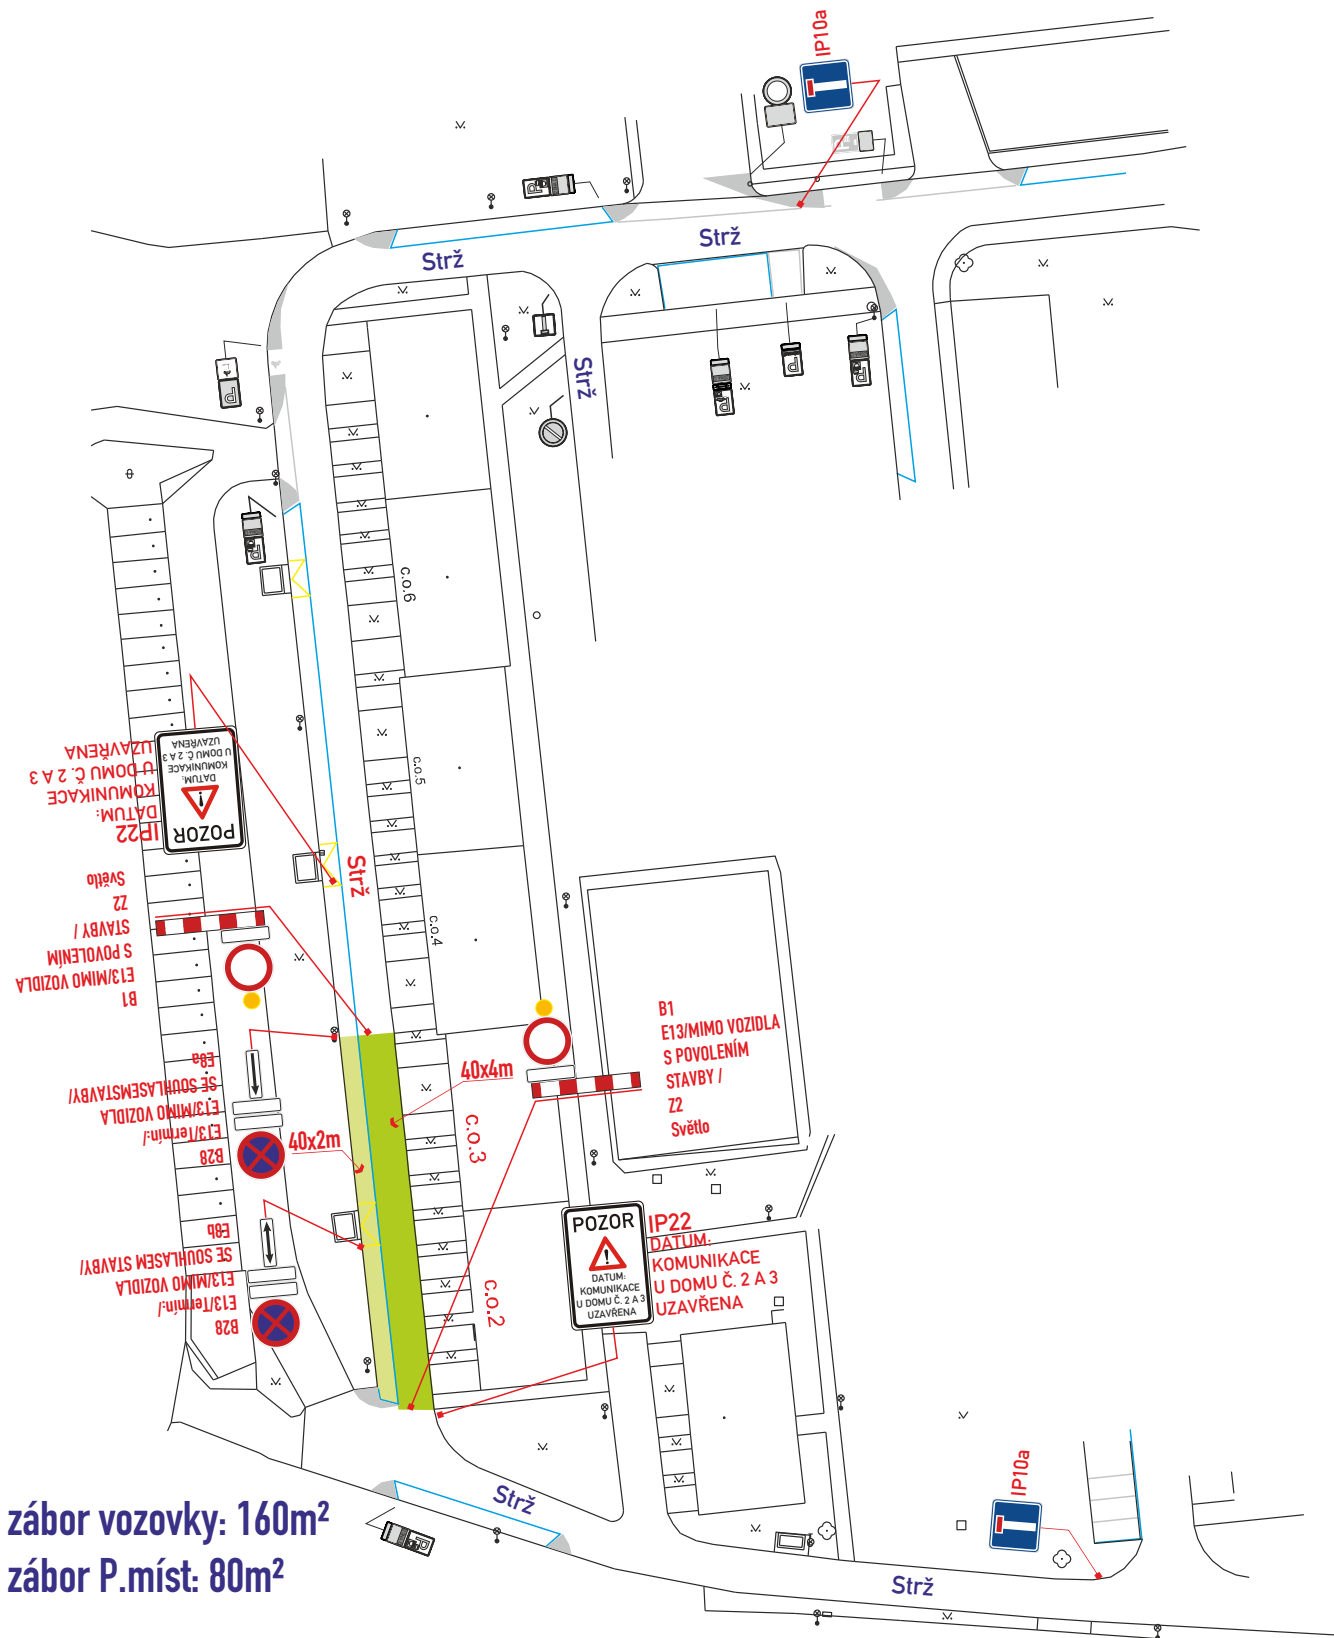

záběr vozovky: 160m²
záběr P.míst: 80m²

- B28, IP 22-osadit 7 dní předem**
 - DZ budou osazeny dle TP 65,66 a tech. listů pro osazování přenosného DZ, přechodného VZ dle TP 133,66
 - záběr bude využit pro vozidla stavby, zařízení staveniště a kontejnery

c.j. MMB/0411415/2026/TOMS

Legenda značení ve schématu /barva popisu :

- přenosné SDZ :**  A15
stávající SDZ : 
stávající SDZ zakrýt / zrušit: 
záběr vozovky : 
záběr P.míst : 

VYPRACOVAL : Vosmek Filip		
KONTROLOVAL : Ing. Končelík Jiří		
obsah schématu : PŘECHODNÉ DOPRAVNÍ ZNAČENÍ úplná uzavírka		kontakt : SIGNEX, spol. s r.o., Holzova, 138, 627 00 Brno Tel.: 545 226 021-4, mistr: tel.: 602 58 23 25 Služba mimo pracovní dobu: tel.: 602 571 312 email: signex@signex.cz
místo akce/název : BRNO, ul. Strž 2 a 3 reko. balkonů		číslo objednávky / datum : 260557 20.7.2026
		strana : 1