


schéma 1.

Realizace vjezdu
a parkovacích ploch

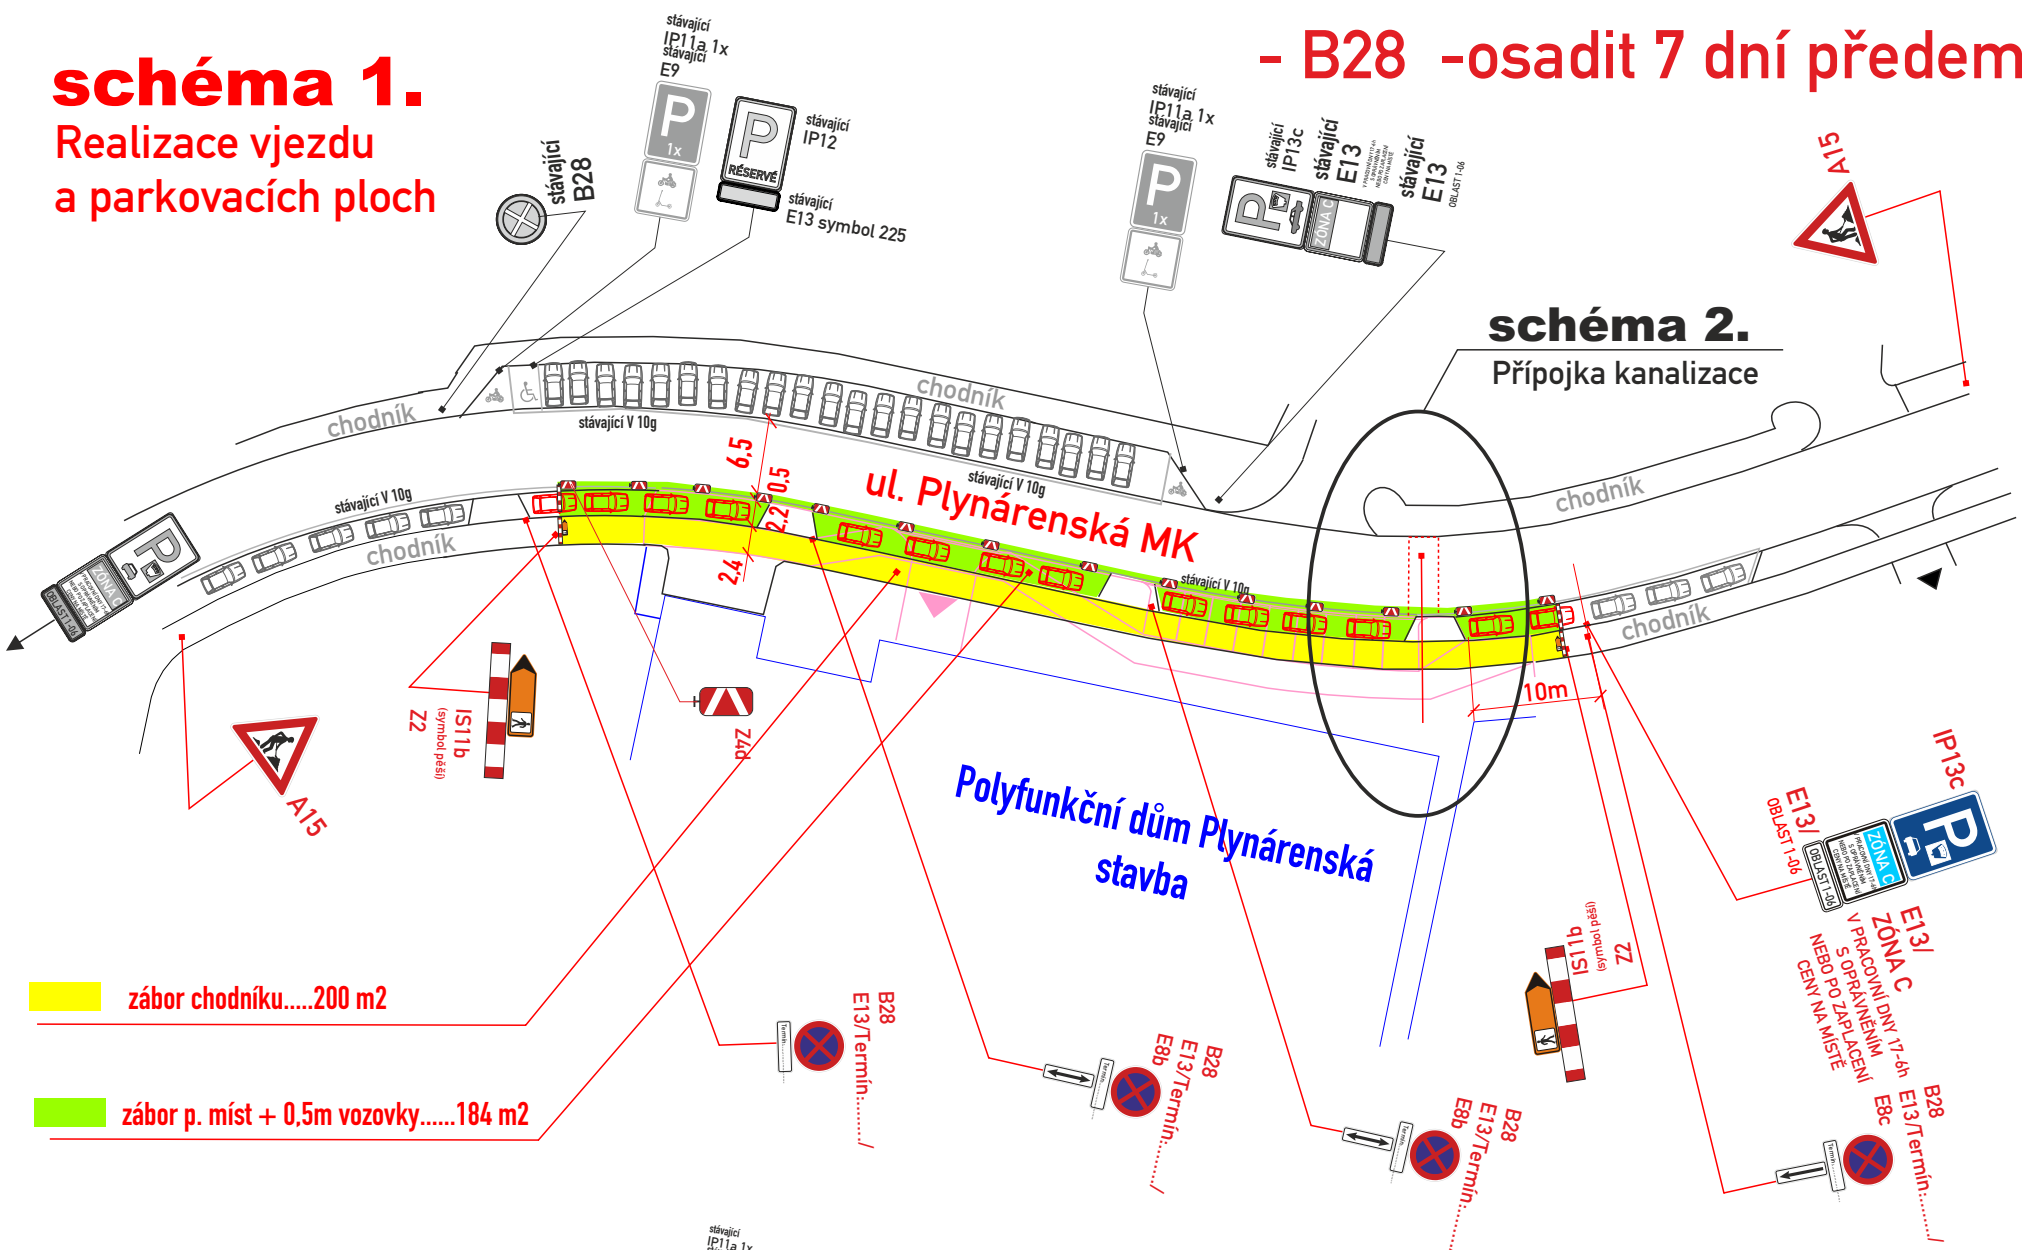

- B28 -osadit 7 dní předem

schéma 2.

Přípojka kanalizace


záběr chodníku.....200 m2
záběr p. míst + 0,5m vozovky.....184 m2

schéma 2.

Přípojka kanalizace 1/2



Přípojka kanalizace 2/2

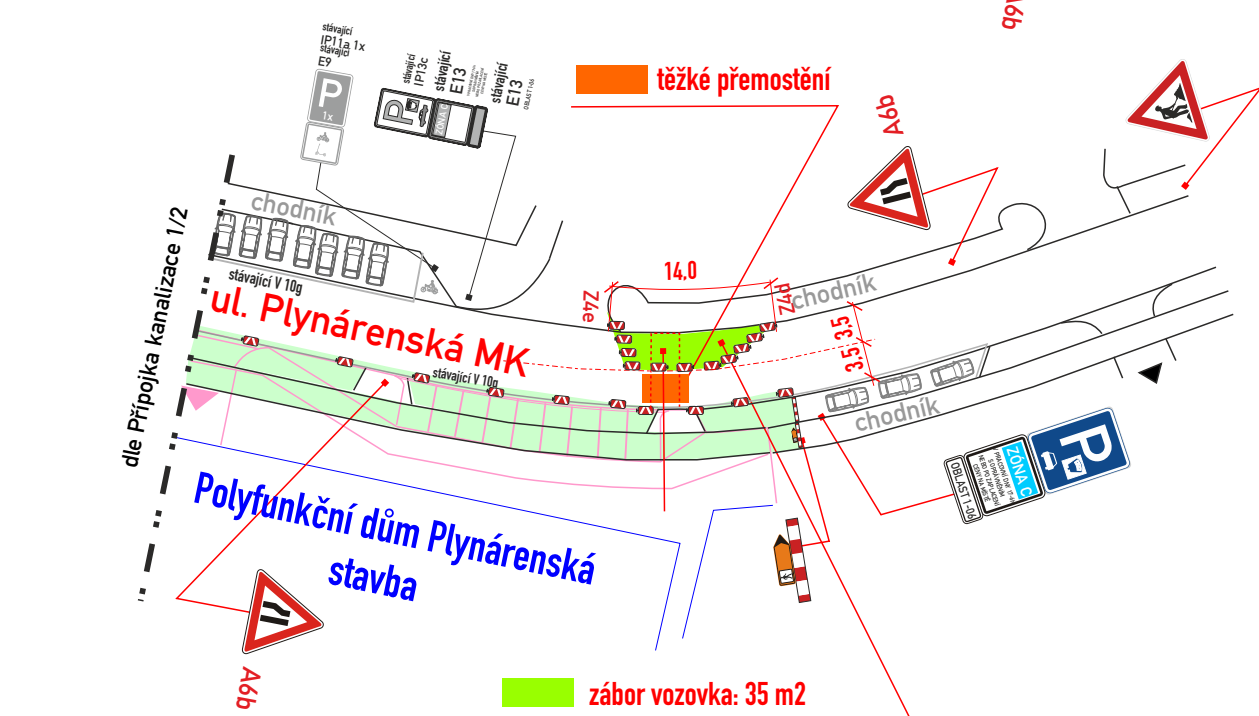

- B28 -osadit 7 dní předem

- DZ budou osazeny dle TP 66 a tech. listů pro osazování
přenosného DZ, přechodného VDZ dle TP 133,66

V rámci stavby:
**Polyfunkční dům
Plynářská**

c.j. MMB/0413587/2026/TOMS

Legenda značení ve schématu /barva popisu :	
přenosné SDZ :	A15
stávající SDZ :	
stávající SDZ zakryt / zrušit :	
Legenda vozidel:	
stávající parkování :	
vozidla k vyklizení :	

VYPRACOVAL : Končelík Jiří ml.		SIGNEX spol. s r.o.
KONTROLOVAL : Ing. Končelík Jiří		
obsah schématu :	PŘECHODNÉ DOPRAVNÍ ZNAČENÍ Částečná uzavírka	
místo akce/název :	BRNO, ul. Plynářská, realizace vjezdu na nových p. ploch, přípojka kanalizace	
číslo objednávky / datum :	250891/1/25.6.26	
číslo schématu :	1	