


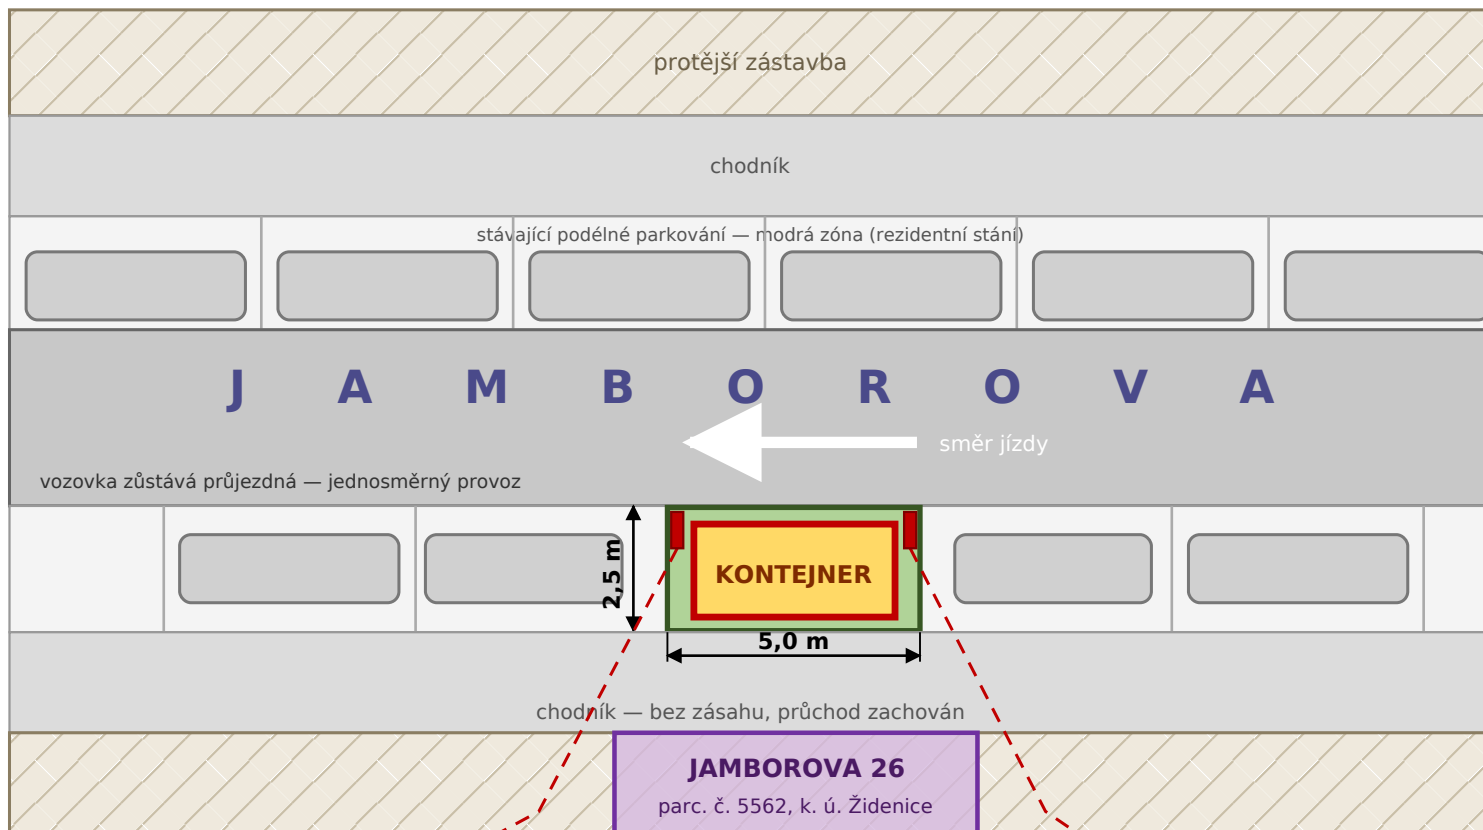

Legenda

-  plocha záboru 5,0 x 2,5 m
-  kontejner
-  stávající parkování (modrá zóna)
-  umístění přenosného SDZ — B28 + E13 + E8a/E8c

Poznámky

1. DZ osazeno dle TP 66 a technických listů pro osazování přenosného DZ.
2. B28 osadit 7 dní před zahájením záboru.
3. Jednosměrný provoz — jízdní pruh bez omezení; chodník bez zásahu.
4. Termín: od 20. 7. 2026 do 1. 7. 2027.
5. Souhlas správce komunikace: BKOM a.s., protokol 8. 7. 2026, kauce č. 524260500.

B28 — konec úseku



B28

20. 7. 2026 - 1. 7. 2027

E13

MIMO VOZIDLA
SE SOUHLASEM STAVBY

E13

 E8c — konec

E8c

ZÁBOR: 5,0 x 2,5 m = 12,5 m²

(dle protokolu BKOM 13 m²) — zabráno 1 stání
parkovací záliv před objektem Jamborova 26

B28 — začátek úseku



B28

20. 7. 2026 - 1. 7. 2027

E13

MIMO VOZIDLA
SE SOUHLASEM STAVBY

E13

 E8a — začátek

E8a

SITUACE PŘECHODNÉHO DOPRAVNÍHO ZNAČENÍ

místo akce:

BRNO, ul. Jamborova 26
parc. č. 5562, k. ú. Židenice

obsah:

umístění stavebního kontejneru
zábor parkovacího zálivu — 13 m²

žadatel:

Indigo Dawn s.r.o., IČ 24588067
Purkyňova 3049/35g, 612 00 Brno

vypracoval: Petr Fiala, tel. 739 992 738

datum: 13. 7. 2026