


PŘEHLEDOVÁ MAPA
SITUACE OBJÍZDNÉ TRASY

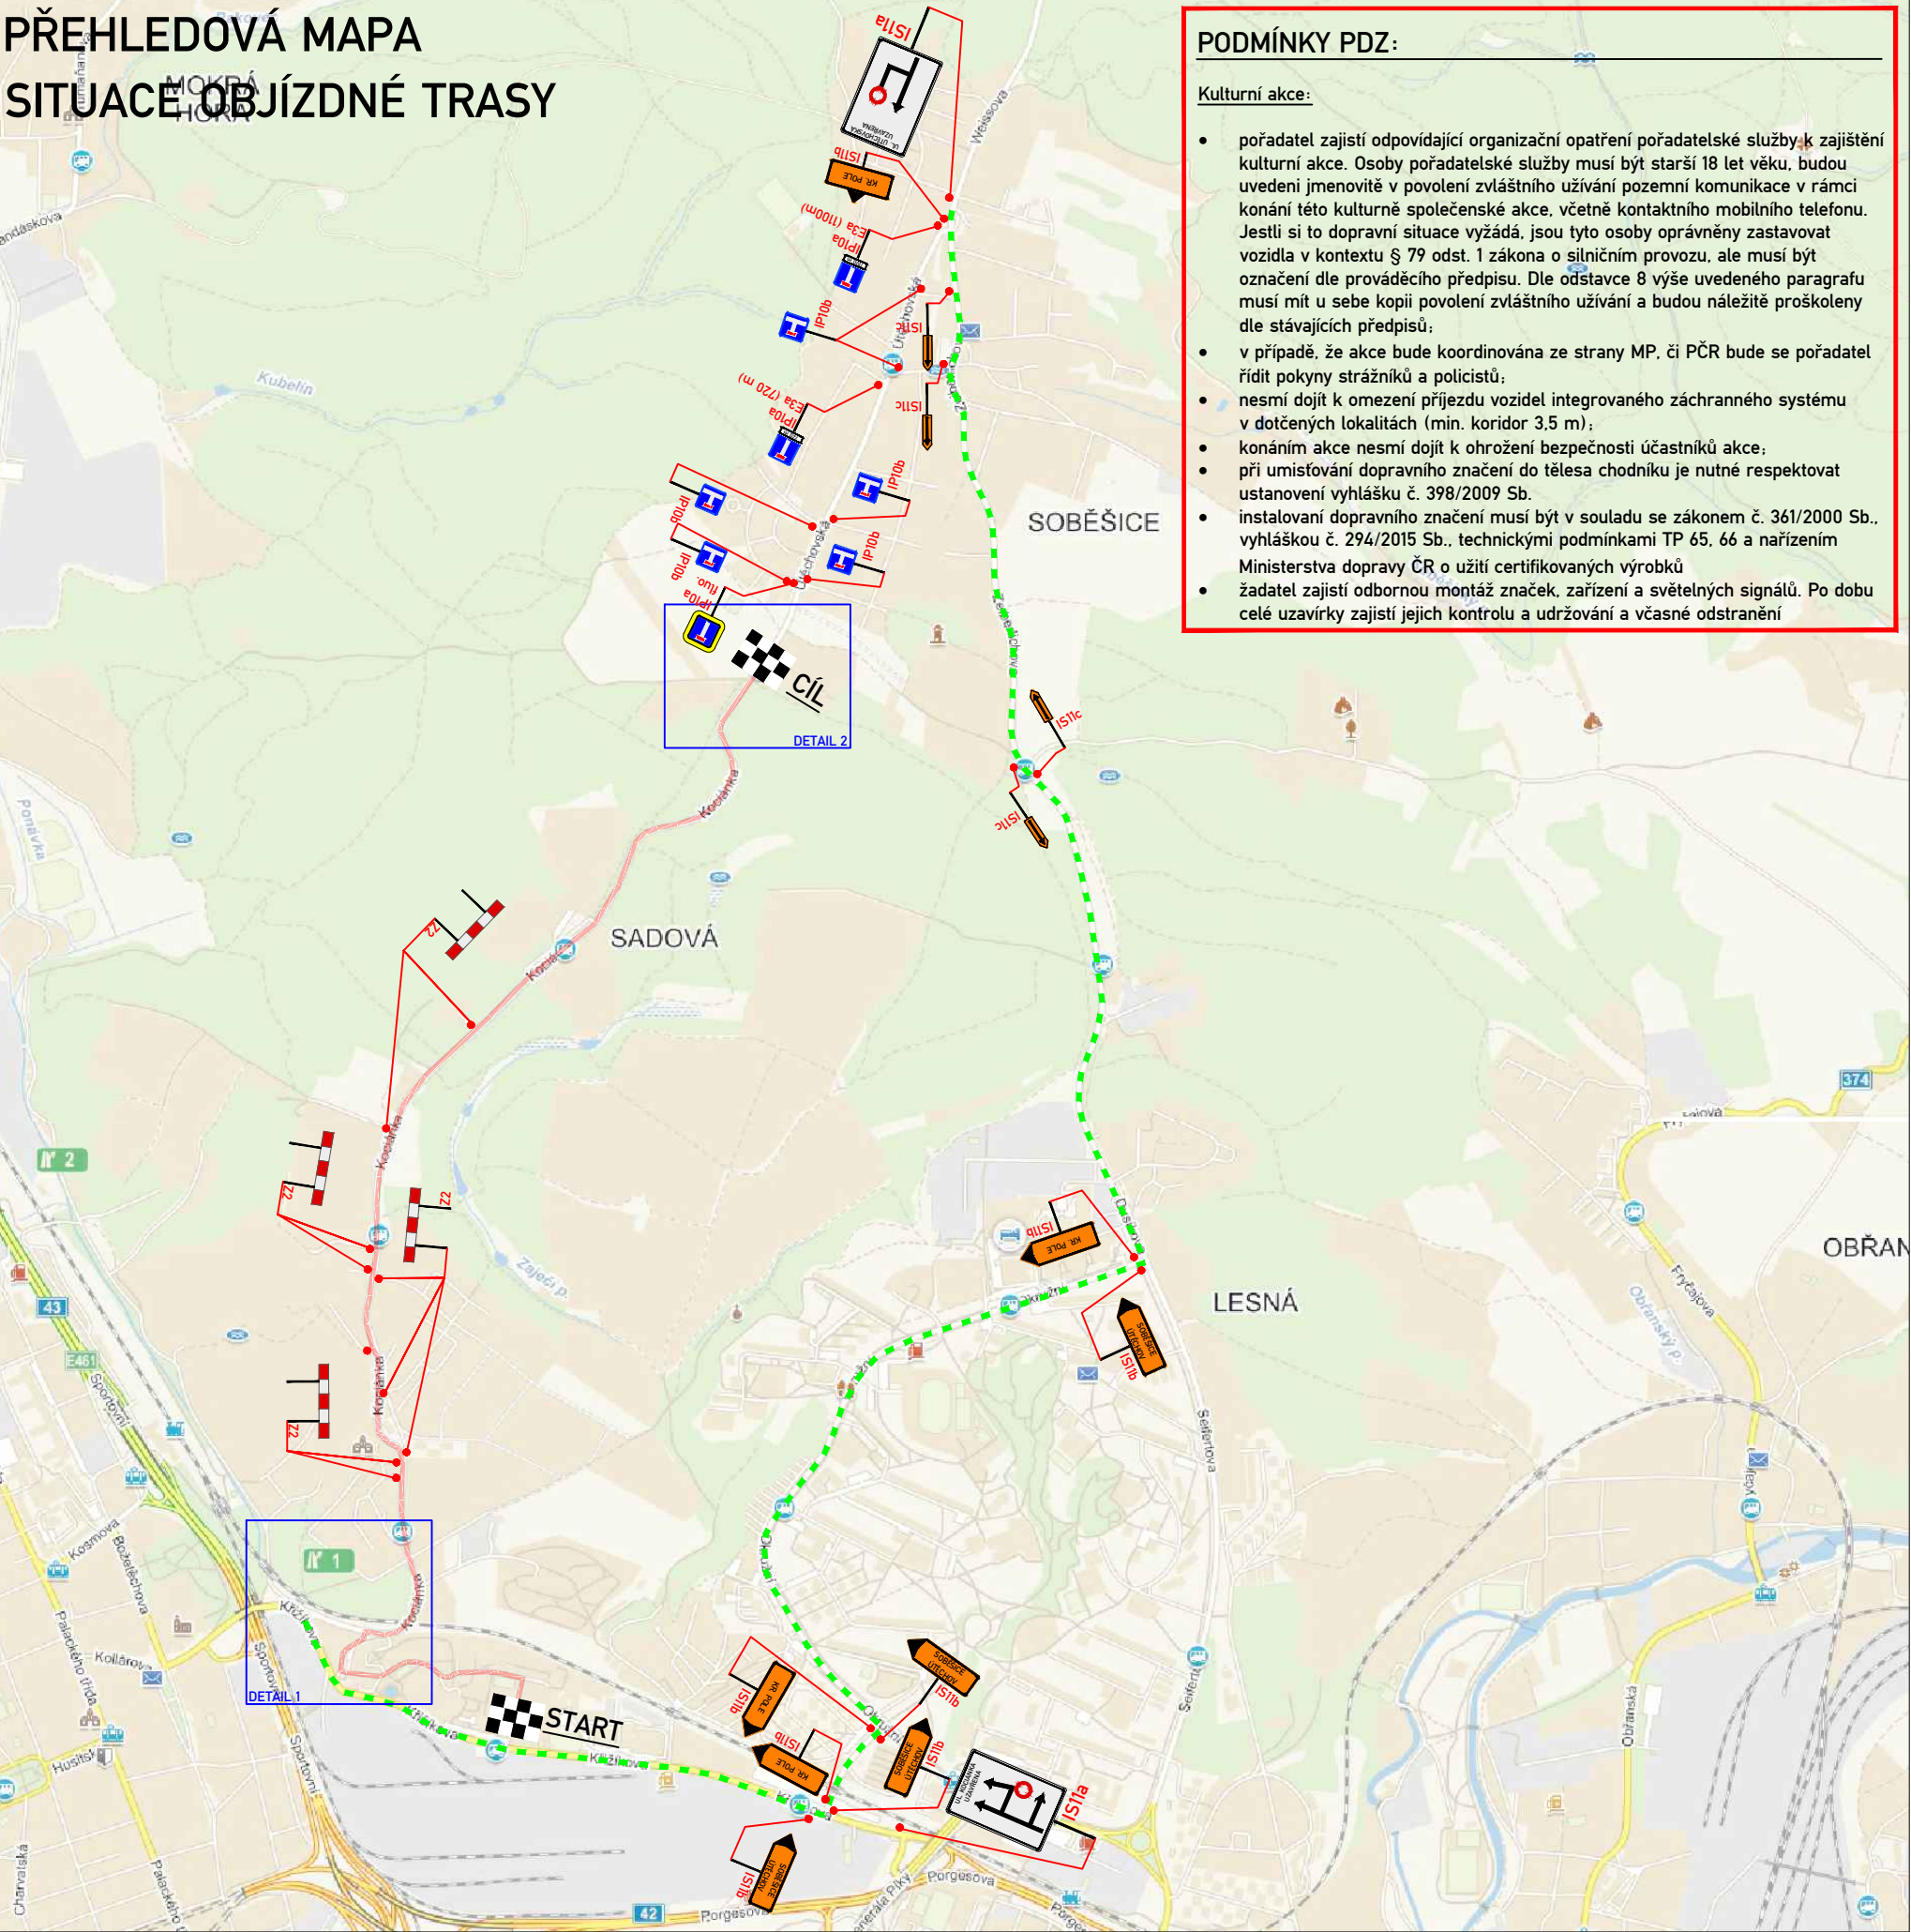

PODMÍNKY PDZ:

Kulturní akce:

- pořadatel zajistí odpovídající organizační opatření pořadatelské služby k zajištění kulturní akce. Osoby pořadatelské služby musí být starší 18 let věku, budou uvedeni jmenovitě v povolení zvláštního užívání pozemní komunikace v rámci konání této kulturní společenské akce, včetně kontaktního mobilního telefonu. Jestli si to dopravní situace vyžádá, jsou tyto osoby oprávněny zastavovat vozidla v kontextu § 79 odst. 1 zákona o silničním provozu, ale musí být označeni dle prováděcího předpisu. Dle odstavce 8 výše uvedeného paragrafu musí mít u sebe kopii povolení zvláštního užívání a budou náležitě proškoleny dle stávajících předpisů;
- v případě, že akce bude koordinována ze strany MP, či PČR bude se pořadatel řídit pokyny strážníků a policistů;
- nesmí dojít k omezení příjezdu vozidel integrovaného záchranného systému v dotčených lokalitách (min. koridor 3,5 m);
- konáním akce nesmí dojít k ohrožení bezpečnosti účastníků akce;
- při umísťování dopravního značení do tělesa chodníku je nutné respektovat ustanovení vyhlášky č. 398/2009 Sb.
- instalování dopravního značení musí být v souladu se zákonem č. 361/2000 Sb., vyhláškou č. 294/2015 Sb., technickými podmínkami TP 65, 66 a nařízením Ministerstva dopravy ČR o užití certifikovaných výrobků
- žadatel zajistí odbornou montáž značek, zařízení a světelných signálů. Po dobu celé uzavírky zajistí jejich kontrolu a udržování a včasné odstranění

LEGENDA:



A15 PŘECHODNÉ DOPRAVNÍ ZNAČENÍ



IP4 STÁVAJÍCÍ DOPRAVNÍ ZNAČENÍ



IP4 STÁVAJÍCÍ DOPRAVNÍ ZNAČENÍ DOČASNĚ ZRUŠENÉ



TRASA JÍZDY DO VRCHU



OBJÍZDNÁ TRASA




E13 TEXT DODATKOVÉ TABULKY

POZNÁMKA:


Přehodné DZ IP22 osazeno min. 7 dní před realizací
Umístění dopravního značení bude instalováno v souladu s TP č. 65, TP č. 66, TP č. 133 a s ustanovením zákona č. 361/2000 Sb.
Otevřené výkopy a pracovní místo bude odpovídajícím způsobem zabezpečeno dle zákona č. 183/2006 Sb. a zásad BOZP.

- TP č.65 (Zásady pro dopravní značení na pozemních komunikacích)
- TP č.66 (Zásady pro označování pracovních míst na pozemních komunikacích)
- TP č.133 (Zásady pro vodorovné dopravní značení na pozemních komunikacích)

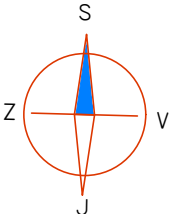


Ředitel:	BEDNÁŘ	 Kompletní služby v oblasti dopravního značení
Vypracoval:	ŘEZNÍK	
Kontroloval:		
MÍSTO:	BRNO - KOCIÁNKA	
AKCE:	JÍZDA DO VRCHU A VÝSTAVA HISTORICKÝCH VOZIDEL BRNO - SOBĚŠICE 2025	Olomoucká 178, 627 00 BRNO tel: 724 418 086
OBSAH:	Přechodné dopravní značení	Datum: 7/2026 arch. č. 27Z10042 Výkres č.: 1

DETAIL 1

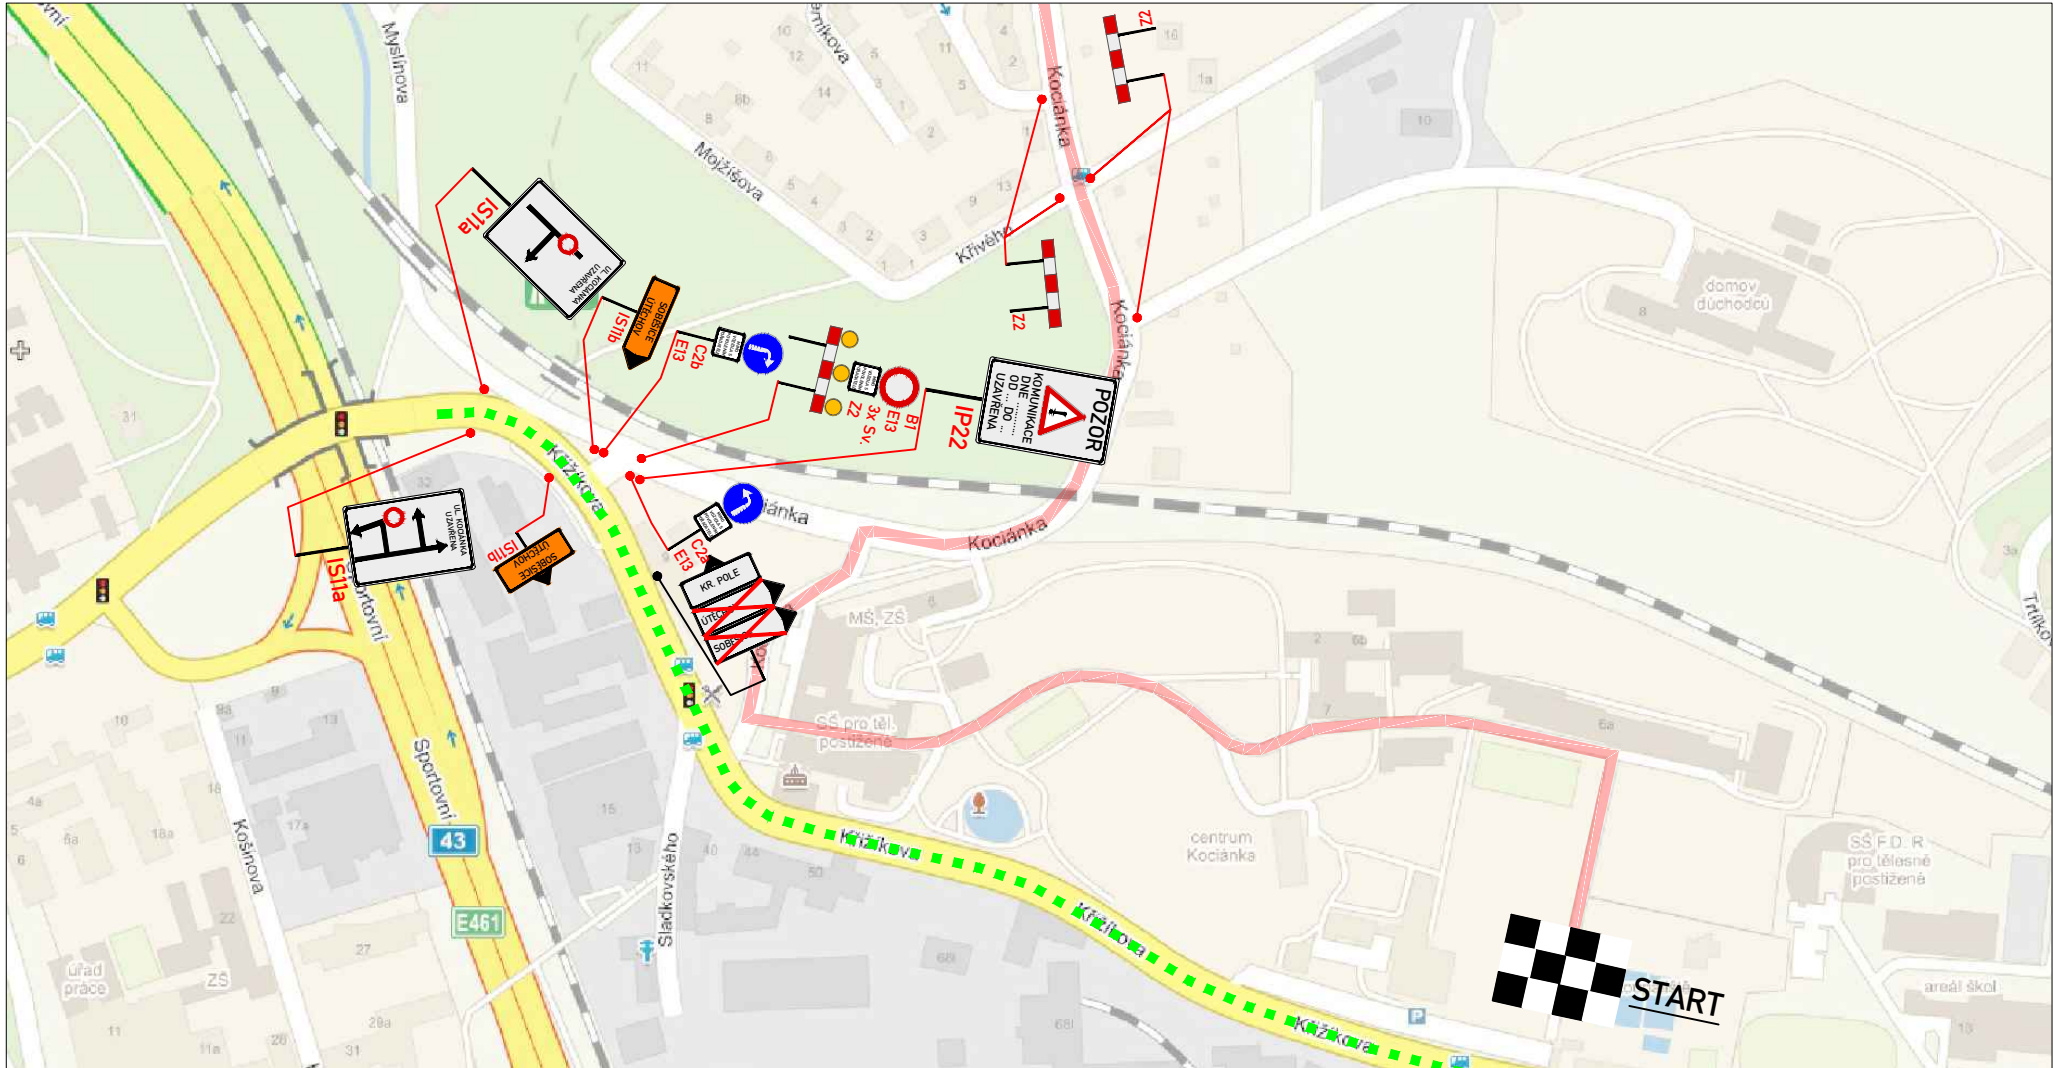

DETAIL 2

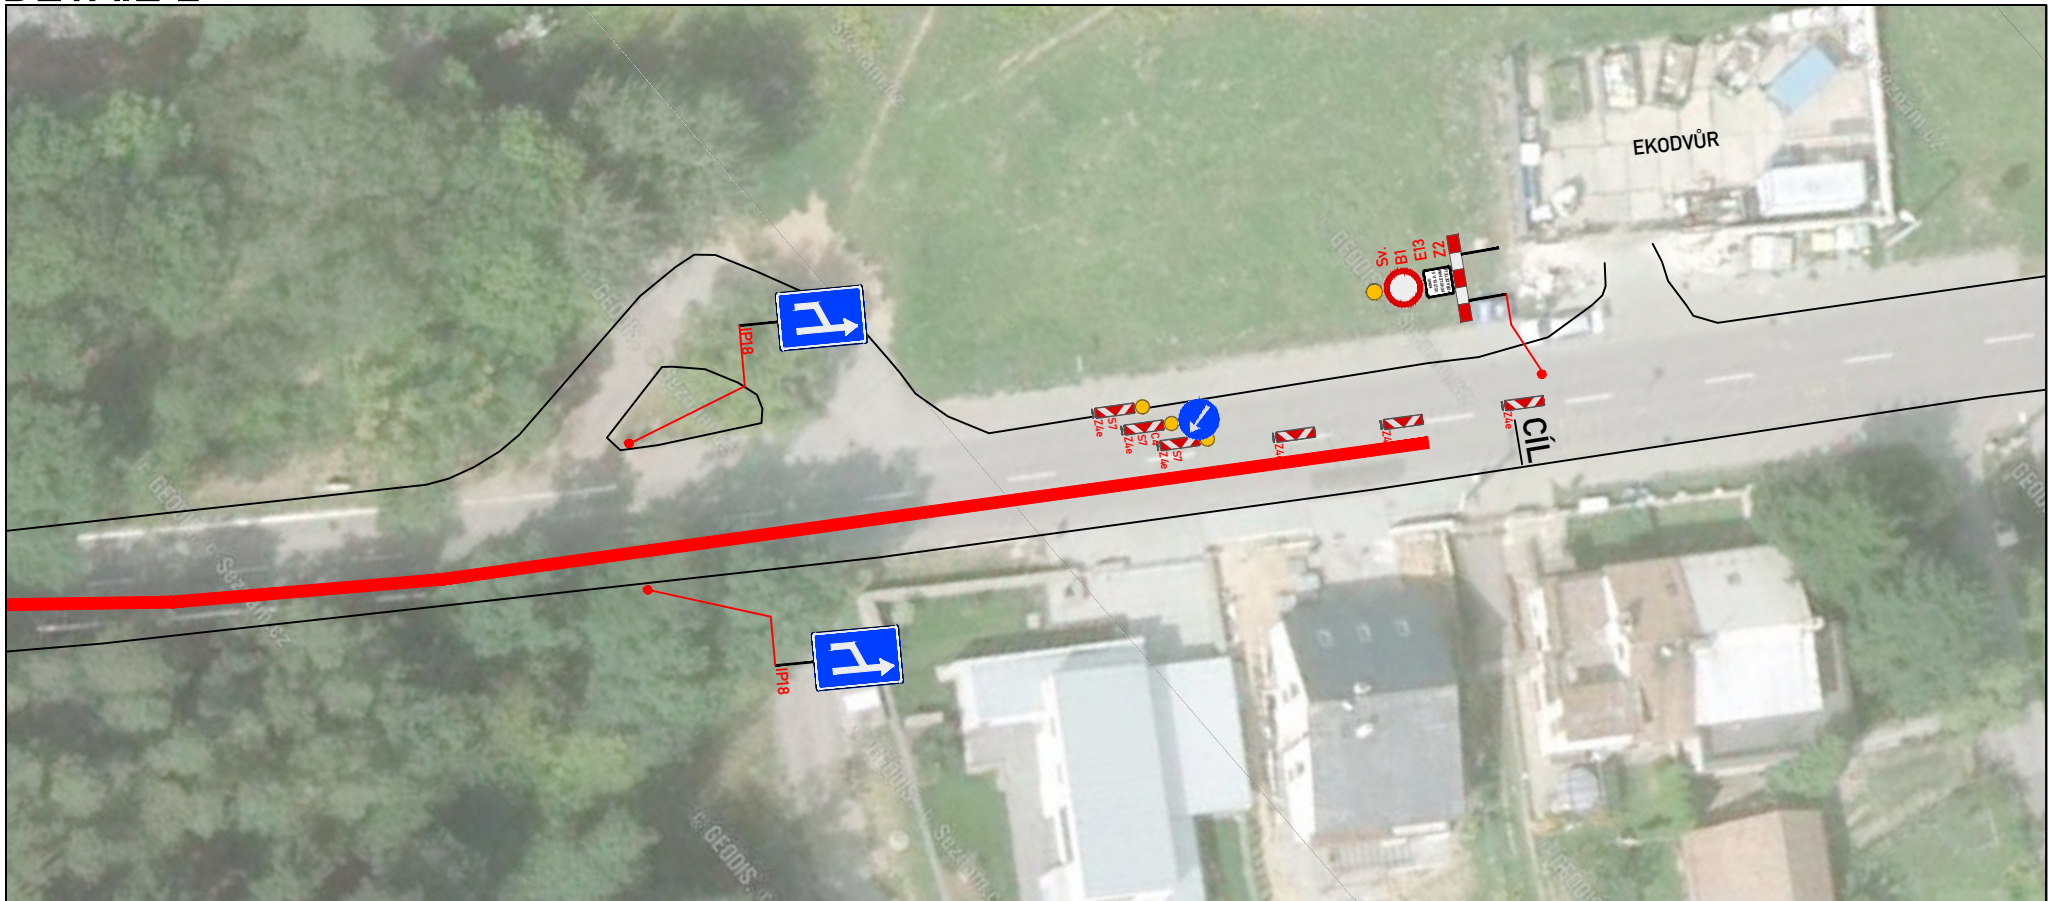

LEGENDA:



A15

PŘECHODNÉ DOPRAVNÍ ZNAČENÍ



IP4

STÁVAJÍCÍ DOPRAVNÍ ZNAČENÍ



IP4

STÁVAJÍCÍ DOPRAVNÍ ZNAČENÍ
DOČASNĚ ZRUŠENÉ



TRASA JÍZDY DO VRCHU



OBJÍZDNÁ TRASA


MIMO
VOZIDLA S
POVOLENÍM
POŘADATELE

E13

TEXT DODATKOVÉ TABULKY

POZNÁMKA:
Přehodné DZ IP22 osazeno min. 7 dní před realizací
Umístění dopravního značení bude instalováno v souladu s TP č. 65, TP č. 66, TP č. 133 a s ustanovením zákona č. 361/2000 Sb.
Otevřené výkopy a pracovní místo bude odpovídajícím způsobem zabezpečeno dle zákona č. 183/2006 Sb. a zásad BOZP.

- TP č.65 (Zásady pro dopravní značení na pozemních komunikacích)
- TP č.66 (Zásady pro označování pracovních míst na pozemních komunikacích)
- TP č.133 (Zásady pro vodorovné dopravní značení na pozemních komunikacích)

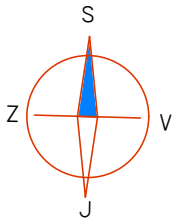

Ředitel:	BEDNÁŘ		 Kompletní služby v oblasti dopravního značení		
Vypracoval:	ŘEZNÍK				
Kontroloval:					
MÍSTO:	BRNO - KOCIÁNKA			Olomoucká 178, 627 00 BRNO tel: 724 418 086	
AKCE:	JÍZDA DO VRCHU A VÝSTAVA HISTORICKÝCH VOZIDEL BRNO - SOBĚŠICE 2025				
OBSAH:	Přechodné dopravní značení			Datum: 7/2026	
				arch. č. 27Z10042	Výkres č.: 2