


zábor P.míst: 22m²
zábor chodníku: 30m²

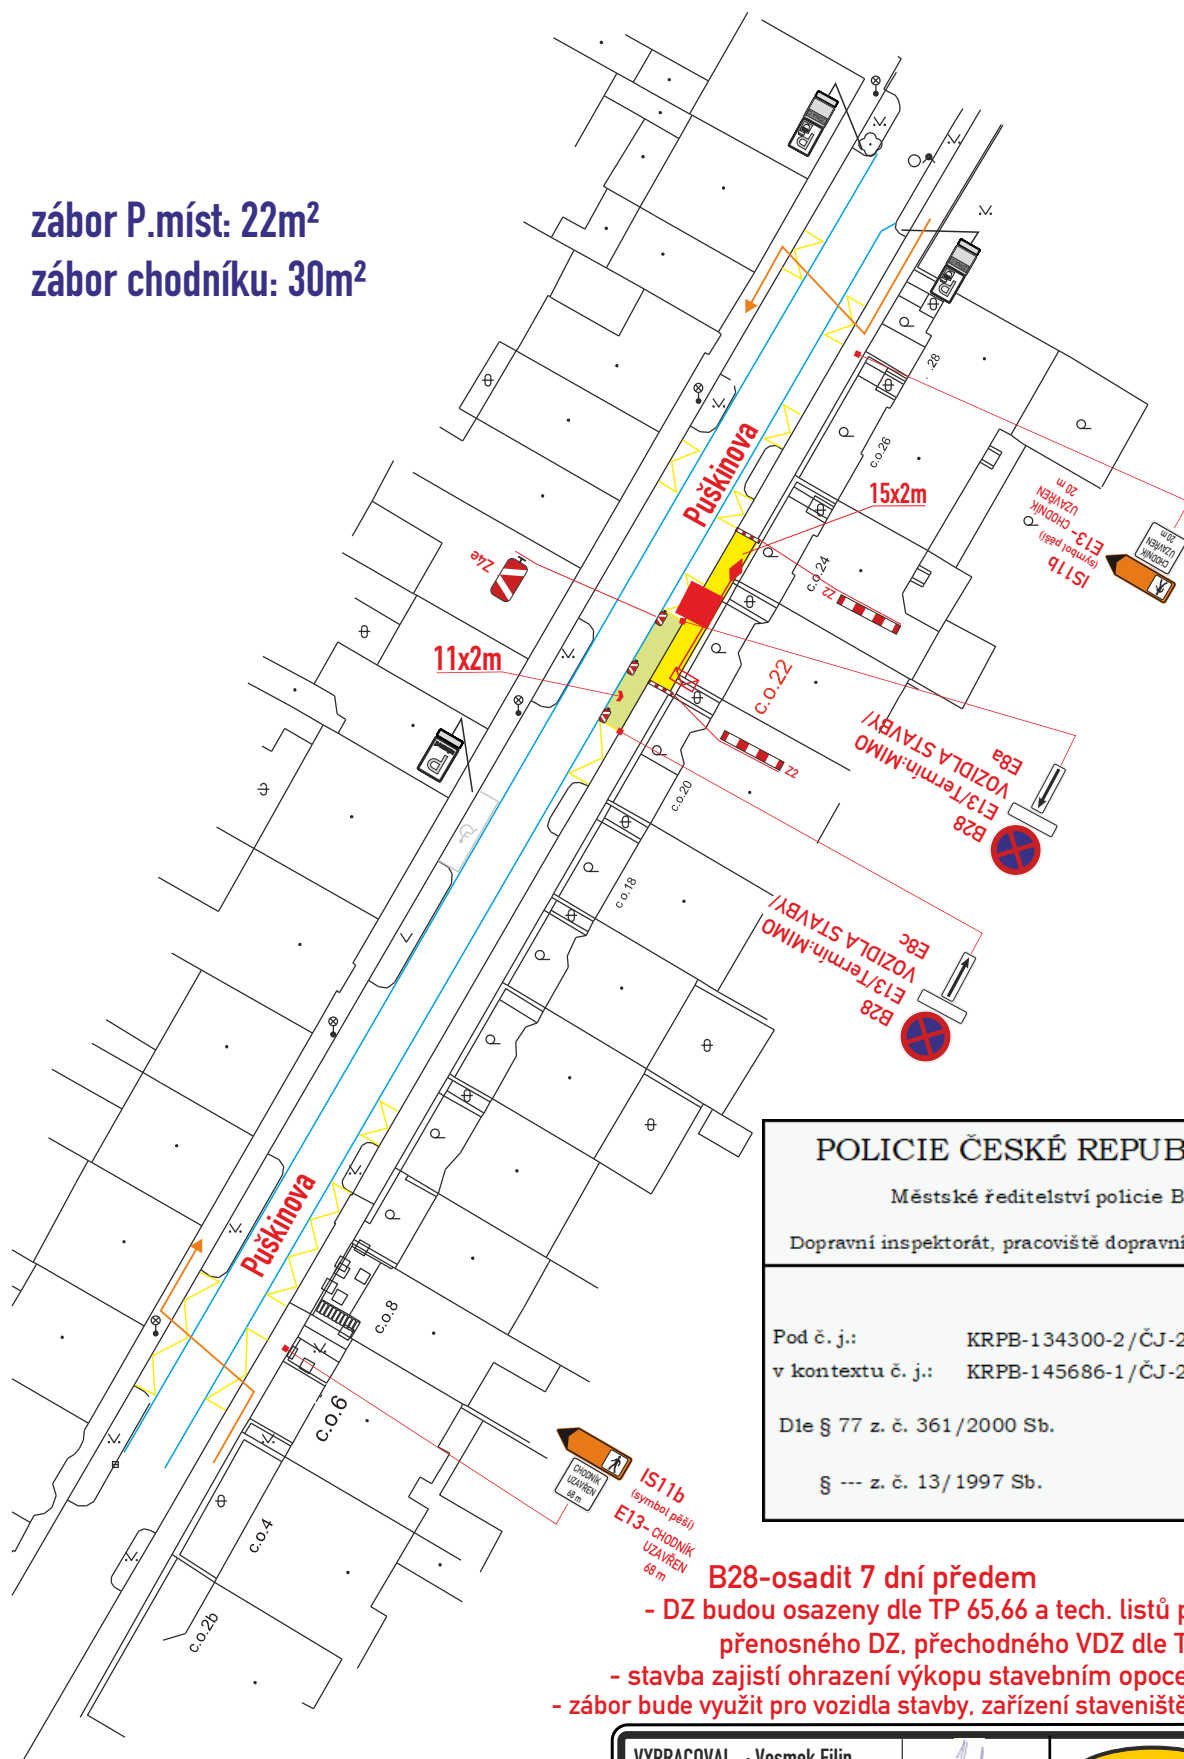

POLICIE ČESKÉ REPUBLIKY

Městské ředitelství policie Brno

Dopravní inspektorát, pracoviště dopravního inženýrství

Pod č. j.: KRPB-134300-2 / ČJ-2026-0602DI

v kontextu č. j.: KRPB-145686-1 / ČJ-2021-0602DI

Dle § 77 z. č. 361/2000 Sb.

§ --- z. č. 13/1997 Sb.

B28-osadit 7 dní předem

- DZ budou osazeny dle TP 65,66 a tech. listů pro osazování přenosného DZ, přechodného VZD dle TP 133,66
- stavba zajistí ohrazení výkopu stavebním opocněním nebo ZZ
- zábor bude využit pro vozidla stavby, zařízení staveniště a kontejnery

Legenda značení ve schématu /barva popisu :

přenosné SDZ :

stávající SDZ :

stávající SDZ zakrýt / zrušit:

zábor P.míst :

zábor chodníku :



Legenda zařízení stavby, obj. trasy, výkopy :

kabel NN :

přípojková skříň :

přemostění těžké š. min. 3m :

pěší trasa :



VYPRACOVAL : Vosmek Filip

KONTROLOVAL : Ing. Končelík Jiří

obsah schématu :

PŘECHODNÉ DOPRAVNÍ ZNAČENÍ

zábor P. míst a chodníku

místo akce/název :

BRNO, ul. Puškinova
realizace kabelu NN



kontakt :

SIGNEX, spol. s r.o., Holzova, 138, 627 00 Brno
Tel.: 545 226 021-4, mistr: tel.: 602 58 23 25
Služba mimo pracovní dobu: tel.: 602 571 312
email: signex@signex.cz

číslo objednávky / datum :

CR 2604
24.6.2026

strana :

1