


Zásobování stavby, domíchávač.návoz ocelových konstrukcí: krátkodobé omezení dopravy řízená vyškoleným pracovníkem:

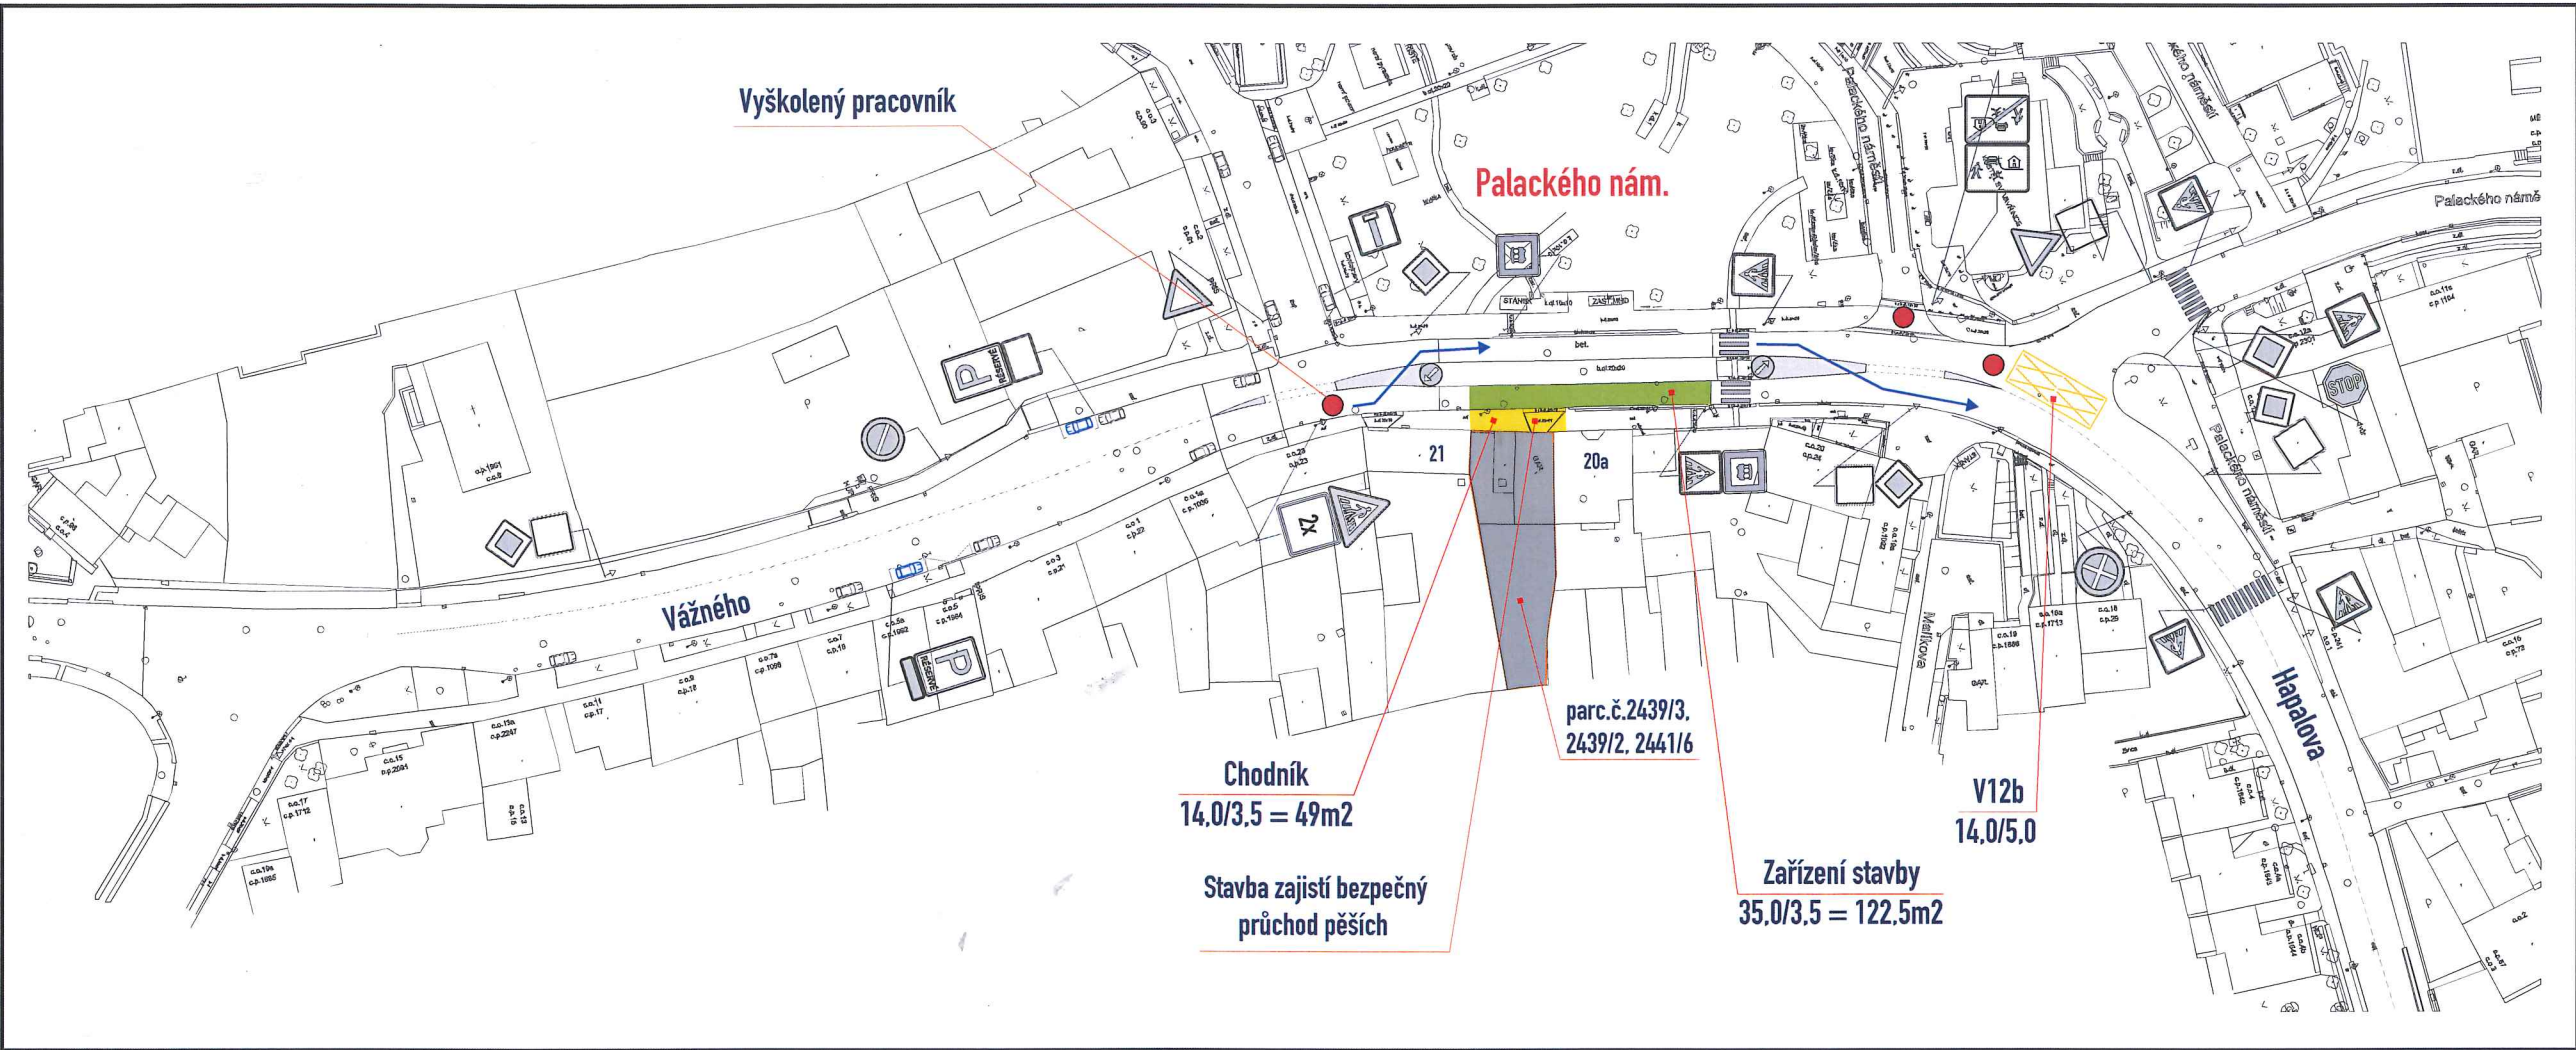

Legenda ploch:

záběr vozovky : 
záběr chodníku : 

Legenda vozidel:

stávající parkování : 
vozidla k vyklizení : 
vyhrazená stání : 

Legenda zařízení stavby, obj. trasy, výkopy :

přemostění pěší š. min. 0,9m : 
objížděná, pěší trasa : 
výkop :  

Legenda značení ve schématu /barva popisu :

přenosné SDZ : 
stávající SDZ : 
stávající SDZ zakryt / zrušit : 

B28 osadit 7 dní předem

- DZ budou osazeny dle TP 66 a tech. listů pro osazování přenosného DZ, přechodného VDZ dle TP 133,66
- Stavba zabezpečí výkop pomocí zábranami Z2

VYPRACOVAL : Ing. Dvořák Marek KONTROLOVAL : Ing. Končelík Jiří		
obsah schématu :		kontakt :
PŘECHODNÉ DOPRAVNÍ ZNAČENÍ Částečná uzavírka		SIGNEX, spol. s r.o., Holzova 138, 627 00 Brno Tel.: 545 226 021-4, mistr: tel.: 602 58 23 25 Služba mimo pracovní dobu: tel.: 602 571 312 email: signex@signex.cz
místo akce/název :		číslo objednávky / datum :
BRNO, Palackého nám. Zásobování stavby, přípojky IS Bytový dům		č.o. 260336 12.5.2026 číslo schématu : 1

c.j. MMB/00415883/2026/TOMS