


VÁCLAVSKÉ HODY - TRASA HODOVÉHO PRŮVODU

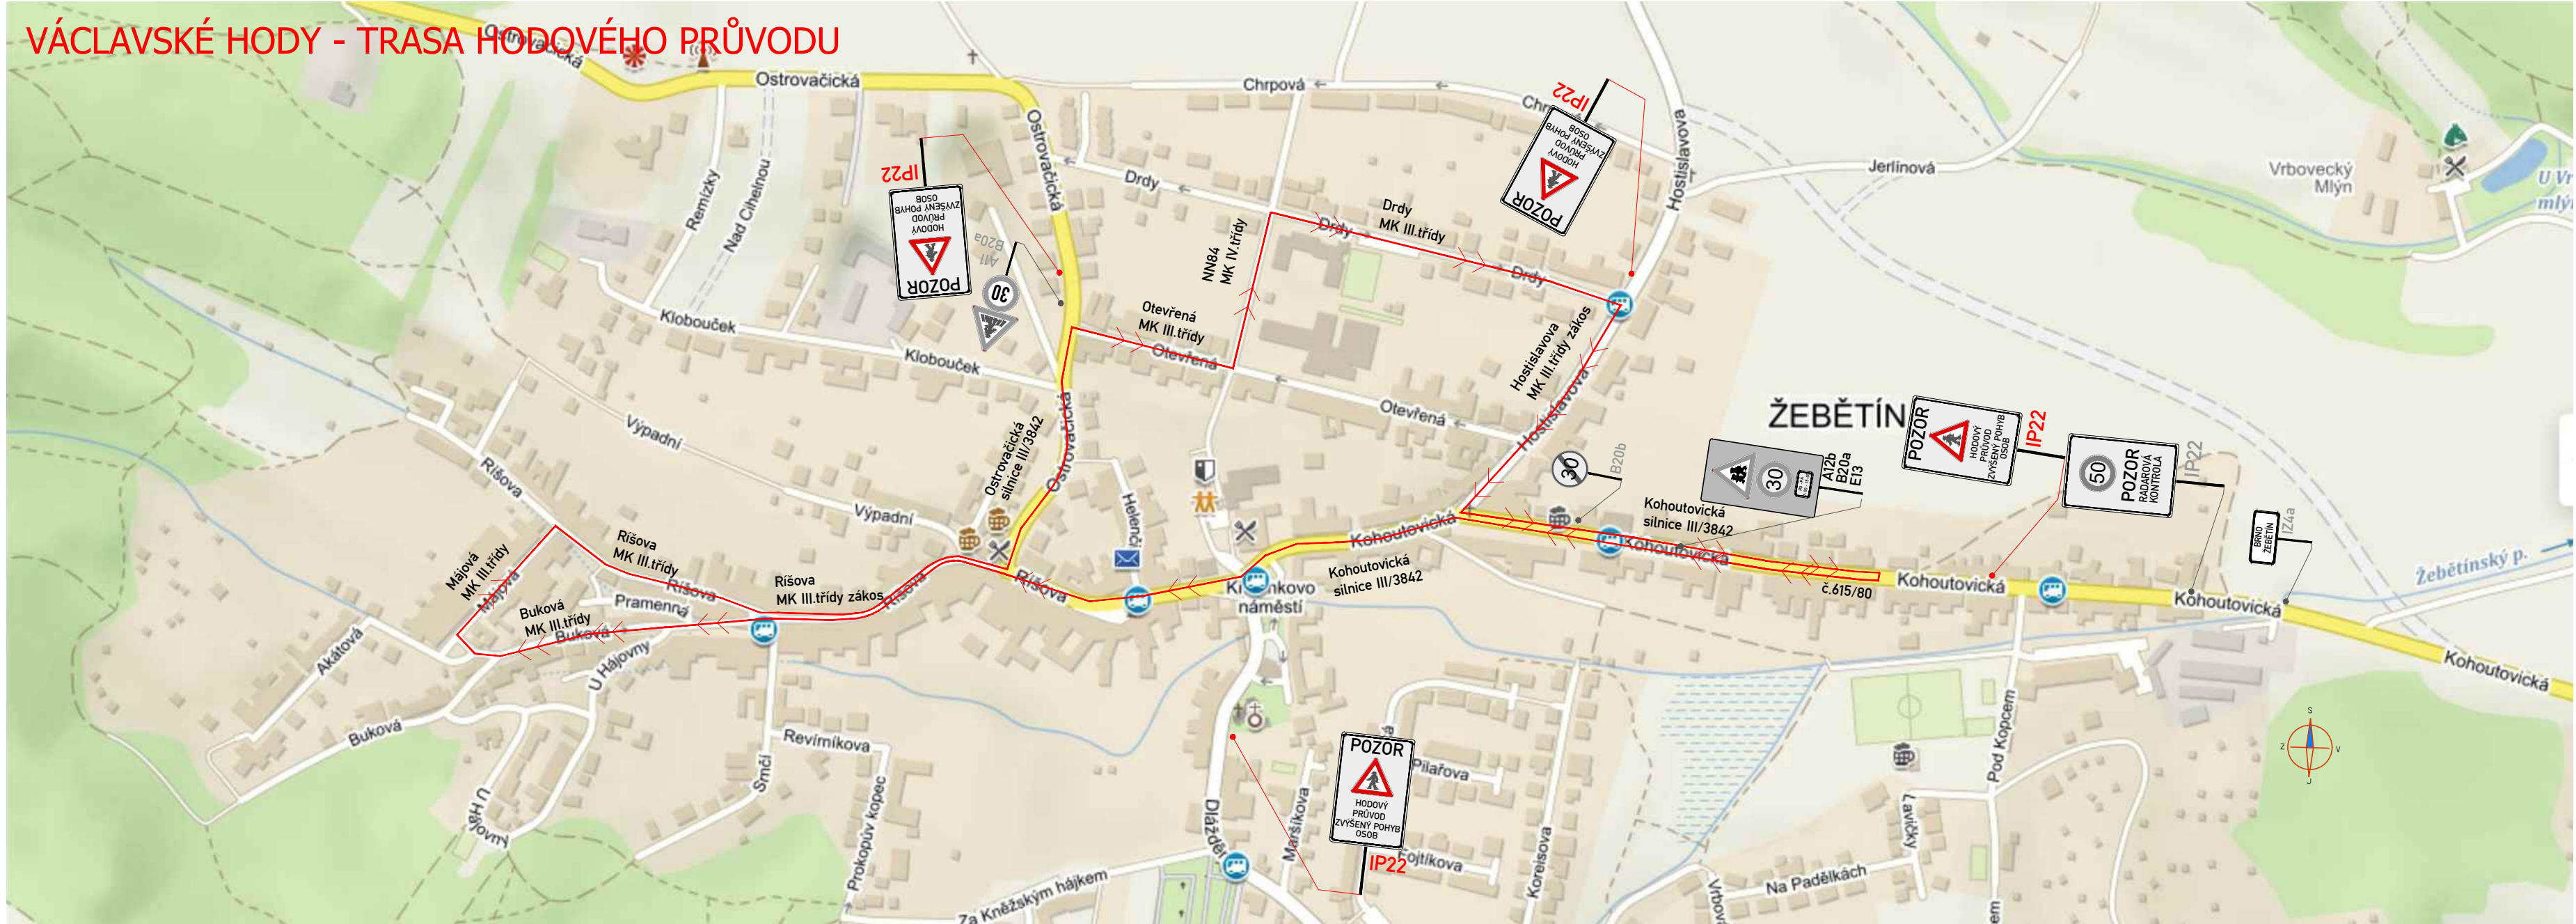

HODOVÝ PRŮVOD BUDE PROCHÁZET OBCÍ V DOBĚ OD 12:00 DO 16:30 V SOBOTU 19.09.2026

LEGENDA:

↑

IP4

↑

IP4

✕

IP4

PŘECHODNÉ DOPRAVNÍ ZNAČENÍ

STÁVAJÍCÍ ÚPRAVA SVISLÉHO DOPRAVNÍHO ZNAČENÍ

ZRUŠENÉ SVISLÉ DOPRAVNÍ ZNAČENÍ

TRASA HODOVÉHO PRŮVODU

POZNÁMKA:

-

Umístění dopravního značení dle TP č.65 (Zásady pro dopravní značení na pozemních komunikacích) a TP 66 - (Zásady pro označování pracovních míst na pozemních komunikacích)

POTVRZENÍ SOUHLASU S PROJEKTOVOU DOKUMENTACÍ DOPRAVNÍHO ZNAČENÍ, SE ZUK A UZAVÍRKOU:

ZNAKOM s.r.o. – Olomoucká 1177/178, Slatina, 627 00 Brno, TEL. 602 332 710, ZNAKOM@ZNAKOM.CZ

Vypracoval:

Michaela Strakošová

podpis:

Zodpovědný projektant:

Michaela Strakošová

podpis:

Ředitel/Technická kontrola:

Petr Bednář

podpis:

ZNAKOM s.r.o., Olomoucká 1177/178, 62700 Brno

Místo:	BRNO – ŽEBĚTÍN	Číslo zak.:	26Z10851
Silnice:	SILNICE III/3842 A MÍSTNÍ KOMUNIKACE	Formát:	297x700
Staničení úseku:	BEZ STANIČENÍ	Datum:	25.5.2026
Akce:	ŽEBĚTÍN - VÁCLAVSKÉ HODY	Číslo přílohy:	1
Obsah:	PŘECHODNÁ ÚPRAVA DOPRAVNÍHO ZNAČENÍ		