
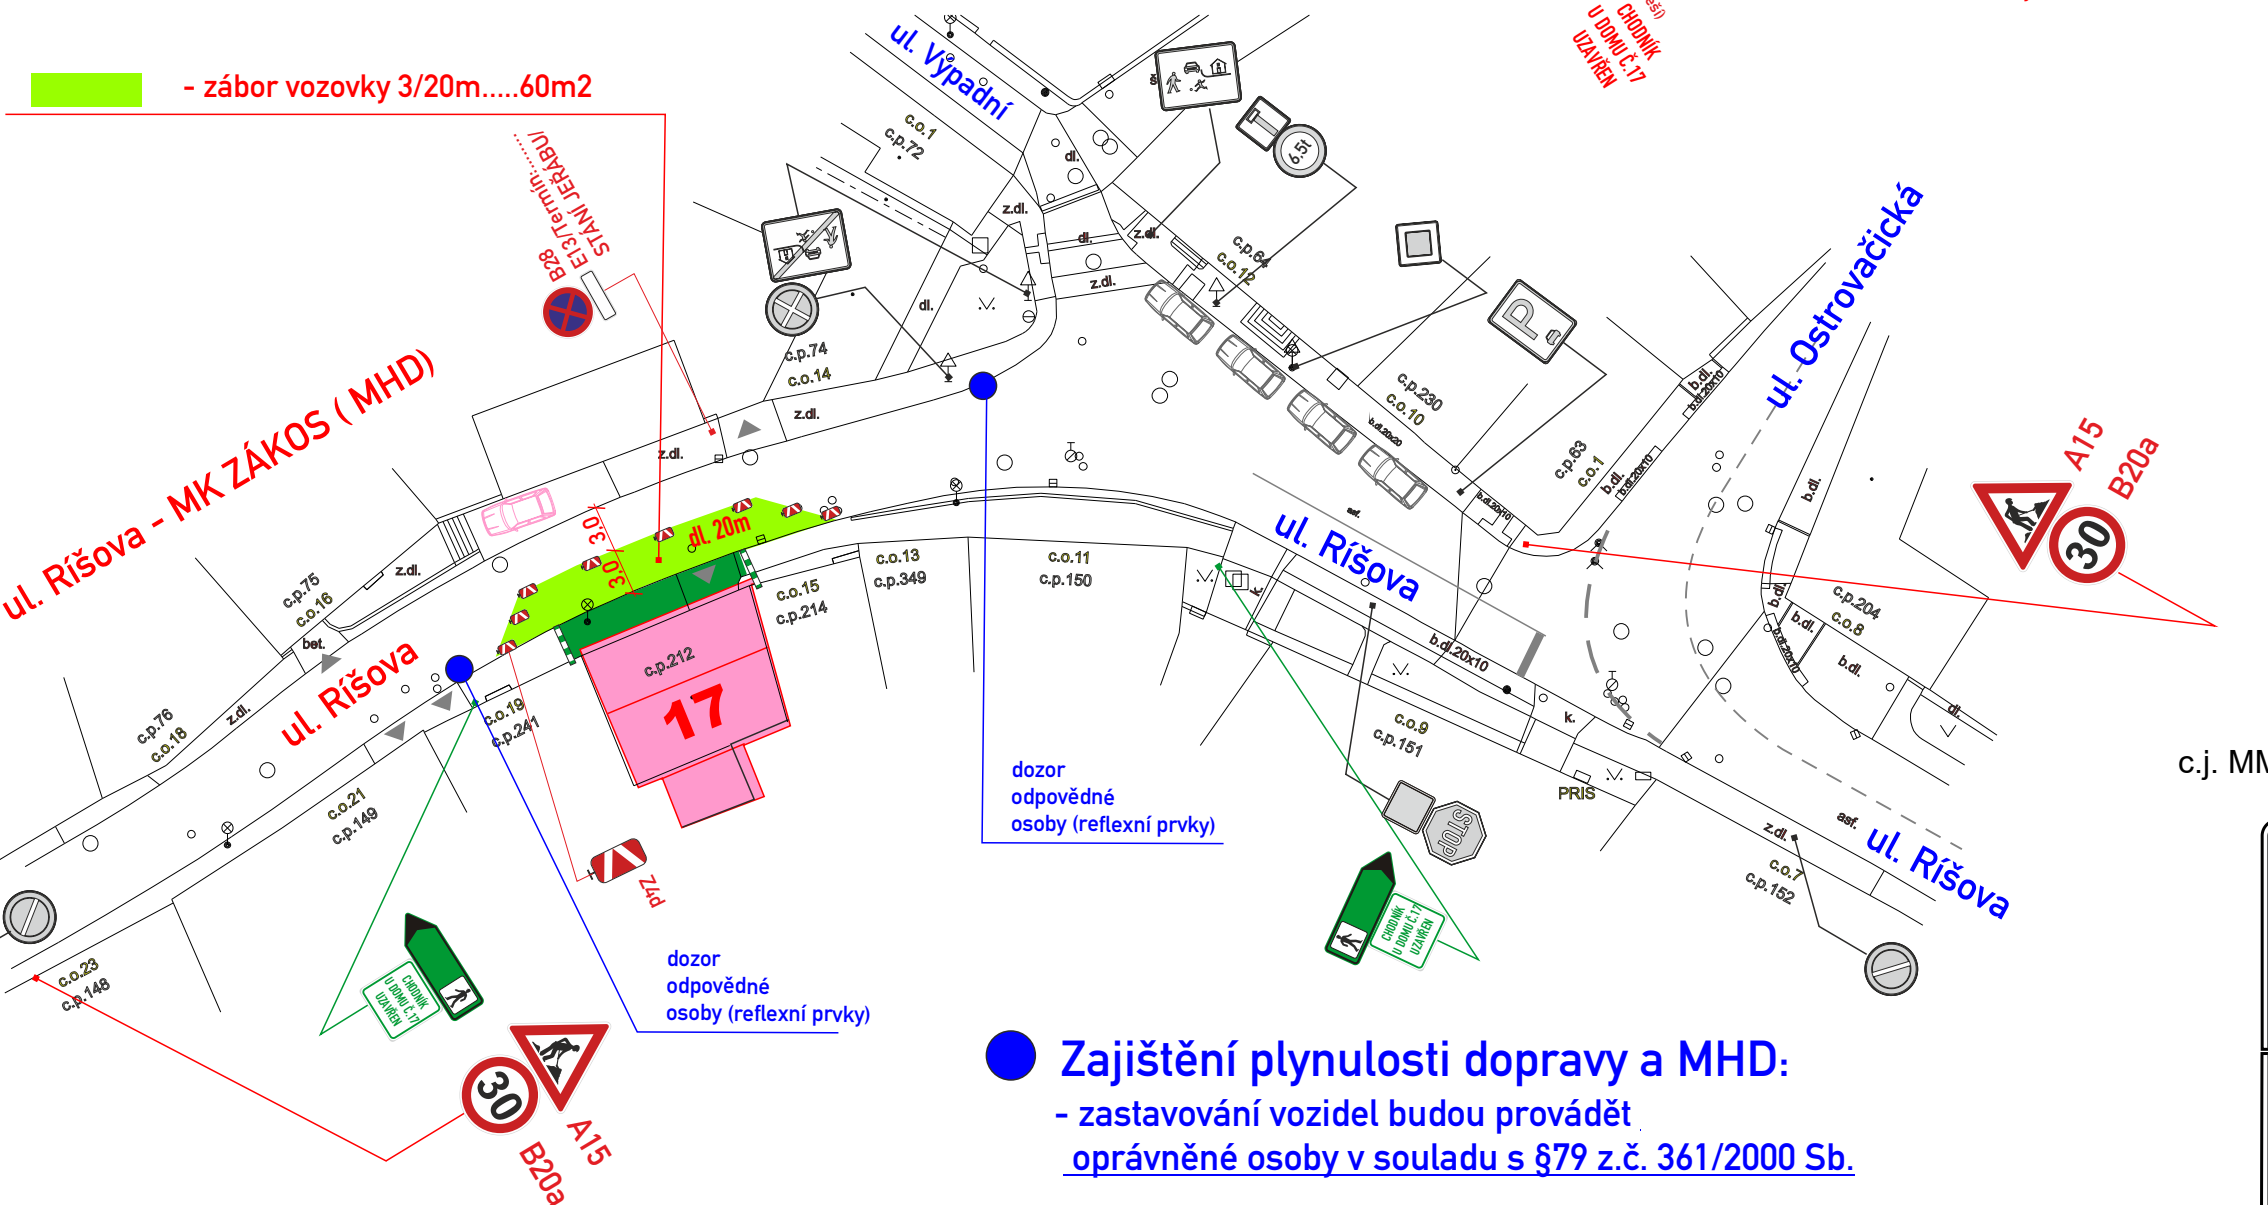


1. zábor chodníku

2. odstranění střechy jeřábem - částečná uzavírka doba trvání 3 hodiny

přenosné SDZ z předchozí etapy:

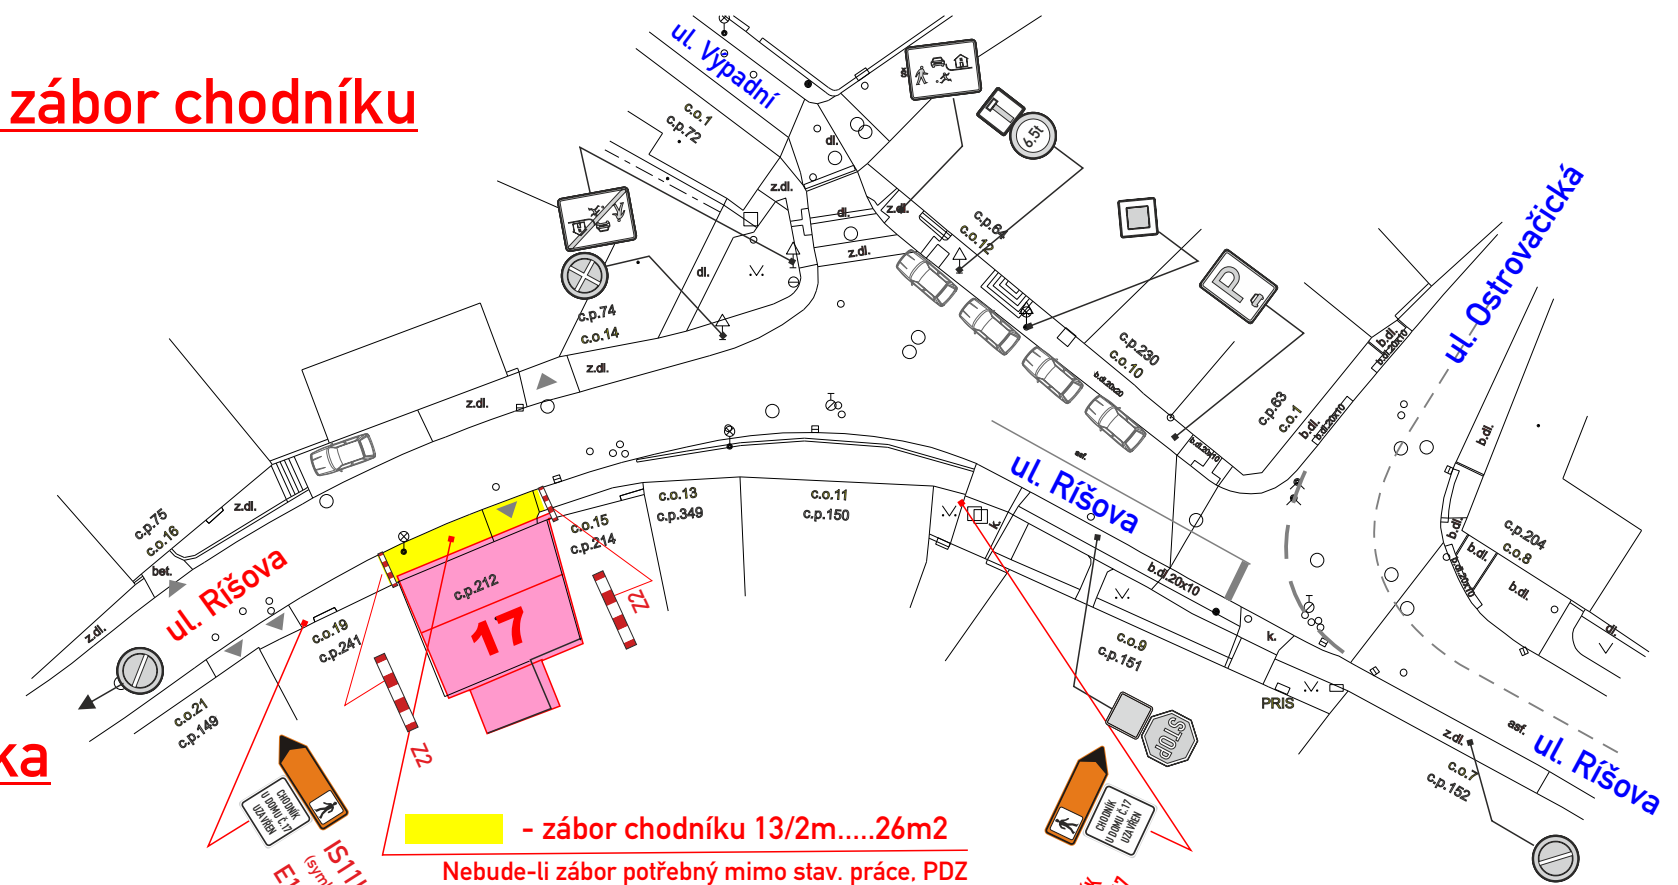

- B28 -osadit 7 dní předem
- DZ budou osazeny dle TP 66 a tech. listů pro osazování přenosného DZ, přechodného VDZ dle TP 133.66

Legenda ploch:	
záběr vozovky :	
záběr chodníku :	
Legenda značení ve schématu /barva popisu :	
přenosné SDZ :	
stávající SDZ :	
stávající SDZ zakrýt / zrušit:	
Legenda vozidel:	
stávající parkování :	
vozidla k vyklizení :	

c.j. MMB/0417329/2026/TOMS

- Zajištění plynulosti dopravy a MHD:
- zastavování vozidel budou provádět oprávněné osoby v souladu s §79 z.č. 361/2000 Sb.

VYPRACOVAL : Končelík Jiří mL		
KONTRLOVAL : Ing. Končelík Jiří		
obsah schématu :	kontakt :	
PŘECHODNÉ DOPRAVNÍ ZNAČENÍ	SIGNEX, spol. s r.o., Holzova,138, 627 00 Brno	
Záběr chodníku, částečná uzavírka	Tel.: 545 226 021-4, mistr: tel.: 602 58 23 25	
	Služba mimo pracovní dobu: tel.: 602 571 312	
	email: signex@signex.cz	
místo akce/název :	číslo objednávky / datum :	
BRNO, ul. Ríšova 17, Reko. RD	260549/10.7.26	
Odstranění střechy jeřábem	číslo schématu :	
	1	