



SITUACE D10 - 1. ETAPA

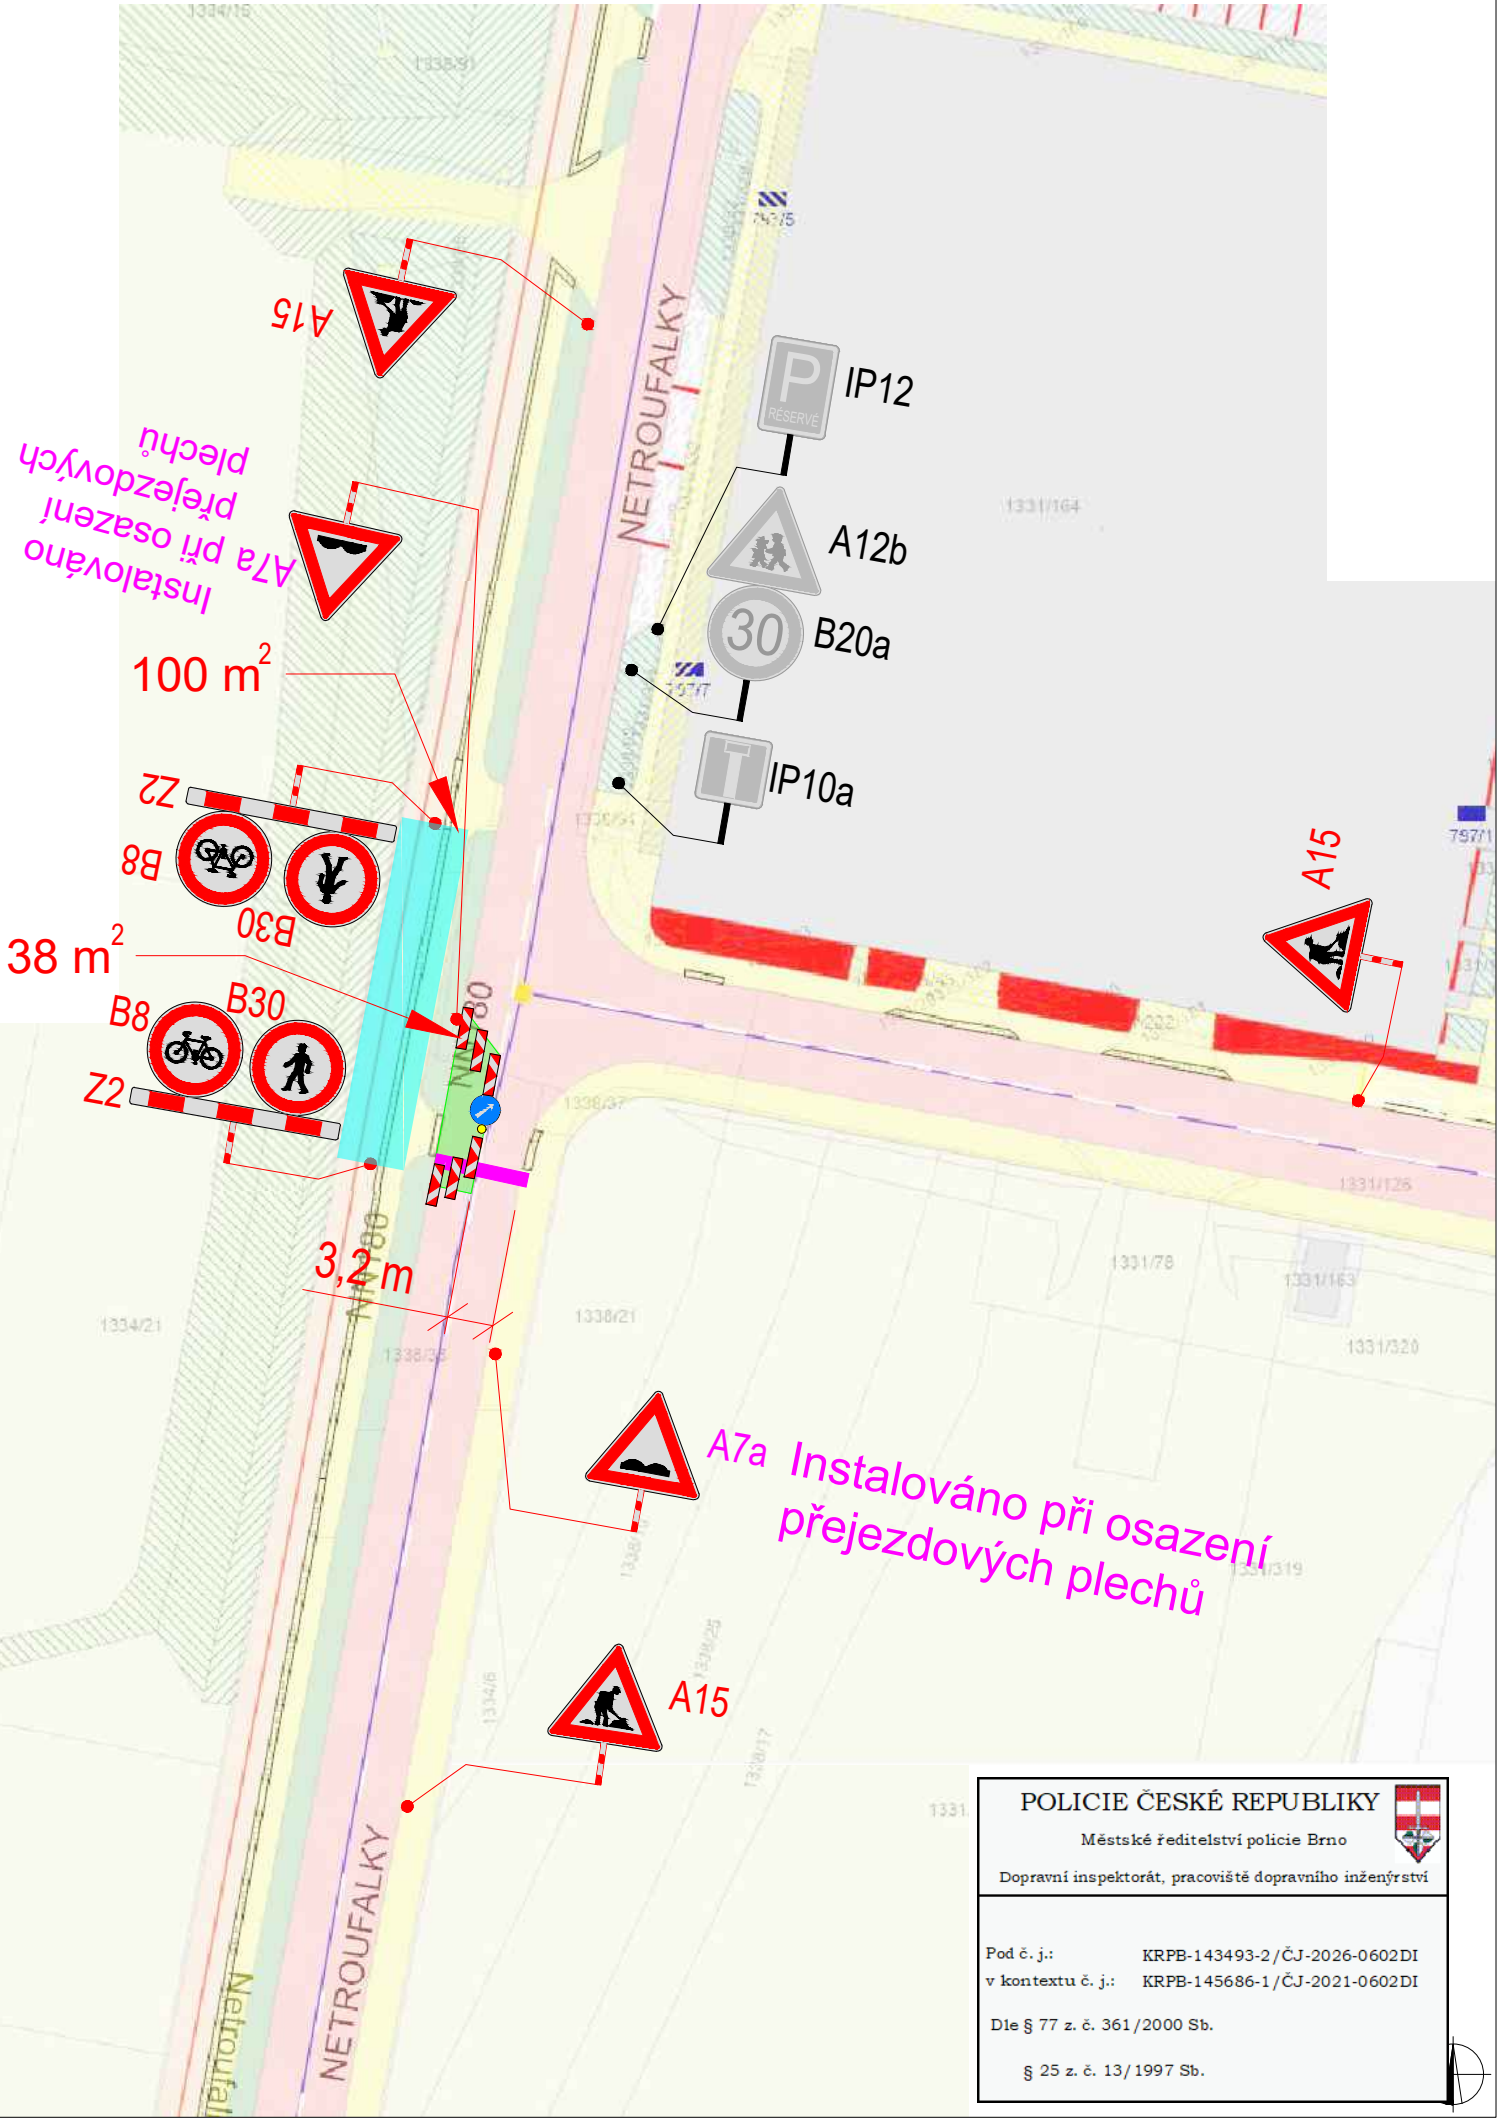

SITUACE ŠIRŠÍCH VZTAHŮ

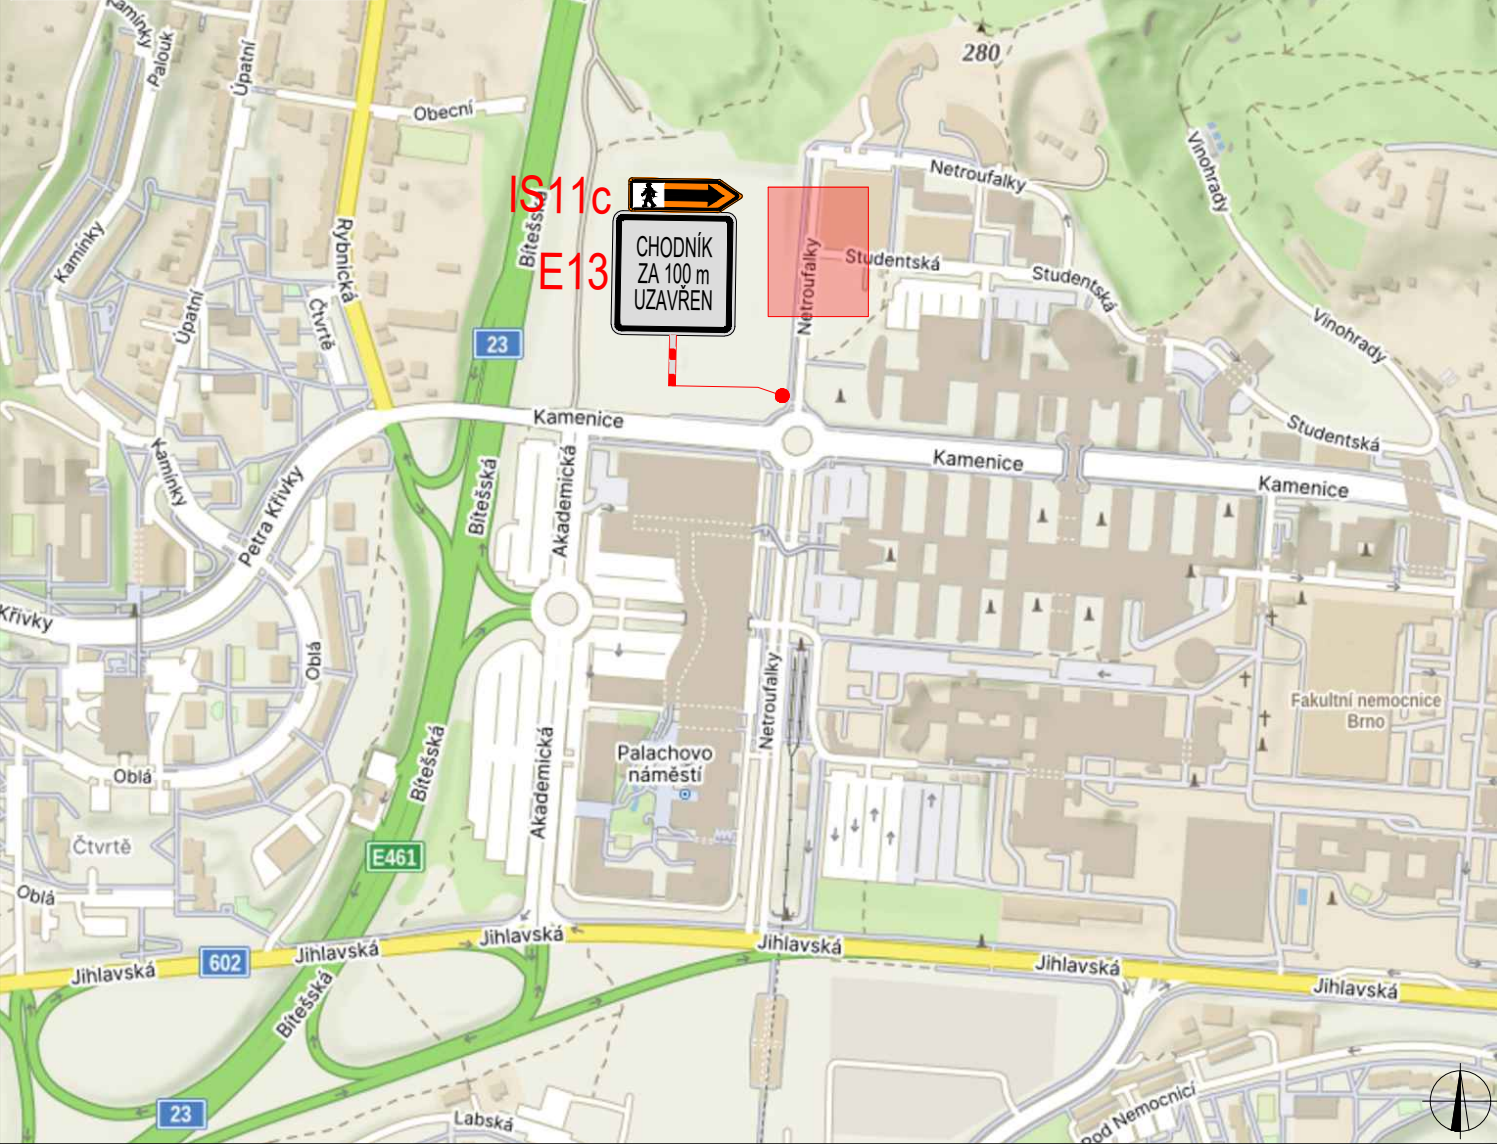

LEGENDA

	TRVALÉ SVISLÉ DOPRAVNÍ ZNAČENÍ		ZÁBOR KOMUNIKACE
	DOČASNĚ ZNEPLATNĚNÉ TRVALÉ DOPRAVNÍ ZNAČENÍ		ZÁBOR CHODNÍKU/CYKLOSTEZKY
	NAVRŽENÉ PŘECHODNÉ DOPRAVNÍ ZNAČENÍ		PŘEJEZDOVÝ PLECH


PLATNOST DOKUMENTACE

Použité dopravní značení bude v základní velikosti a v reflexním provedení tř.1
K návrhu dopravního značení bylo využito: TP 65 Zásady pro dopravní značení na pozemních komunikacích,


VYPRACOVAL:	Jaroslav Martyněk	
KONTROLOVAL:	Bc. Lukáš Vonderka, MBA	
NÁZEV STAVBY:	Víceúčelový sportovní areál UKB-GP, ul. Netroufalky, Brno	ČÍSLO ZAKÁZKY: 208/2026
OBSAH:	DOPRAVNĚ - INŽENÝRSKÁ OPATŘENÍ	FORMÁT: A3
		ÚČEL: RDS
		ČÍSLO PŘÍLOHY: 01
		DATUM: 07/2026



SITUACE D10 - 2. ETAPA

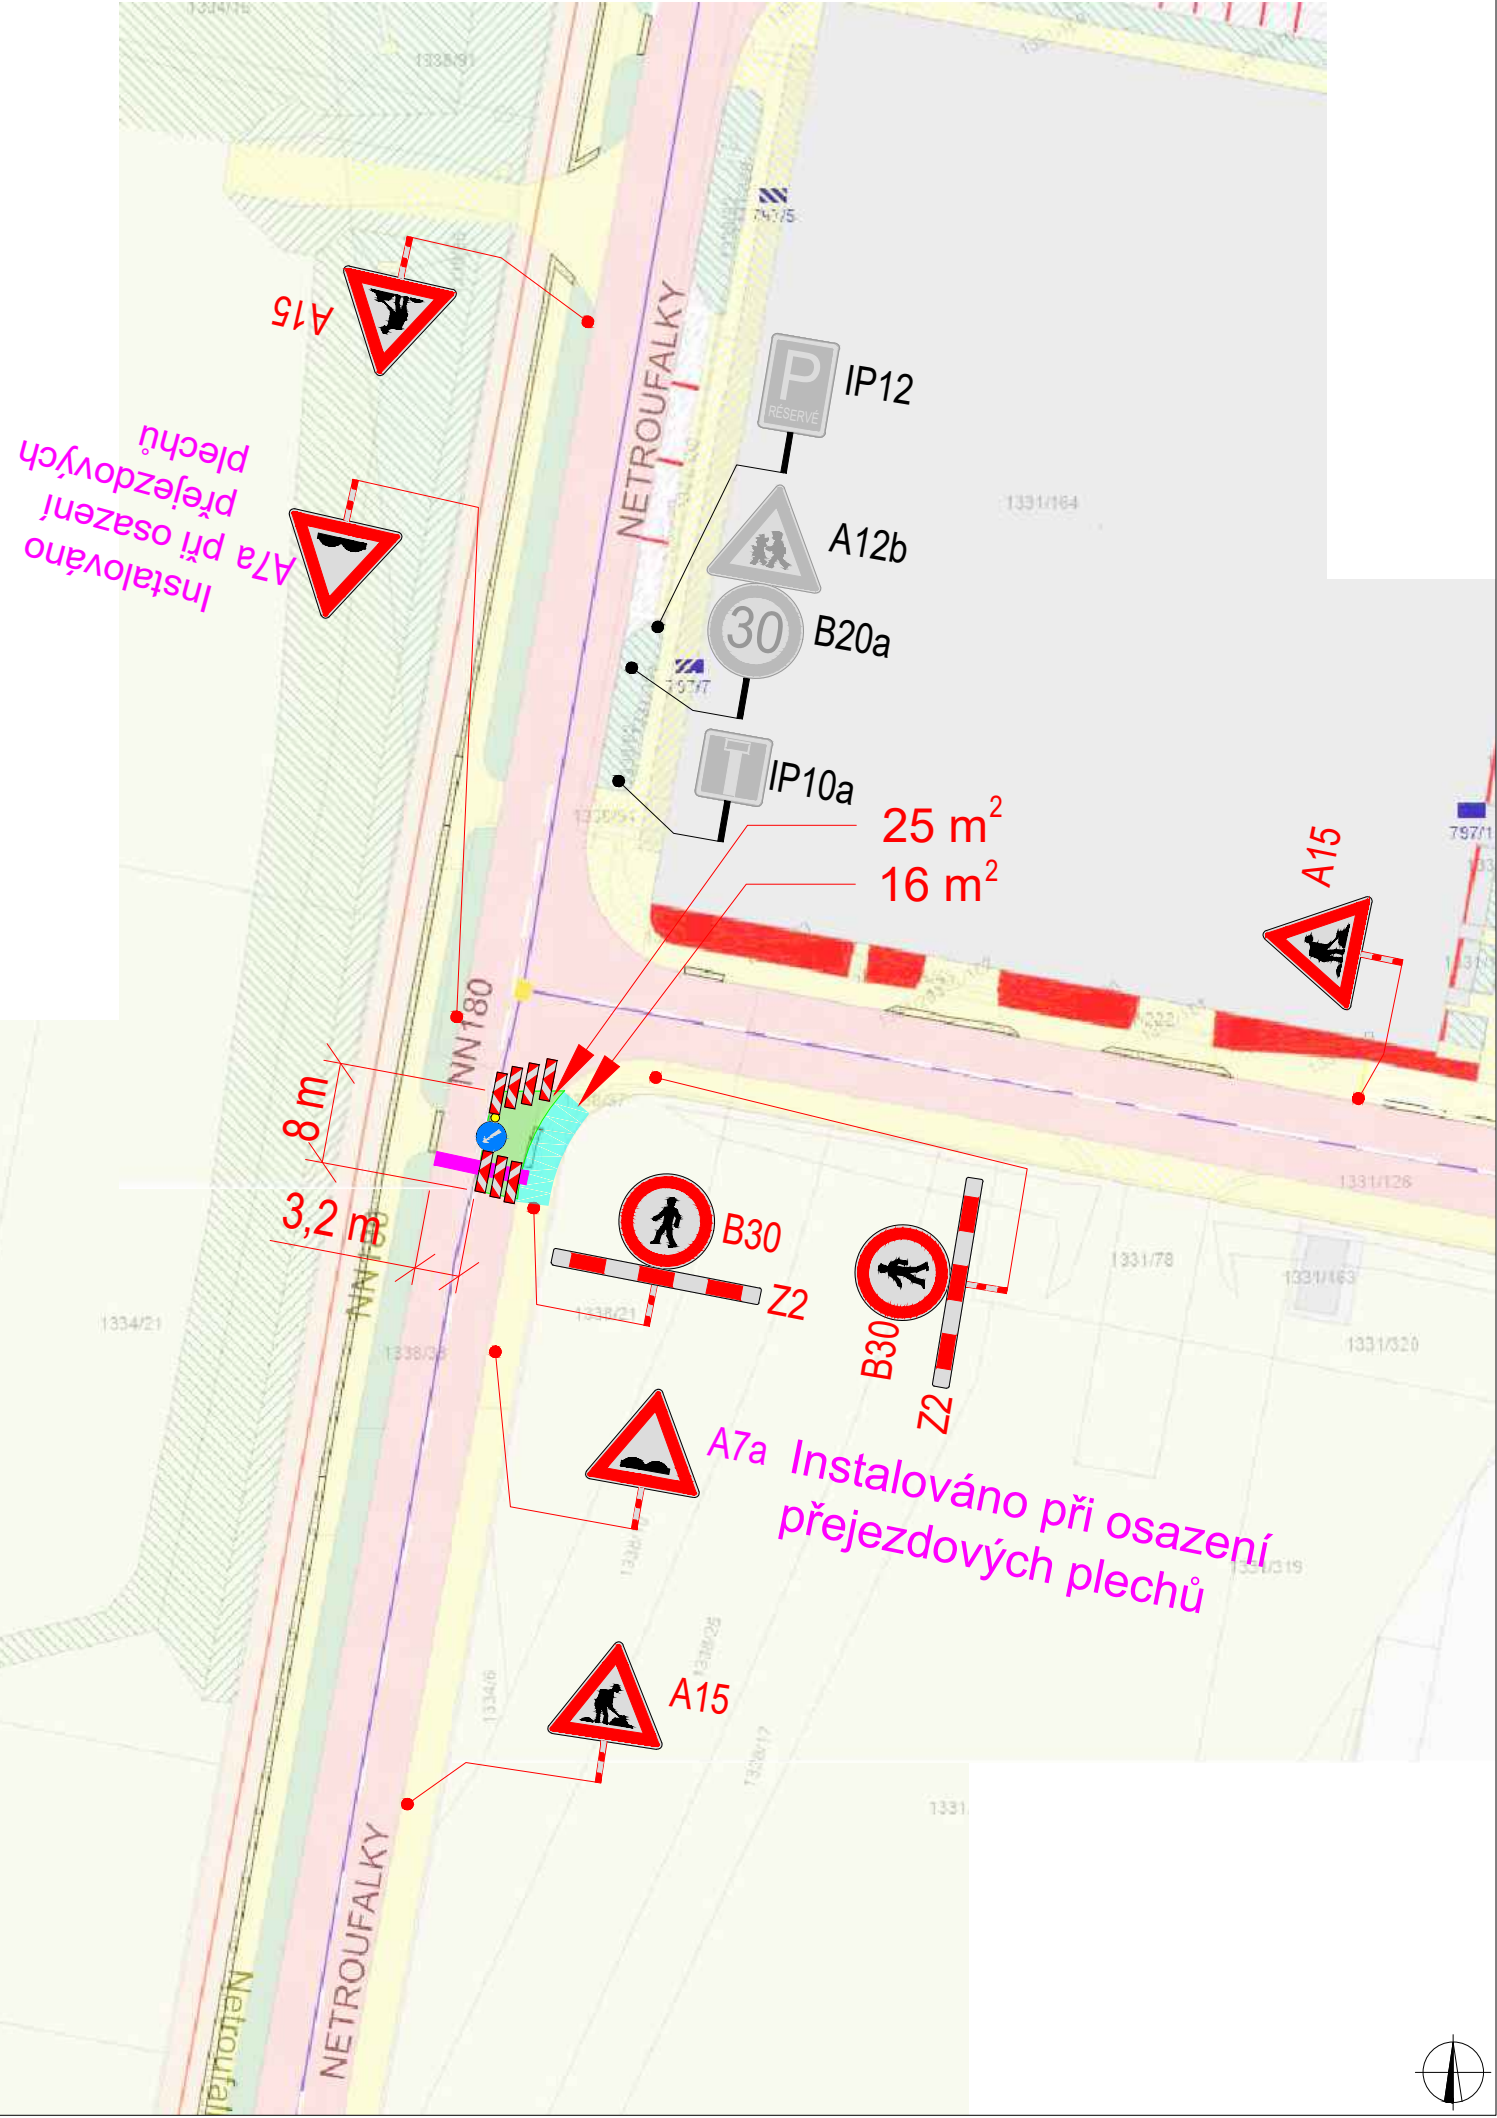

SITUACE ŠIRŠÍCH VZTAHŮ

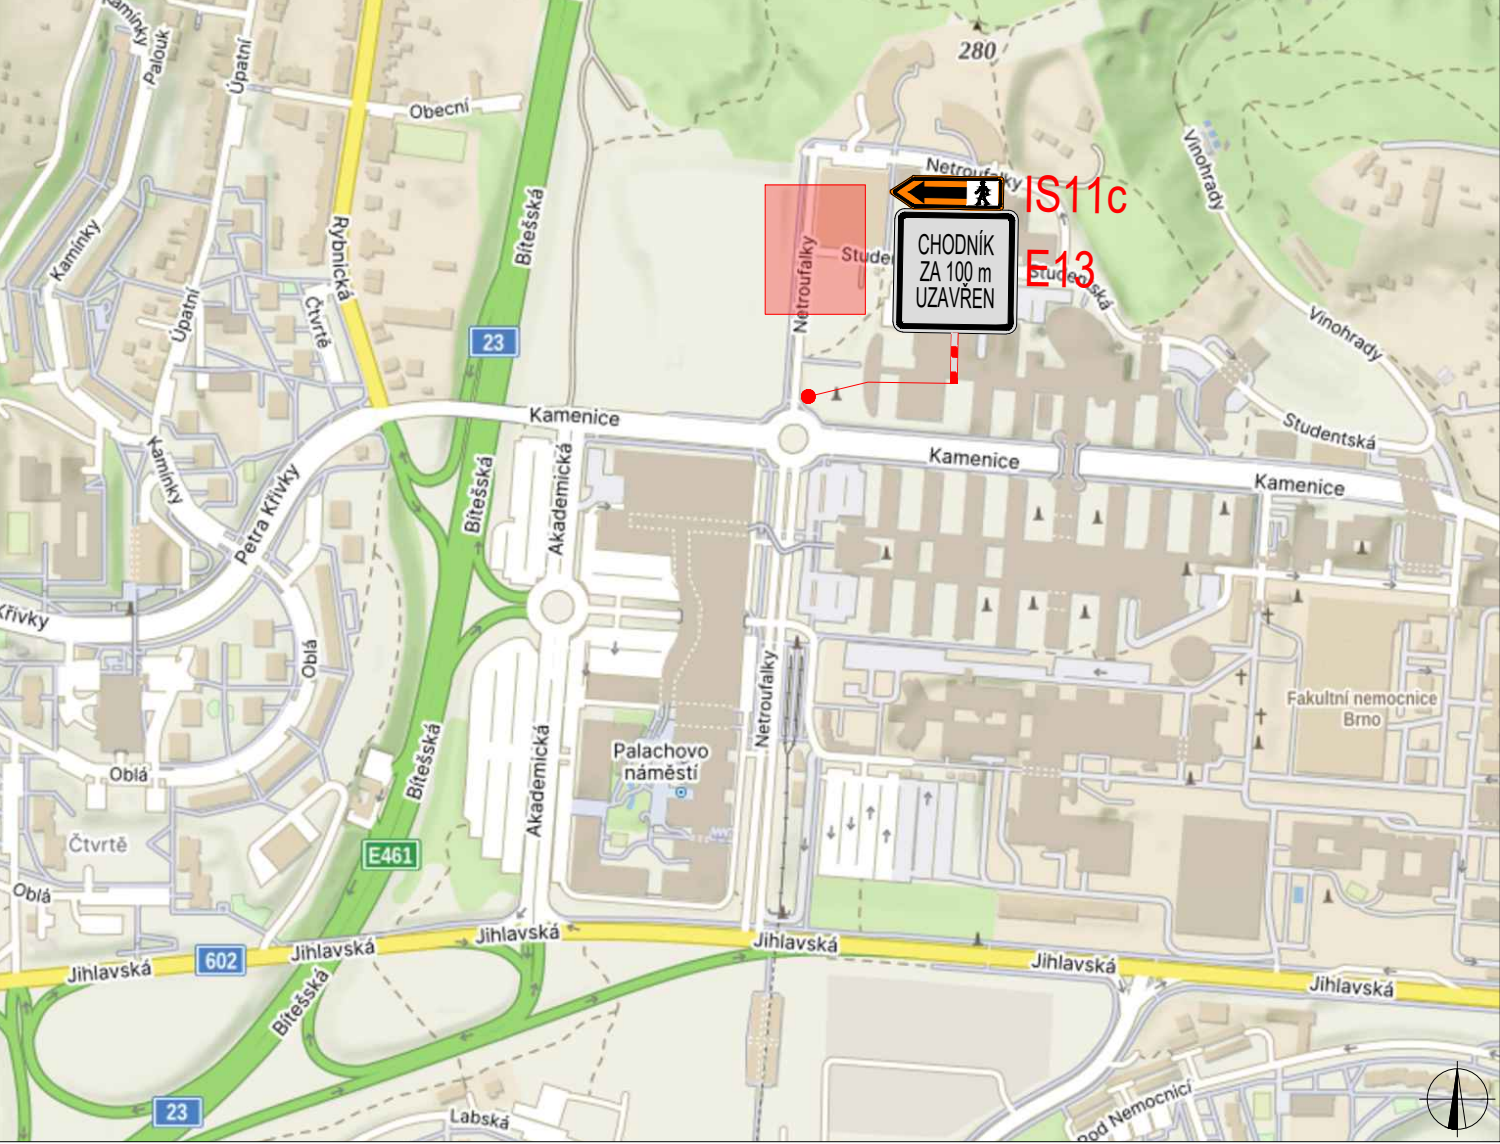

LEGENDA

	TRVALÉ SVISLÉ DOPRAVNÍ ZNAČENÍ		ZÁBOR KOMUNIKACE
	DOČASNĚ ZNEPLATNĚNÉ TRVALÉ DOPRAVNÍ ZNAČENÍ		ZÁBOR CHODNÍKU/CYKLOSTEZKY
	NAVRŽENÉ PŘECHODNÉ DOPRAVNÍ ZNAČENÍ		PŘEJEZDOVÝ PLECH


PLATNOST DOKUMENTACE

Použité dopravní značení bude v základní velikosti a v reflexním provedení tř.1
K návrhu dopravního značení bylo využito: TP 65 Zásady pro dopravní značení na pozemních komunikacích,


VYPRACOVAL:	Jaroslav Martynec	
KONTROLOVAL:	Bc. Lukáš Vonderka, MBA	
NÁZEV STAVBY:	Víceúčelový sportovní areál UKB-GP, ul. Netroufalky, Brno	ČÍSLO ZAKÁZKY: 208/2026
		FORMÁT: A3
		ÚČEL: RDS
OBSAH:	DOPRAVNĚ - INŽENÝRSKÁ OPATŘENÍ	ČÍSLO PŘÍLOHY: 02
		DATUM: 07/2026



SITUACE D10 - 2. ETAPA - VLEČNÉ KŘIVKY

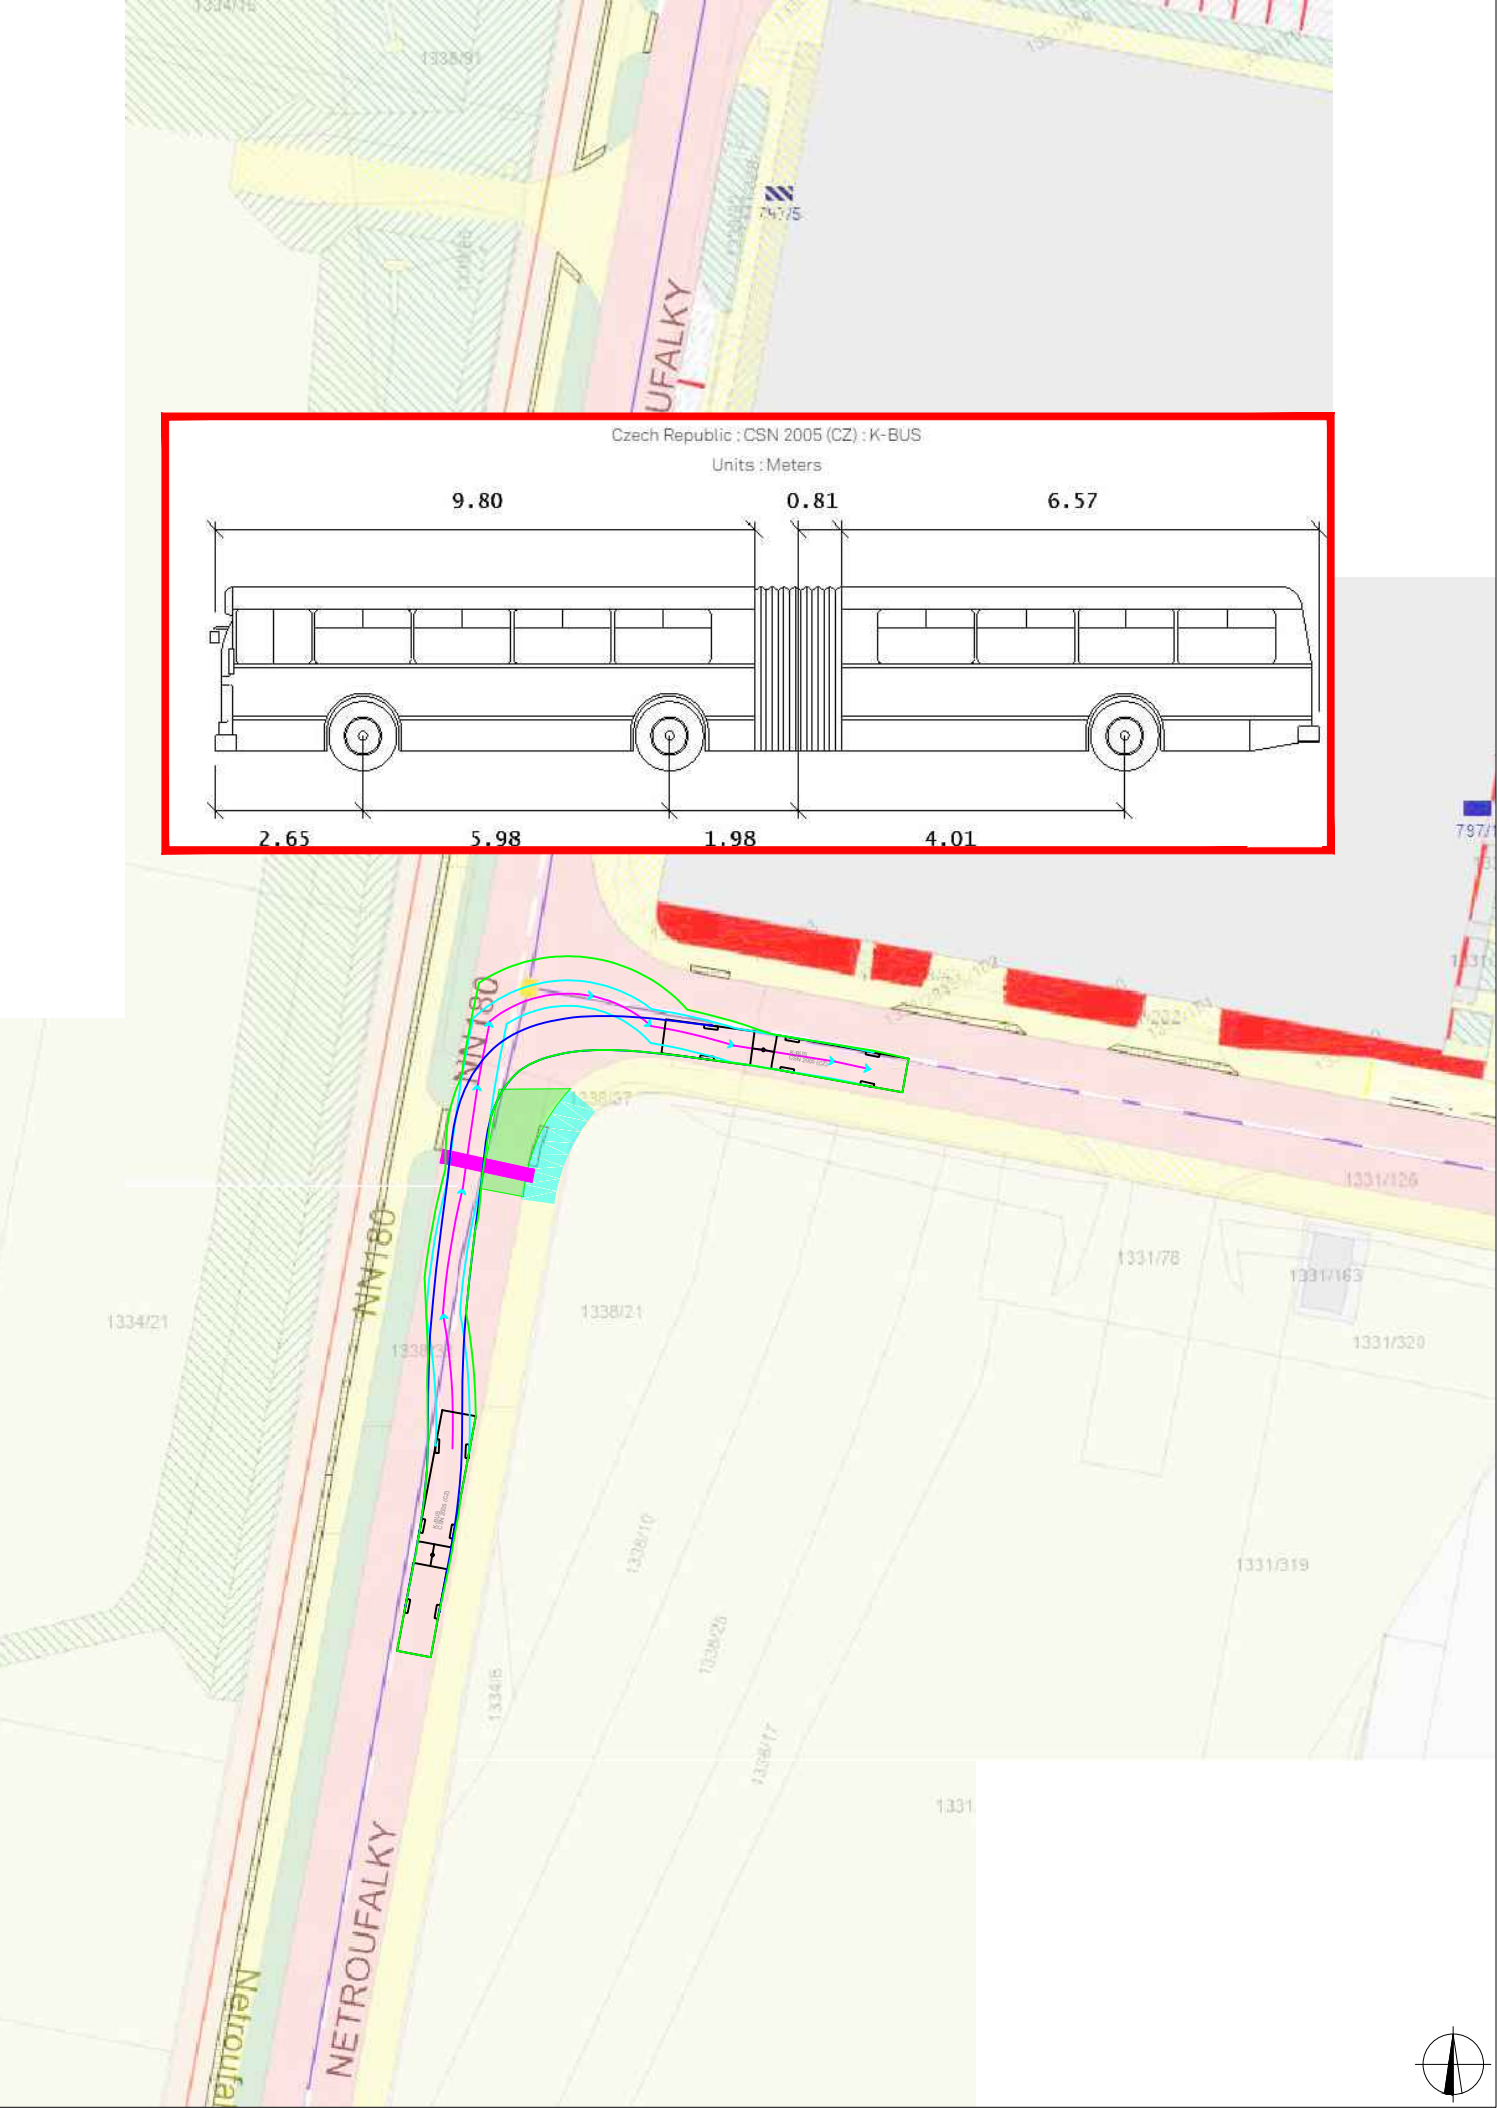

SITUACE ŠIRŠÍCH VZTAHŮ

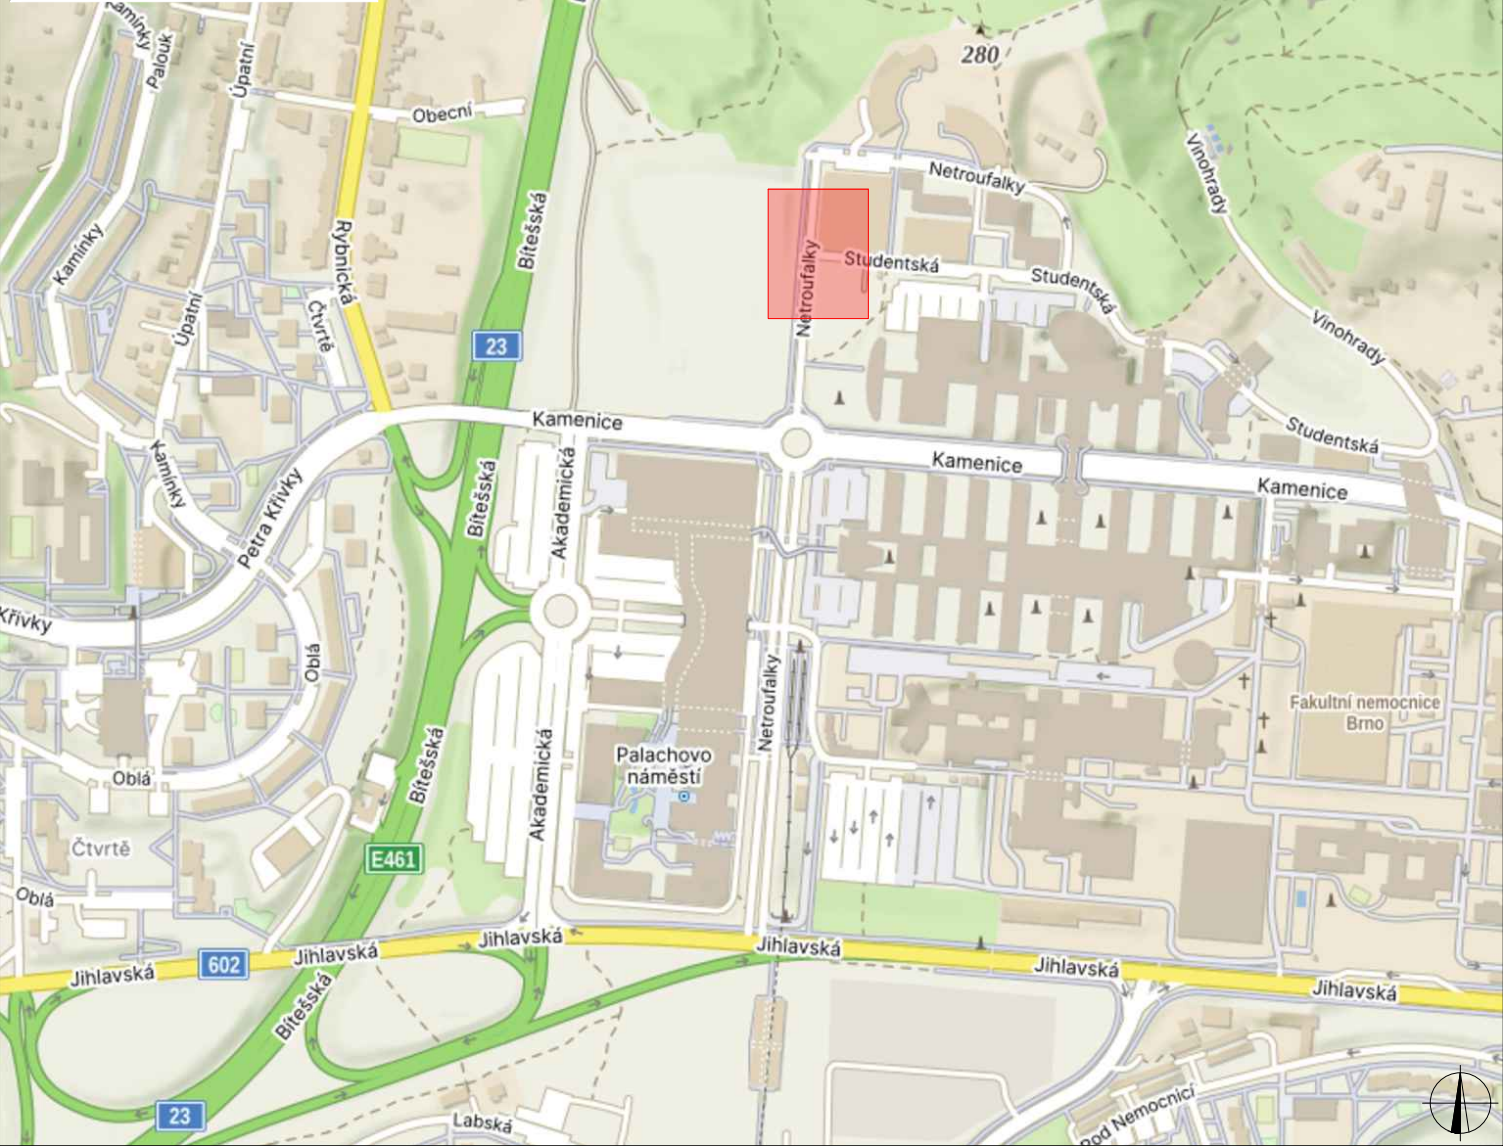


LEGENDA

	P6 TRVALÉ SVISLÉ DOPRAVNÍ ZNAČENÍ		ZÁBOR KOMUNIKACE
	P6 DOČASNĚ ZNEPLATNĚNÉ TRVALÉ DOPRAVNÍ ZNAČENÍ		ZÁBOR CHODNÍKU/CYKLOSTEZKY
	NAVRŽENÉ PŘECHODNÉ DOPRAVNÍ ZNAČENÍ		PŘEJEZDOVÝ PLECH

PLATNOST DOKUMENTACE

Použité dopravní značení bude v základní velikosti a v reflexním provedení tř.1
K návrhu dopravního značení bylo využito: TP 65 Zásady pro dopravní značení na pozemních komunikacích,

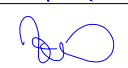VYPRACOVAL:	Jaroslav Martynec	
KONTROLOVAL:	Bc. Lukáš Vonderka, MBA	
NÁZEV STAVBY:	Víceúčelový sportovní areál UKB-GP, ul. Netroufalky, Brno	ČÍSLO ZAKÁZKY: 208/2026
		FORMÁT: A3
		ÚČEL: RDS
OBSAH:	DOPRAVNĚ - INŽENÝRSKÁ OPATŘENÍ	ČÍSLO PŘÍLOHY: 02
		DATUM: 07/2026

