



LEGENDA:

- TRVALÉ SVISLÉ DOPRAVNÍ ZNAČENÍ

- PŘECHODNÉ SVISLÉ DOPRAVNÍ ZNAČENÍ - OSAZENO DLE TP 65 A 66
STANOVÍ MMB OD

- PŘECHODNÉ SVISLÉ DOPRAVNÍ ZNAČENÍ - OSAZENO DLE TP 65 A 66
OSAŽENO 7 DNI PŘEDEM

- PŘECHODNÉ SVISLÉ DOPRAVNÍ ZNAČENÍ
DOČASNÉ ZNEPLATNĚNO PŘESKRTNUTÍM

- PRACOVNÍ ZÁBOR NA CHODNÍKU

- MOBILNÍ OPLCENÍ ZÁBORU

- NOVÁ TRASA KOMUNIKAČNÍHO VEDENÍ

- TRASA NAD METALIKOU


- STÁVAJÍCÍ TRASA HOPE

- TRASA NA SOUKROMÉM POZEMKU

- PROTLAK

- PŘECHODOVÉ LÁVKY



POZNÁMKA:
PŘECHODNÉ DOPRAVNÍ ZNAČENÍ BUDE OSAŽENO DLE TP 65, 66 A 133.
STAVBA ZAJISTÍ BEZPEČNÝ PRŮCHOD CHODCŮ.
MIMO PRACOVNÍ DOBU BUDE DLOUŽEJŠÍ K OBCHVATU.
VÝKOPY BUDOU REALIZOVÁNY POSTUPNĚ A MAX. 50 - 100 METRŮ.

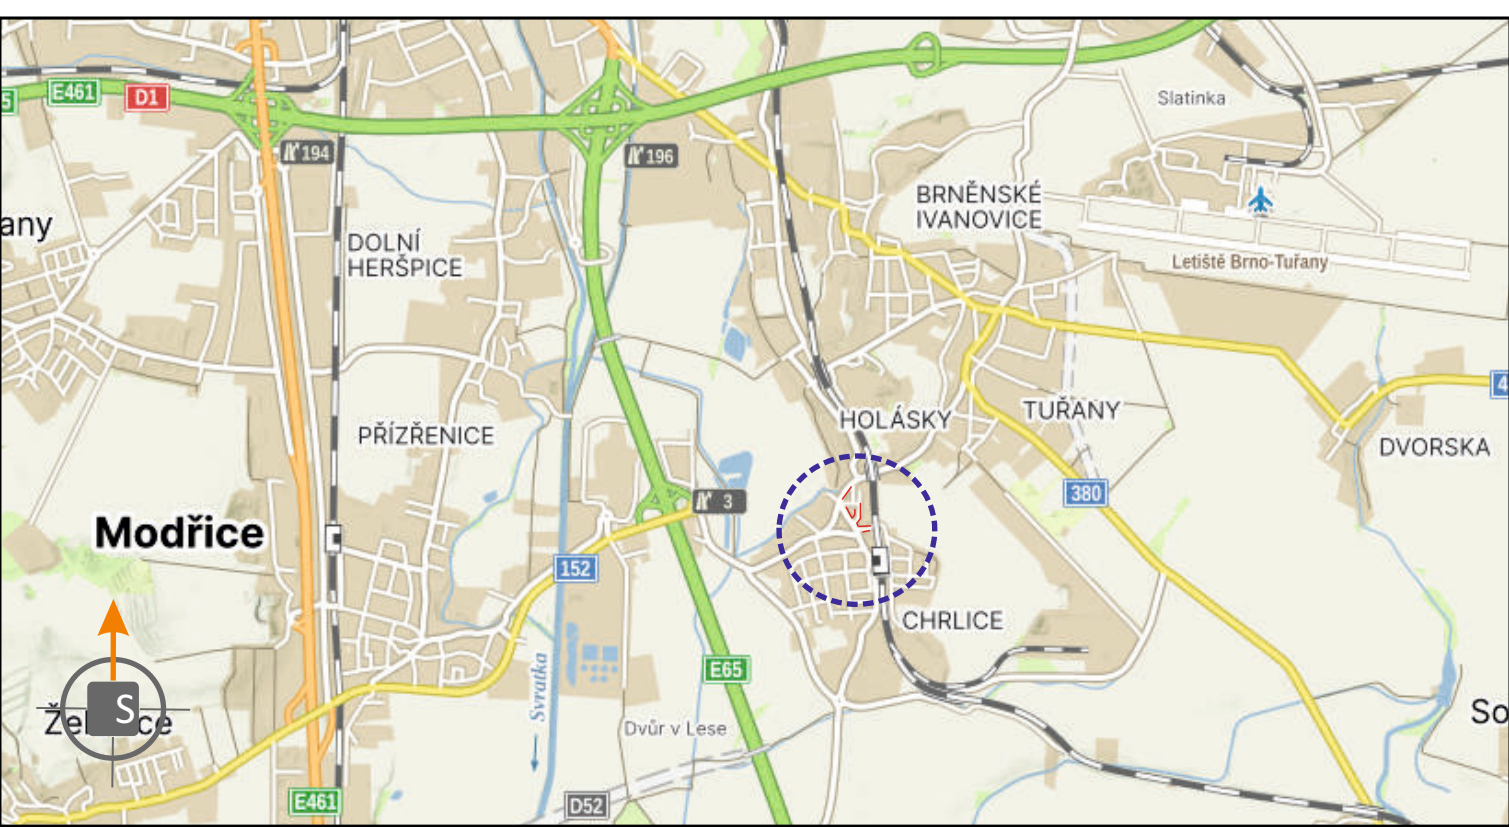

POTVRZENÍ PLATNOSTI DOKUMENTACE:
POLICEJ ČESKÉ REPUBLIKY - DOPRAVNÍ INSPEKTORÁT BRNO-MĚSTO:

		 PRO VÁS NA ZNAČKÁCH		• Svislé dopravní značení • Vodorovné dopravní značení • Provizorní dopravní značení • Projektování dopravního značení	
ZODPOVĚDNÝ PROJEKTANT	Bc. Jakub LACH			 DOKA, s.r.o. Na nábřeží 11/5, Holásky, 620 00 Brno IČ: 63471752, DIČ: CZ63471752 e-mail: info@dokad.cz www.dokad.cz mob.: 603 881 909	
VYPRACOVAL	Bc. Denisa STEHLÍKOVÁ				
KRESLIL	Bc. Denisa STEHLÍKOVÁ				
KONTOLOVAL	Bc. Matěj ČERVENÁČEK				
KRAJ: JIHO-MORAVSKÝ	OKRES: BRNO-MĚSTO	KÚ: CHR-LICE		DATUM	7/2026
STAVBA:		FFTX_SVS_BRZAM1_16020774_OK+UR ETAPA III a		FORMÁT	6x A4
				MĚŘÍTKO	-----
				ÚČEL	RDS
				ARCHIVNÍ ČÍS.	2026033
NÁZEV VÝKRESU:				ČÍS. SOUPRAVY	ČÍS. PŘÍLOHY
SITUACE PŘECHODNÉHO DOPRAVNÍHO ZNAČENÍ					III a


SITUACE PŘECHODNÉHO DOPRAVNÍHO ZNAČENÍ
FFTX_SVS_BRZAM1_16020774_OK+UR
ETAPA III b

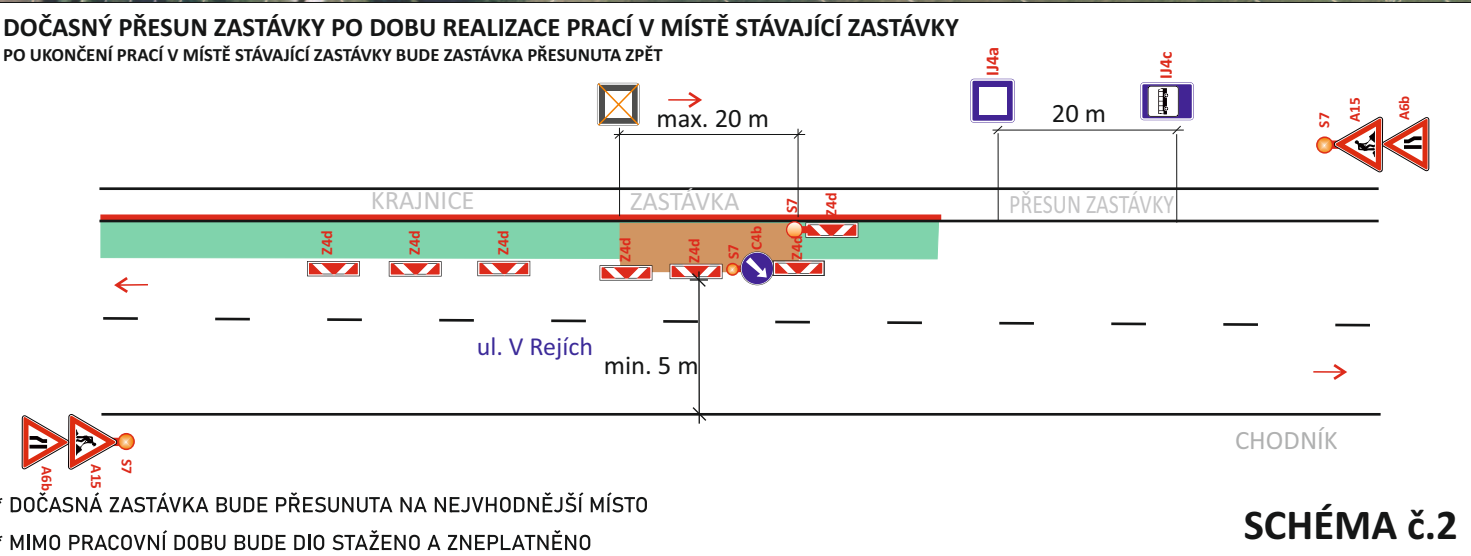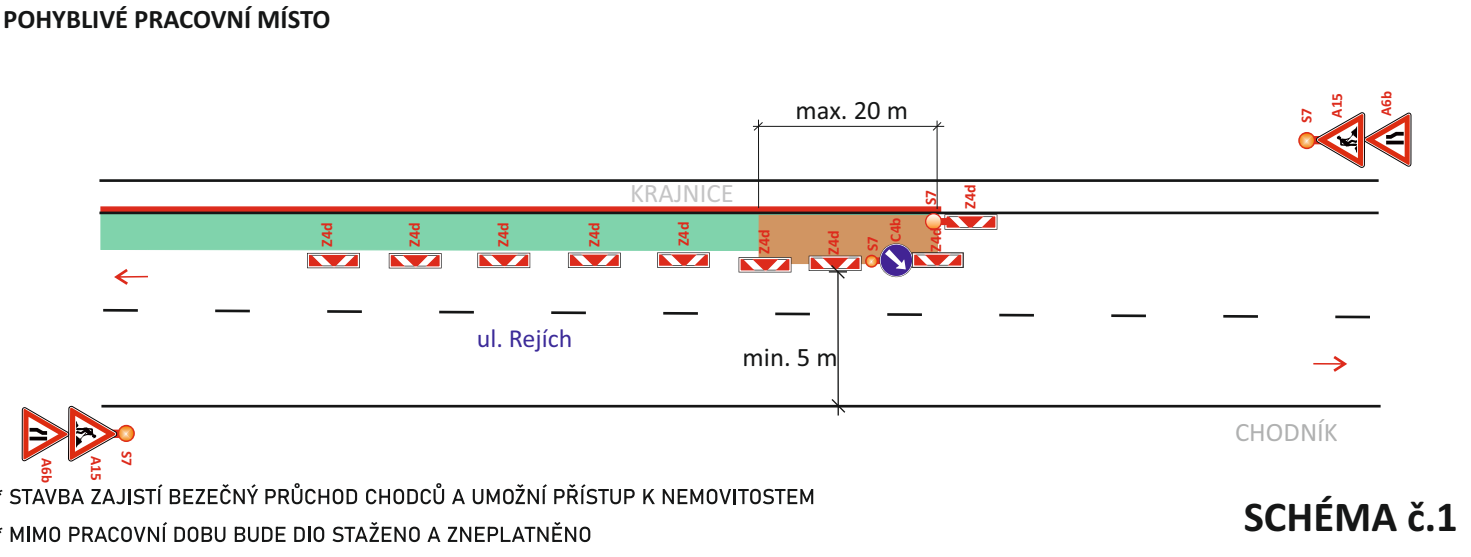

LEGENDA:

- TRVALÉ SVISLÉ DOPRAVNÍ ZNAČENÍ
- PŘECHODNÉ SVISLÉ DOPRAVNÍ ZNAČENÍ - OSAZENO DLE TP 65 A 66
- PŘECHODNÉ SVISLÉ DOPRAVNÍ ZNAČENÍ - OSAZENO DLE TP 65 A 66
- PŘECHODNÉ SVISLÉ DOPRAVNÍ ZNAČENÍ DOČASNĚ ZNEPLATNĚNO PŘESKRTNUTÍM
- PRACOVNÍ ZÁBOR NA CHODNÍKU
- POSUVNÉ PRACOVNÍ MÍSTO
- MOBI LNÍ OPLCENÍ ZÁBORU
- NOVÁ TRASA KOMUNIKAČNÍHO VEDENÍ
- TRASA NAD METALIKOU
- STÁVAJÍCÍ TRASA HOPE
- TRASA NA SOUKROMĚM POZEMKU
- PROTĚLAK
- PŘECHODOVÉ LÁVKY

POZNÁMKA:
PŘECHODNÉ DOPRAVNÍ ZNAČENÍ BUDE OSAZENO DLE TP 65, 66 A 133.
STAVBA ZAJISTÍ BEZPEČNÝ PRŮCHOD CHODCŮ.
MIMO PRACOVNÍ DOBU BUDE DIO STAŽENO A ZNEPLATNĚNO.
VÝKOPY BUDOU REALIZOVÁNY POSTUPNĚ A MAX. 50 - 100 METRŮ.

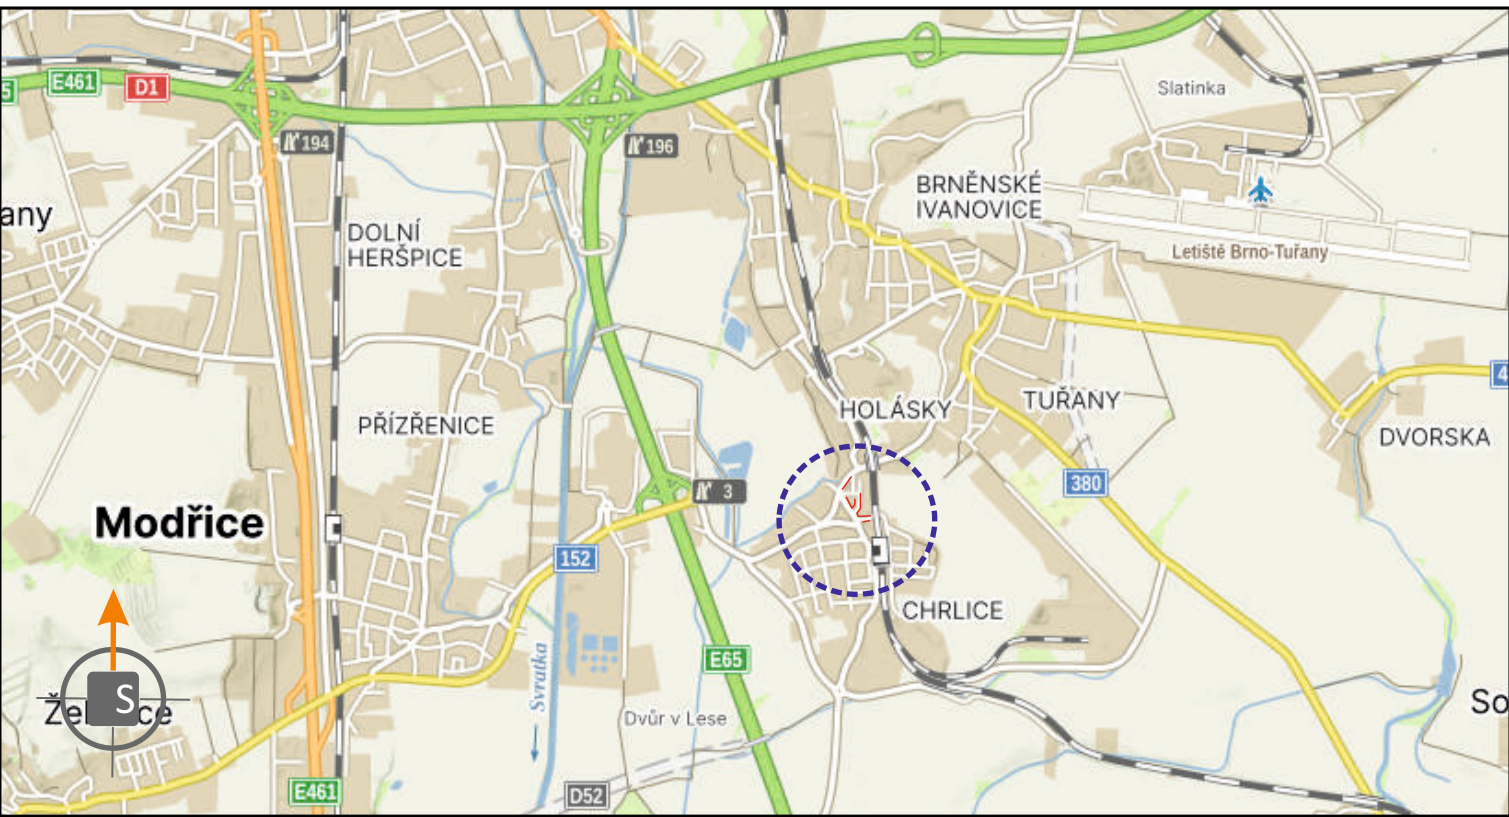

POTVRZENÍ PLATNOSTI DOKUMENTACE:
POLICE ČESKÉ REPUBLIKY - DOPRAVNÍ INSPEKTORÁT BRNO-MĚSTO:

			• Svislé dopravní značení • Vodorovné dopravní značení • Provizorní dopravní značení • Projektování dopravního značení	
ZODPOVĚDNÝ PROJEKTANT	Bc. Jakub LACH		 DOKA, s.r.o. Na návsi 11/5, Holásky, 620 00 Brno IČ: 63471752, DIČ: CZ63471752 e-mail: info@dokadz.cz www.dokadz.cz mob.: 603 881 909	
VYPRACOVAL	Bc. Denisa STEHLÍKOVÁ			
KRESLIL	Bc. Denisa STEHLÍKOVÁ			
KONTROLOVAL	Bc. Matěj ČERVENÁK			
KRAJ: JIHOMORAVSKÝ	OKRES: BRNO-MĚSTO		KÚ: CHR LICE	DATUM 7/2026
STAVBA: FFTX_SVS_BRZAM1_16020774_OK+UR ETAPA III b			FORMÁT	5x A4
NÁZEV VÝKRESU: SITUACE PŘECHODNÉHO DOPRAVNÍHO ZNAČENÍ			MĚŘÍTKO	-----
			ÚČEL	RDS
			ARCHIVNÍ ČÍS.	2026033
			ČÍS. SOUPRAVY	ČÍS. PŘÍLOHY
				III b