


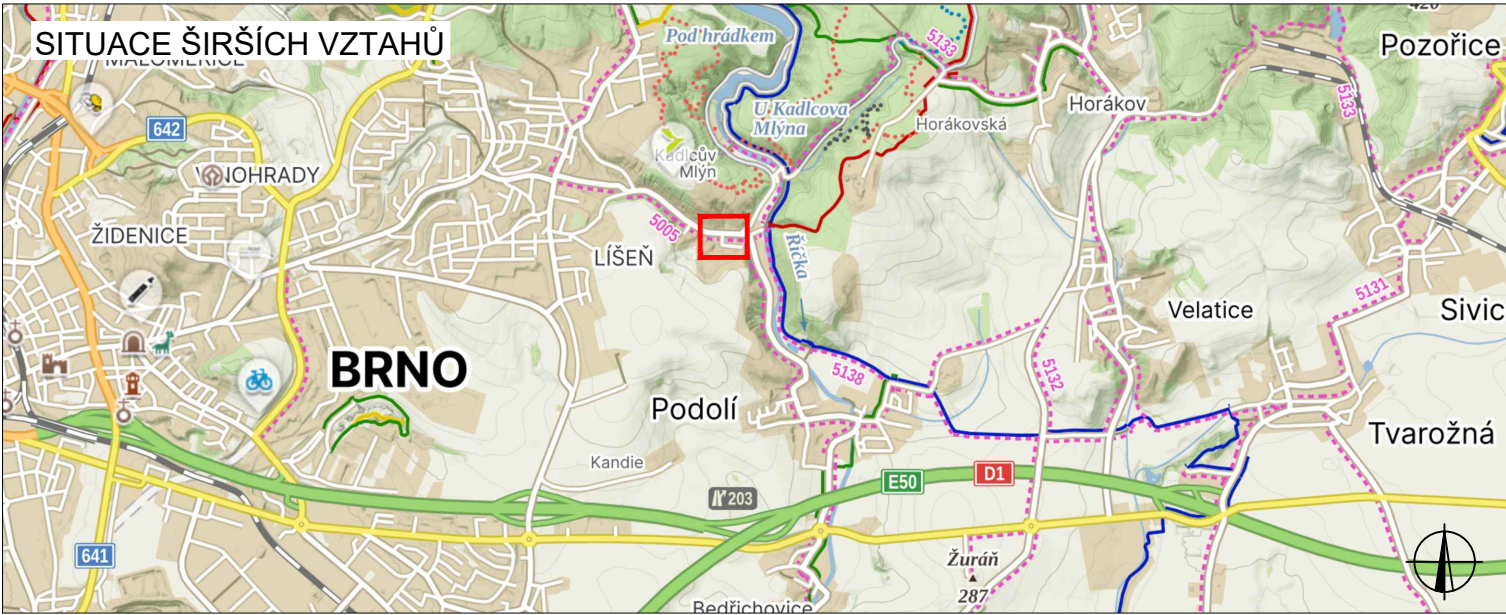

PLATNOST DOKUMENTACE		
V dne	V dne	V dne



LEGENDA	
	TRVALÉ SVISLÉ DOPRAVNÍ ZNAČENÍ DOČASNĚ ZNEPLATNĚNÉ TRVALÉ DOPRAVNÍ ZNAČENÍ NAVRŽENÉ PŘECHODNÉ DOPRAVNÍ ZNAČENÍ
	PRACOVNÍ MÍSTO PLOCHA: 28 m²
INSTALACE PŘECHODNÉHO DOPRAVNÍHO ZNAČENÍ BUDE PROVEDENO DLE PRAVIDEL TP 65 A TP 66 A TP 133	

ZODPOVĚDNÝ PROJEKTANT:	Ing. Kateřina Císařová		 GEFAB CS spol. s r.o. Švédská 324/5, 620 00 Brno www.gefab.cz
VYPRACOVAL:	Matěj Sabela		
KONTROLOVAL:	Ing. Kateřina Císařová		
NÁZEV STAVBY:		ČÍSLO ZAKÁZKY:	-
demolice a výstavba RD Ondráčkova 148 Jihomoravský kraj, Brno-Líšeň		DATUM:	05/2026
		FORMÁT:	A3
OBSAH:		MĚŘÍTKO:	1:1
		ÚČEL:	RDS
Situace dopravně-inženýrských opatření		ČÍSLO PŘÍLOHY:	1.1
		SOUPRAVA:	