

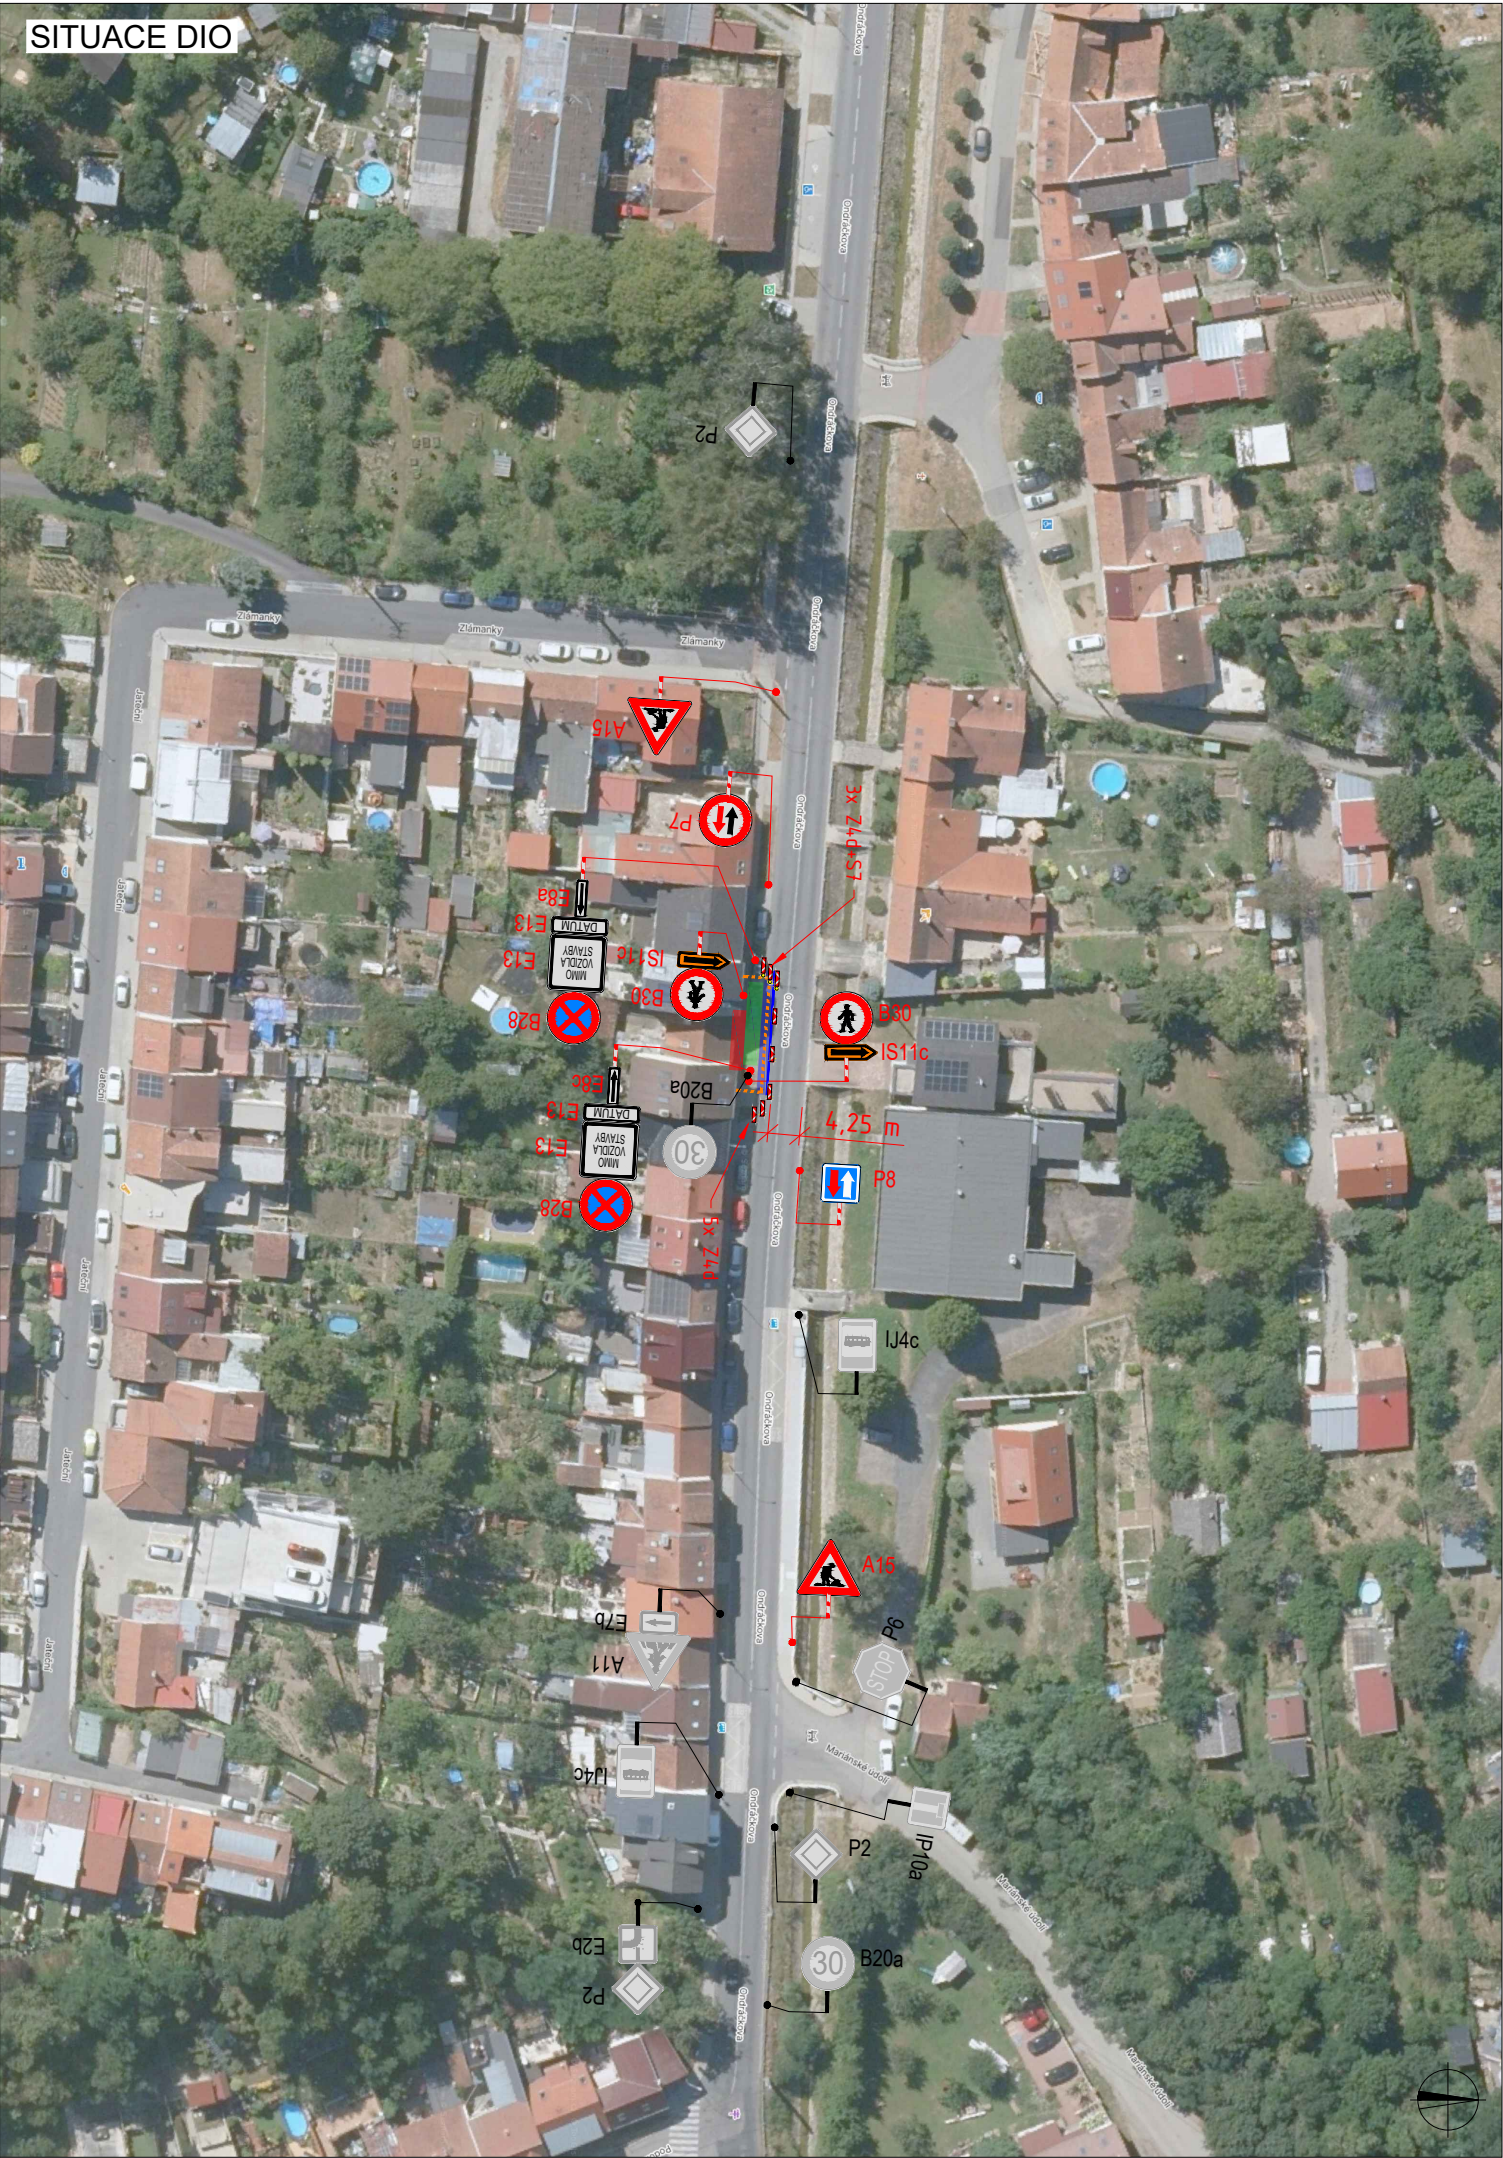


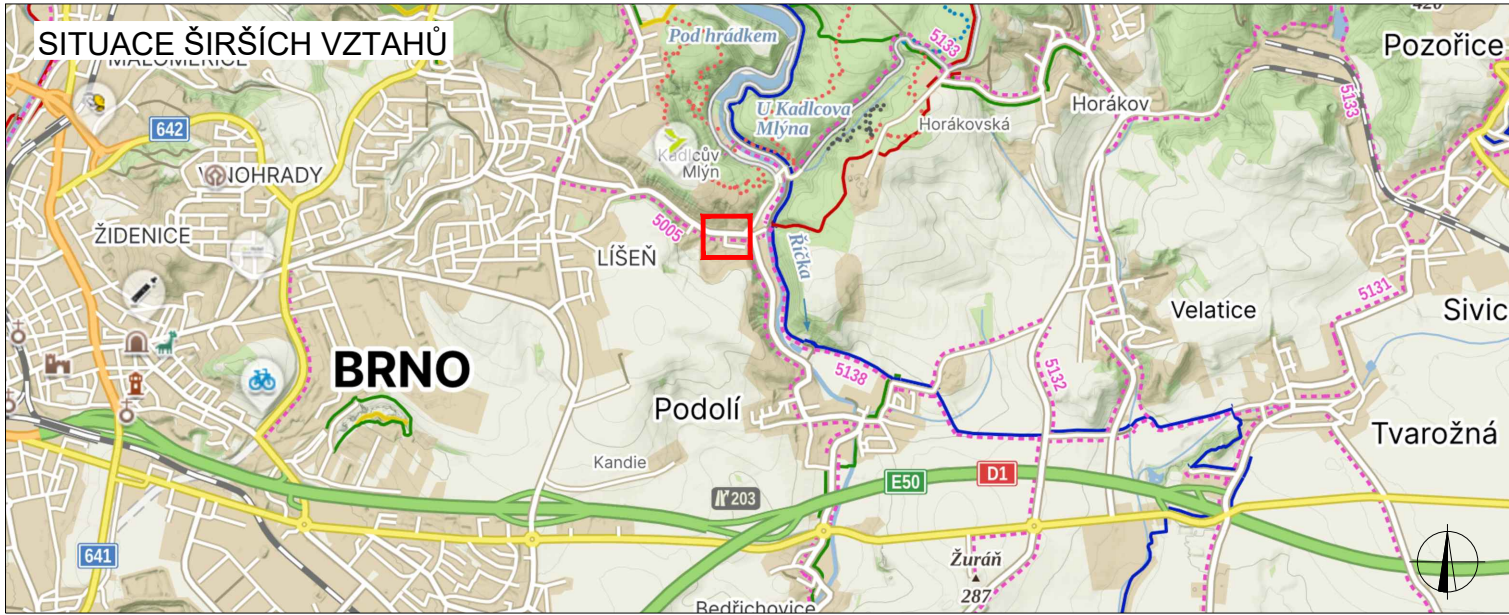

PLATNOST DOKUMENTACE		
V dne	V dne	V dne

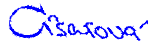

LEGENDA					
	TRVALÉ SVISLÉ DOPRAVNÍ ZNAČENÍ		KORIDOR PRO CHODCE 16m x 1,5m, plocha 24 m ²		OBCHŮŽÍ TRASA
	DOČASNĚ ZNEPLATNĚNÉ TRVALÉ DOPRAVNÍ ZNAČENÍ		PRACOVNÍ MÍSTO 11m x 2m, plocha: 22m ²		OPLOCENÍ
	NAVRŽENÉ PŘECHODNÉ DOPRAVNÍ ZNAČENÍ		VÝKOP 9m x 1,5m , plocha: 13,5 m ²		
INSTALACE PŘECHODNÉHO DOPRAVNÍHO ZNAČENÍ BUDE PROVEDENO DLE PRAVIDEL TP 65 A TP 66 A TP 133					

ZODPOVĚDNÝ PROJEKTANT:	Ing. Kateřina Císařová		  GEFAB CS spol. s r.o. Švédská 324/5, 620 00 Brno www.gefab.cz	
VYPRACOVAL:	Matěj Sabela			
KONTROLOVAL:	Ing. Kateřina Císařová			
NÁZEV STAVBY: demolice a výstavba RD Ondráčkova 148 Jihomoravský kraj, Brno-Líšeň			ČÍSLO ZAKÁZKY:	165/2026
			DATUM:	05/2026
			FORMÁT:	A3
OBSAH: Situace dopravně-inženýrských opatření			MĚŘÍTKO:	1:1
			ÚČEL:	RDS
			ČÍSLO PŘÍLOHY:	1.2
			SOUPRAVA:	