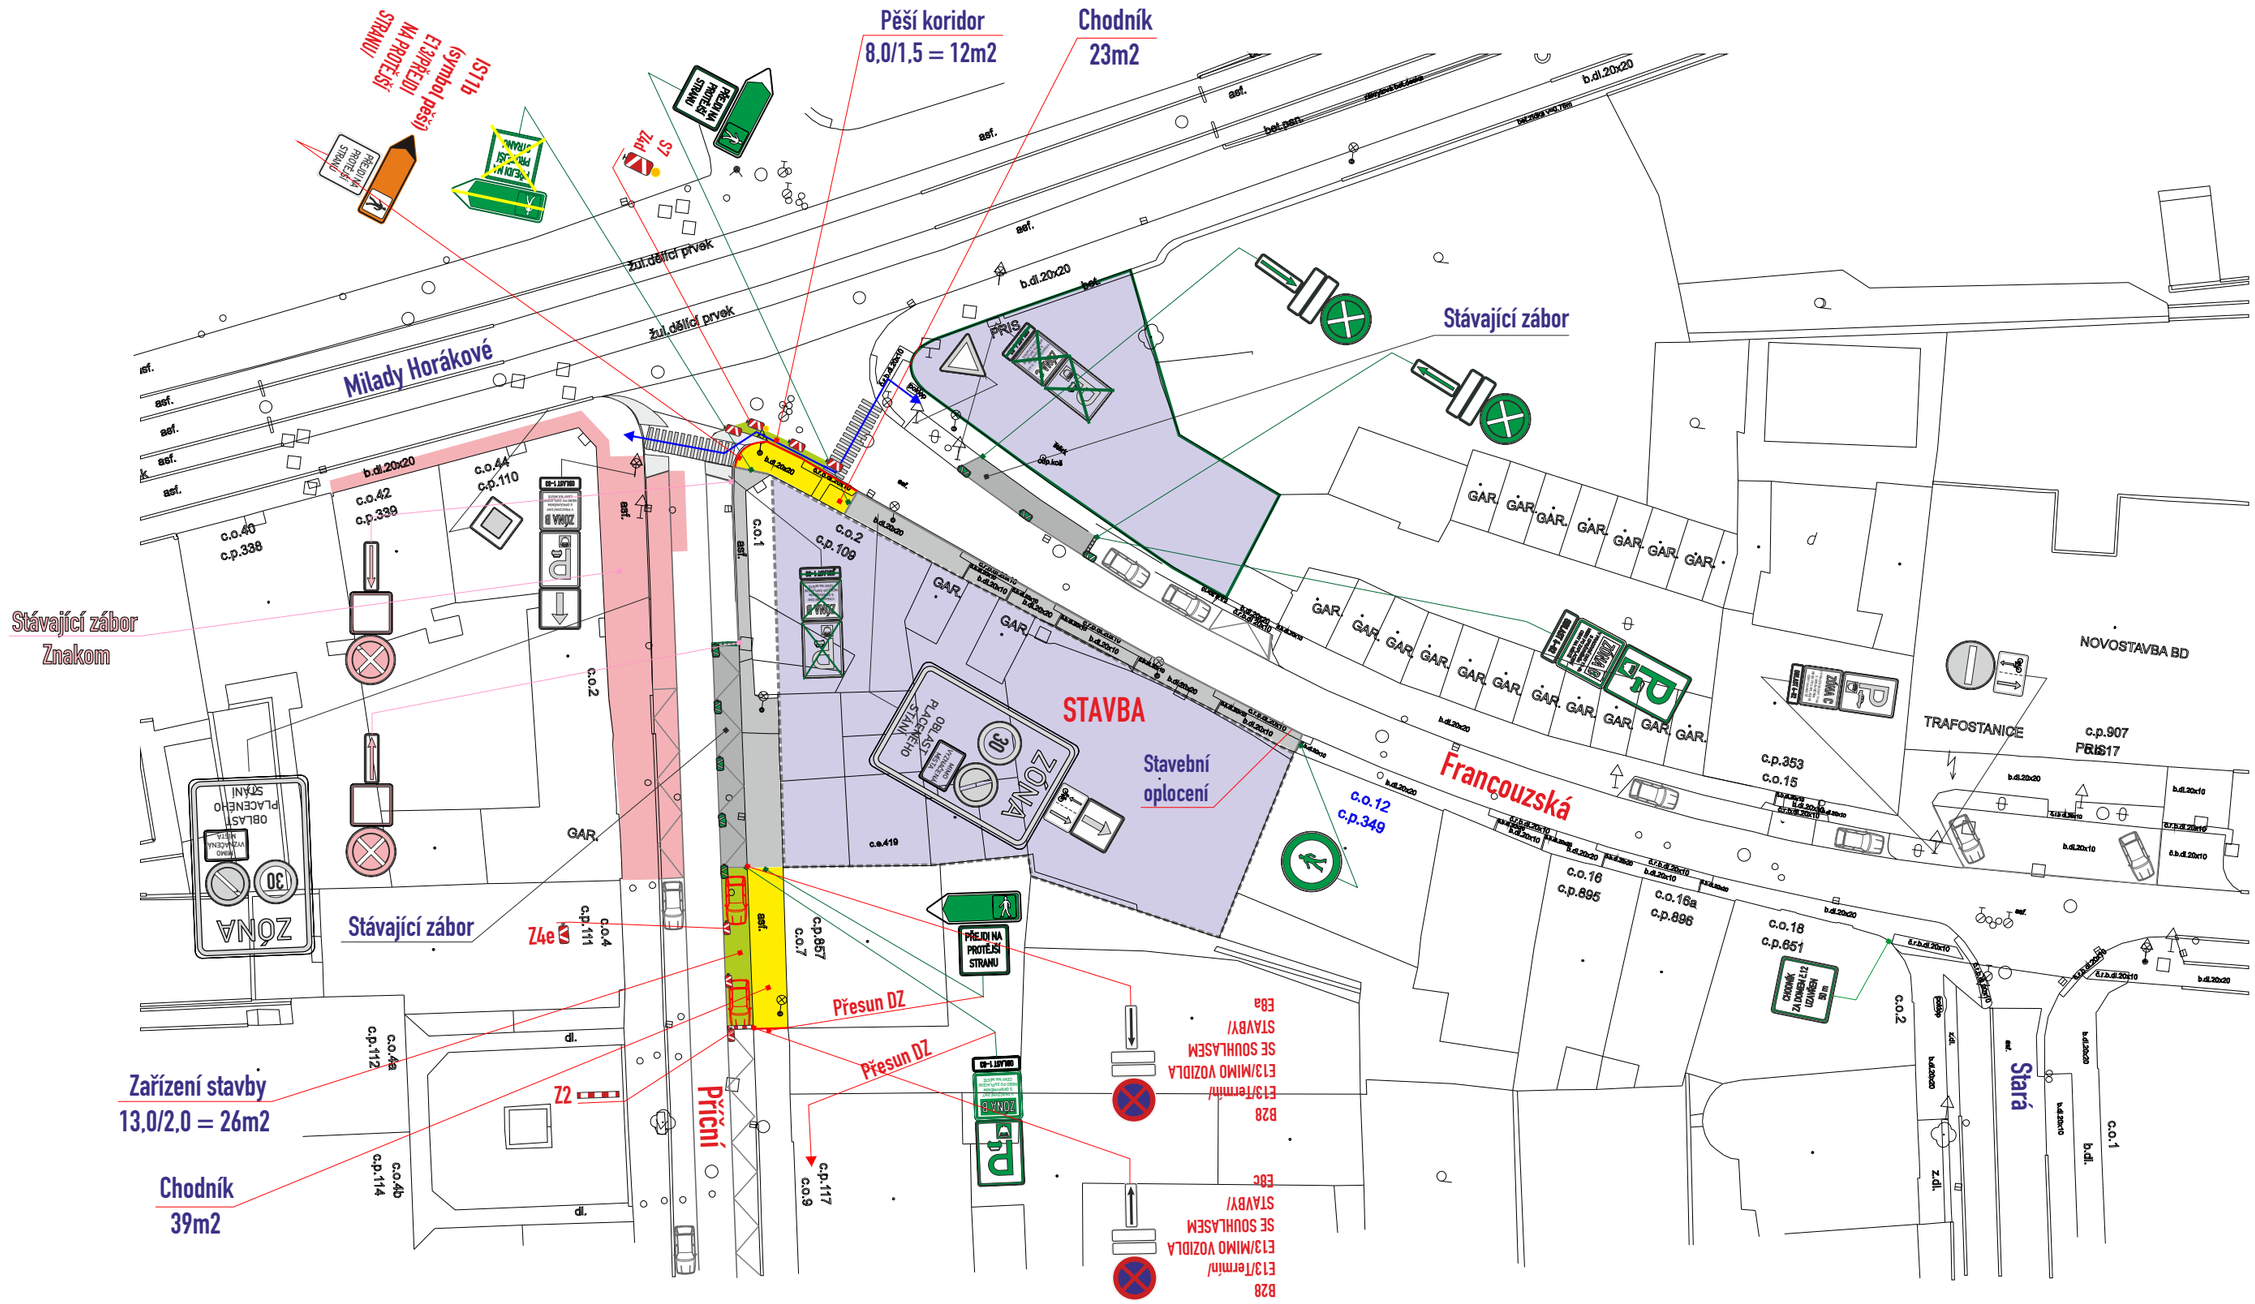
Pěší koridor
8,0/1,5 = 12m2
Chodník
23m2
IS11b
(symbol pěsí)
NA PROTĚJŠÍ
STRANU/
Stávající zábor
Milady Horákové
Stávající zábor
Znakem
STAVBA
Stavební
oplocení
Francouzská
Příční
Stará
Stávající zábor
Přesun DZ
Přesun DZ
Zařízení stavby
13,0/2,0 = 26m2
Chodník
39m2
NOVOSTAVBA BD
TRAFOSTANICE
B28 osadit 7 dní předem
- DZ budou osazeny dle TP 66 a tech. listů pro osazování přenosného DZ, přechodného VDZ dle TP 133,66
Legenda vozidel:
stávající parkování :
vozidla k vyklizení :
Legenda ploch:
zábor vozovky :
zábor chodníku :
Legenda zařízení stavby, obj. trasy, výkopy :
pěší trasa :
stavební oplocení :
Legenda značení ve schématu /barva popisu :
přenosné SDZ :
stávající SDZ :
stávající SDZ zakrýt / zrušit:
Legenda značení přenosného, stávajícího :
přenosné DZ stávající:
přenosné DZ stávající zakrýt / zrušit:
přenosné DZ stávající již zakryto:
c.j. MMB/0420947/2026/TOMS
VYPRACOVAL : Ing. Dvořák Marek
KONTROLOVAL : Ing. Končelík Jiří
SIGNEX spol. s r.o.
obsah schématu :
PŘECHODNÉ DOPRAVNÍ ZNAČENÍ
Částečná uzavírka
kontakt :
SIGNEX, spol. s r.o., Holzova,138, 627 00 Brno
Tel.: 545 226 021-4 , mistr: tel.: 602 58 23 25
Služba mimo pracovní dobu: tel.: 602 571 312
email: signex@signex.cz
místo akce/název :
BRNO, ul.Francouzská, Příční
BD TREEHOUSE - rozšíření záboru
číslo objednávky / datum :
č.o. 260126/2
20.7.2026
číslo schématu :
1
www.signex.cz