

[illegible]

## Schéma 2


- Legenda zařízení stavby, obj. trasy, výkopy :**
- |                                |                                                                                     |
|--------------------------------|-------------------------------------------------------------------------------------|
| kabel :                        |  |
| stavební oplocení :            |  |
| přemostění těžké š. min. 3m :  |  |
| přemostění pěší š. min. 0,9m : |  |
| pěší trasa :                   |  |

zábor - zeleň :  
stávající zábor :


kabel :  
stavební oplocení :  
přemostění těžké š. min. 3m :  
přemostění pěší š. min. 0,9m :  
pěší trasa :

|   |                                                                                       |   |
|---|---------------------------------------------------------------------------------------|---|
| VYPRACOVAL : Vosmek Filip<br>KONTROLOVAL : Ing. Končelík Jiří                                               |  |                     |
| <b>obsah schématu :</b><br><b>PŘECHODNÉ DOPRAVNÍ ZNAČENÍ</b><br><b>zábor vozovky, P.míst a chodníku</b>     |                                                                                       | <b>kontakt :</b><br>SIGNEX, spol. s r.o., Holzova,138, 627 00 Brno<br>Tel.: 545 226 021-4, mistr: tel: 602 58 23 25<br>Služba mimo pracovní dobu: tel: 602 571 312<br>email: signex@signex.cz |
| <b>místo akce/název :</b><br>BRNO, ul. Bednářova, Sokolova,<br>Kšírova, Záhumenice<br>telekomunikační kabel |                                                                                       | <b>číslo objednávky / datum :</b><br><b>260454</b><br><b>23.7.2026</b><br><b>strana :</b> <b>1</b>                                                                                            |

### Schéma 3

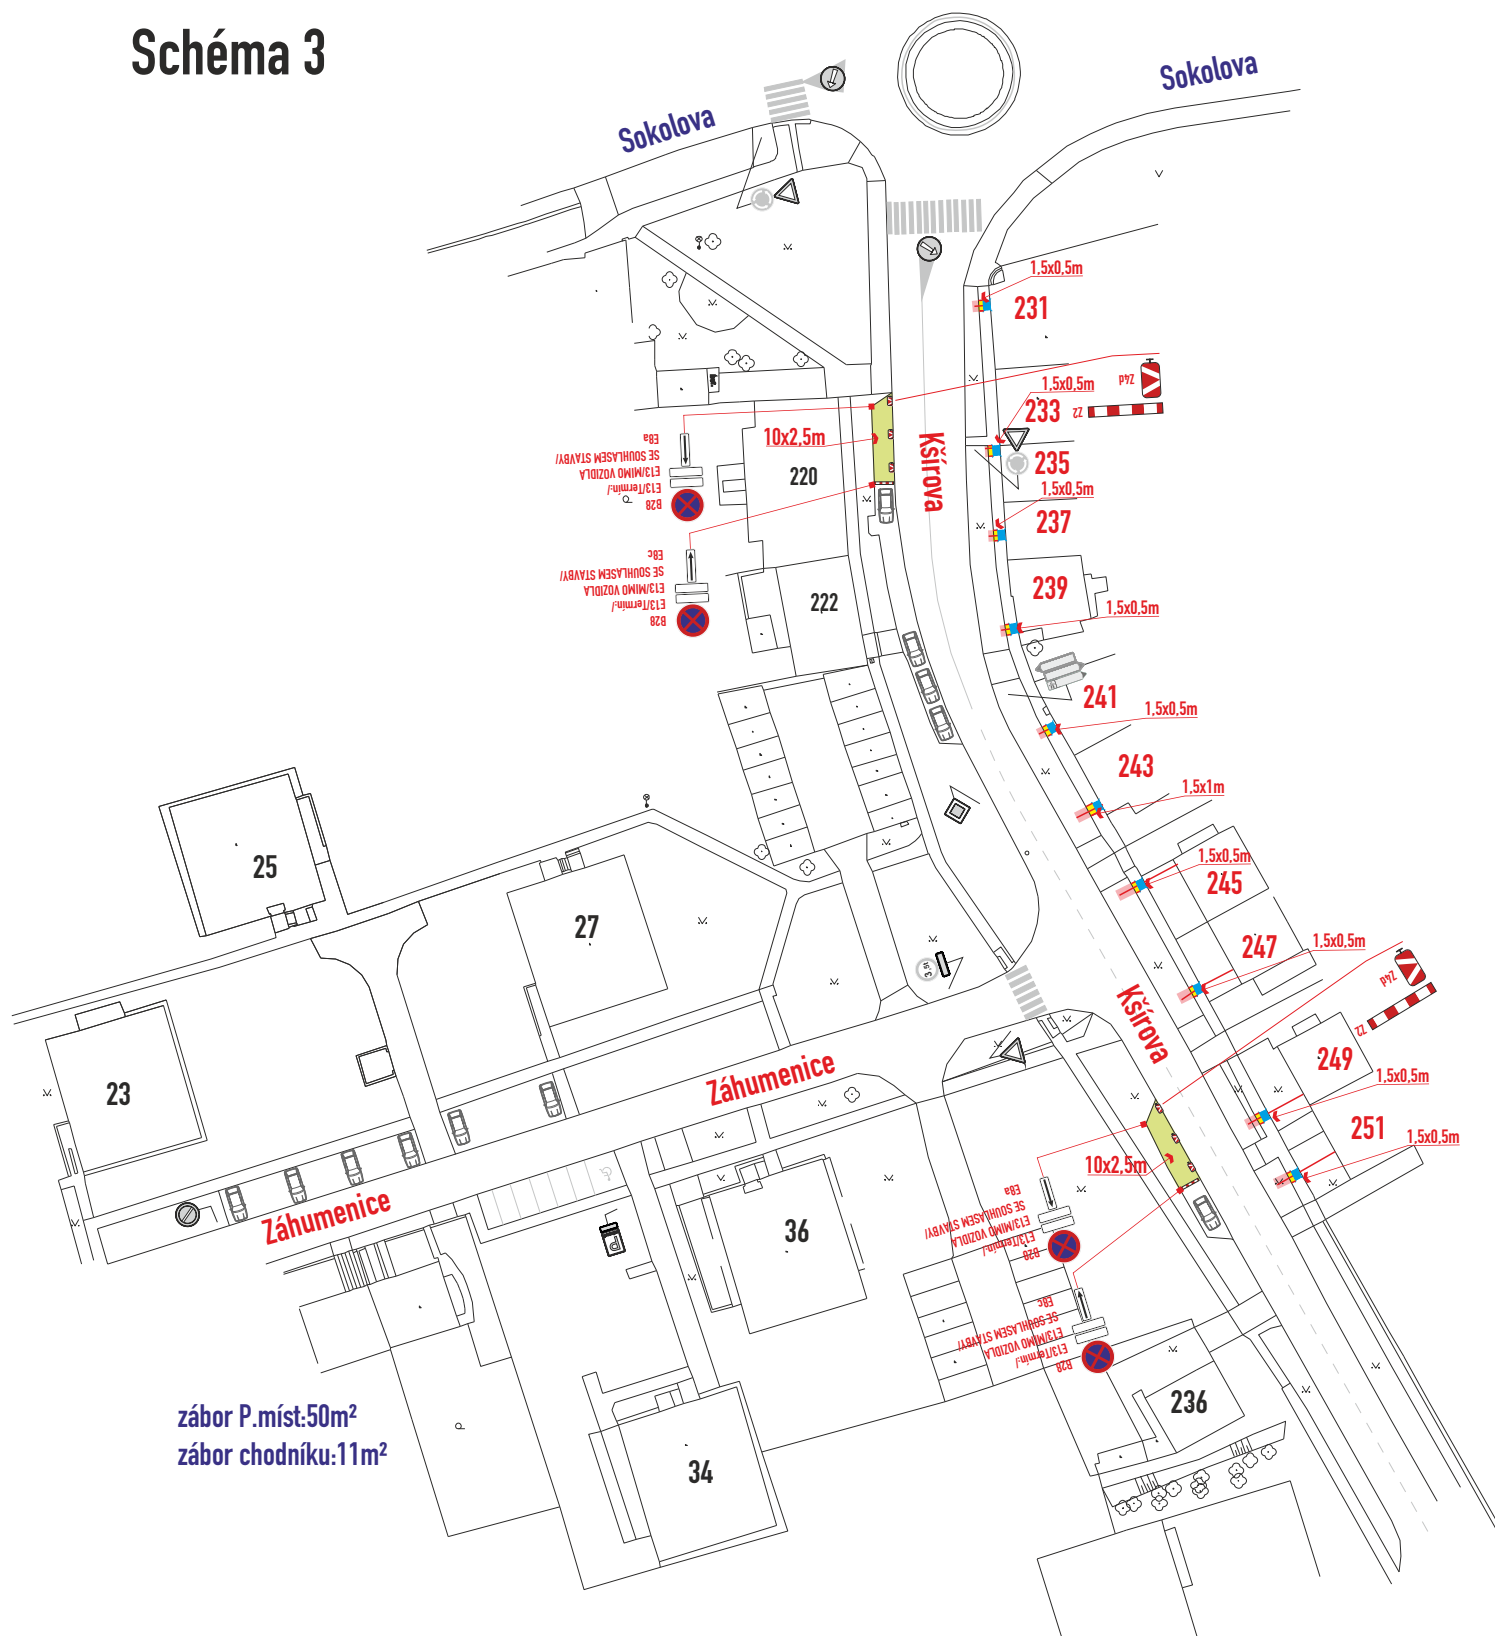


### Schéma 4

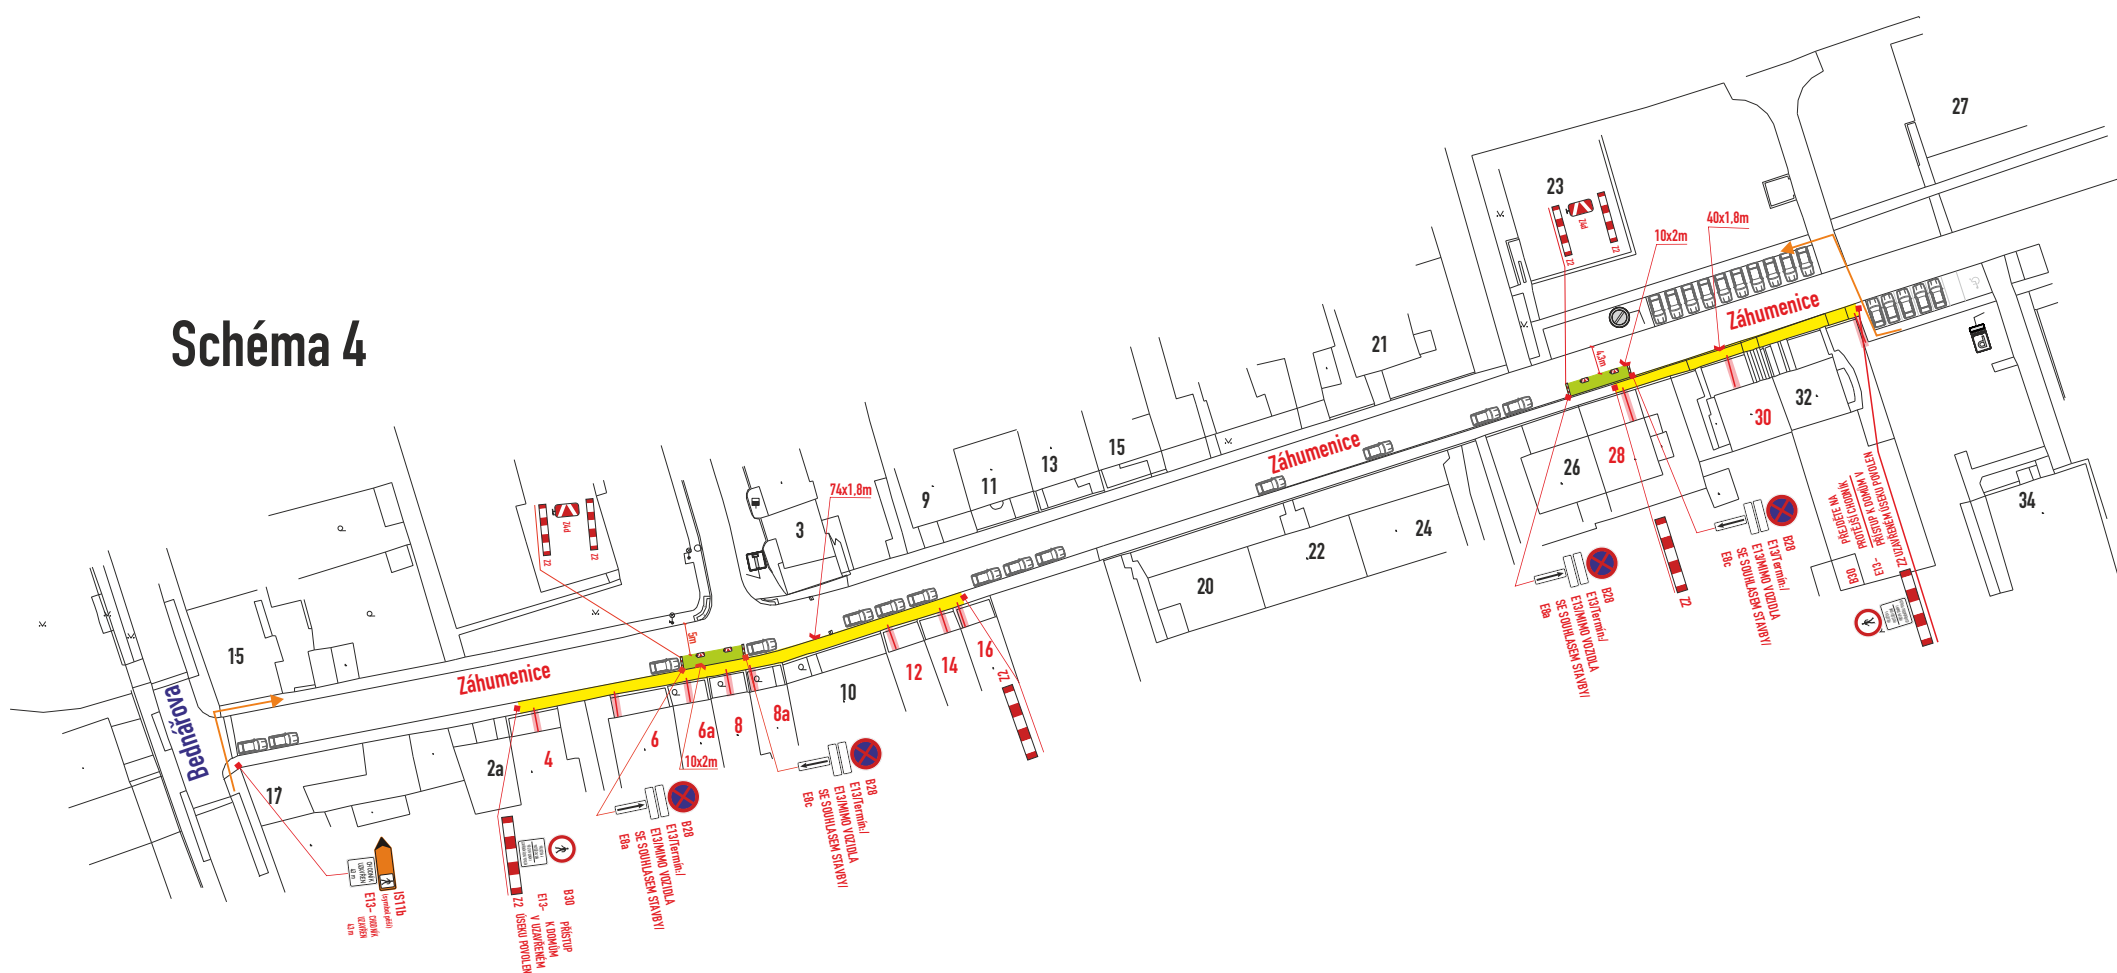


zábor vozovky:40m<sup>2</sup>  
zábor chodníku:205m<sup>2</sup>

|                                                                                |                            |
|--------------------------------------------------------------------------------|----------------------------|
| místo akce/název :                                                             | číslo objednávky / datum : |
| BRNO, ul. Bednářova, Sokolova,<br>Kšírova, Záhumenice<br>telekomunikační kabel | 260454<br>23.7.2026        |
|                                                                                | strana : 2                 |

## Schéma 5

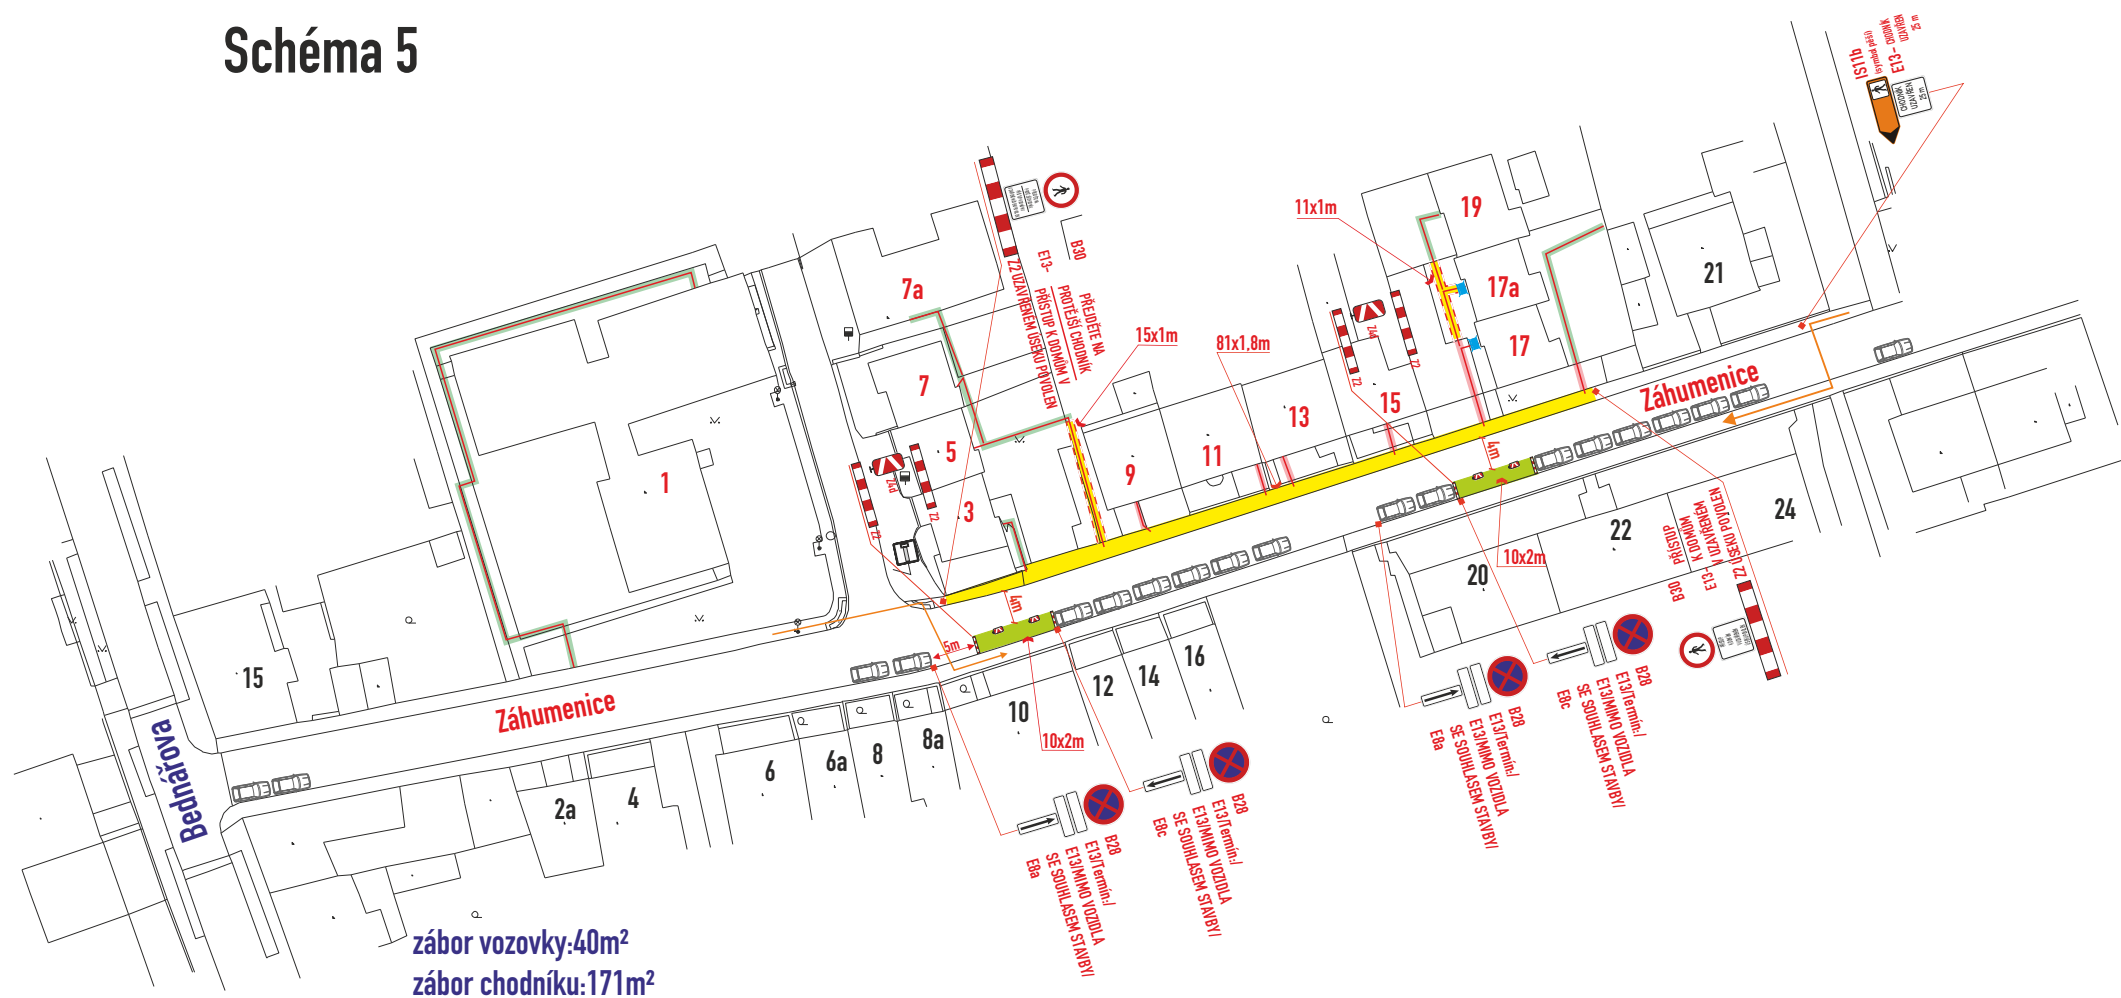


## Schéma 6

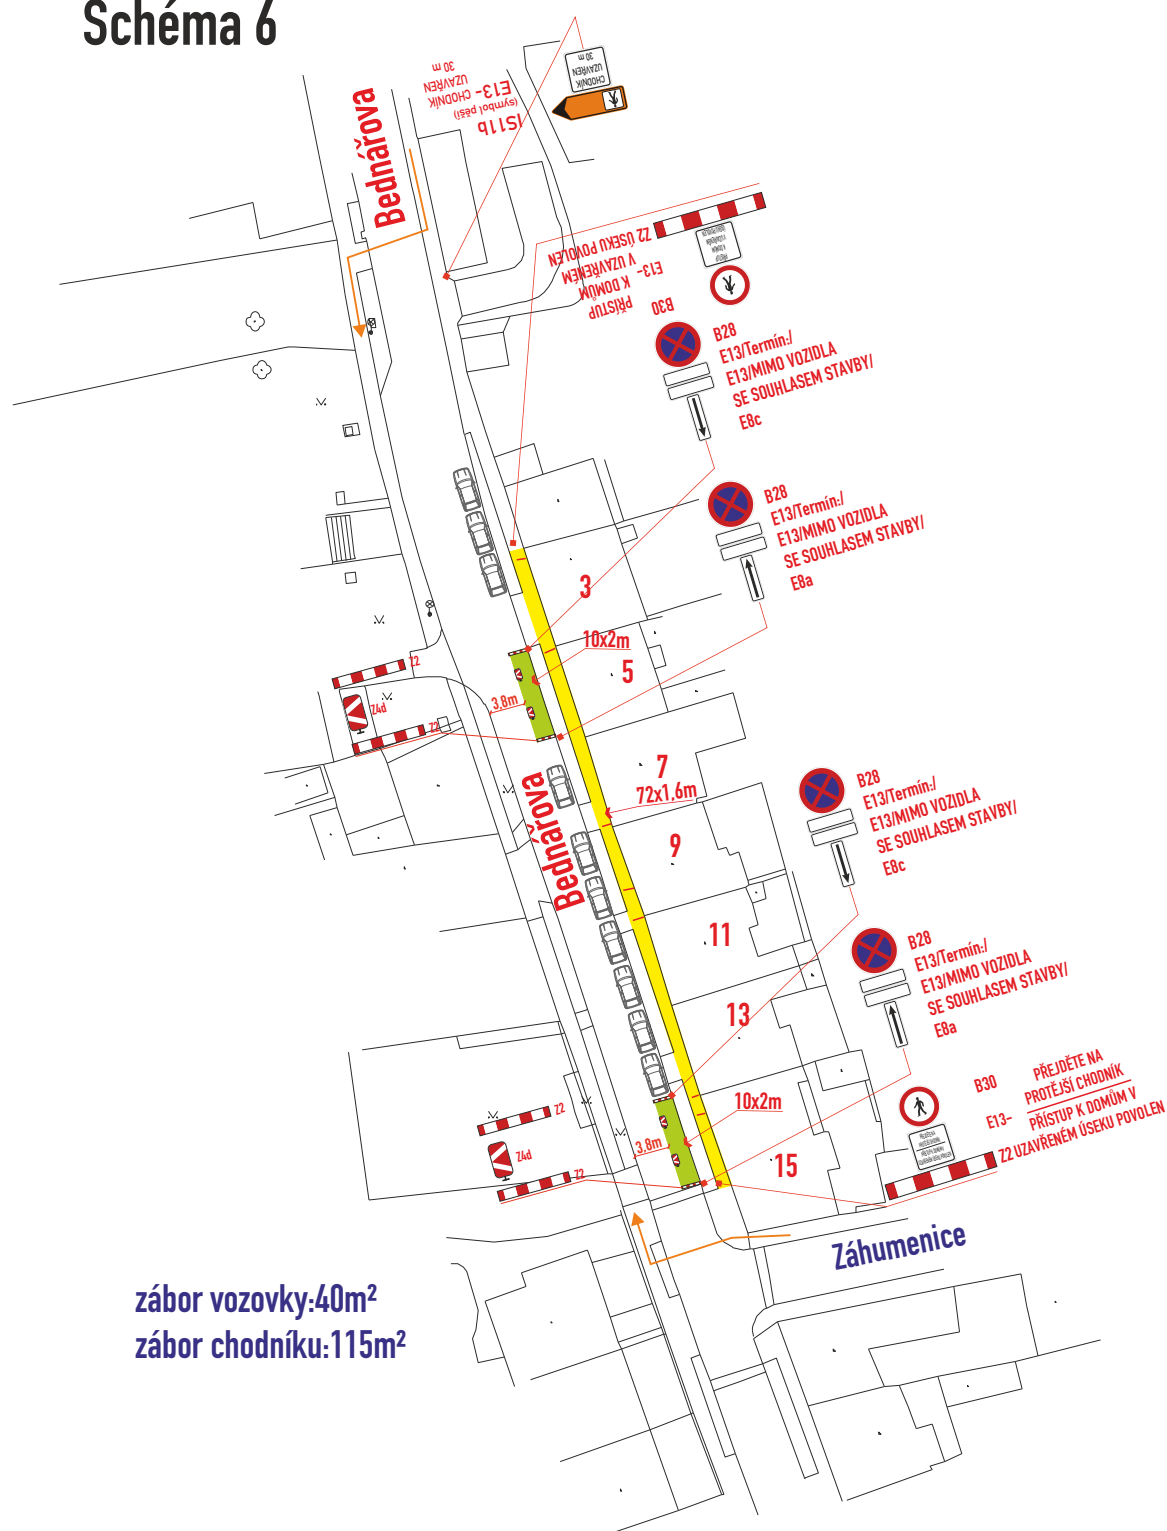


|                                                                                |                            |
|--------------------------------------------------------------------------------|----------------------------|
| místo akce/název :                                                             | číslo objednávky / datum : |
| BRNO, ul. Bednářova, Sokolova,<br>Kšírova, Záhumenice<br>telekomunikační kabel | 260454<br>23.7.2026        |
|                                                                                | strana : 3                 |

Schéma 7

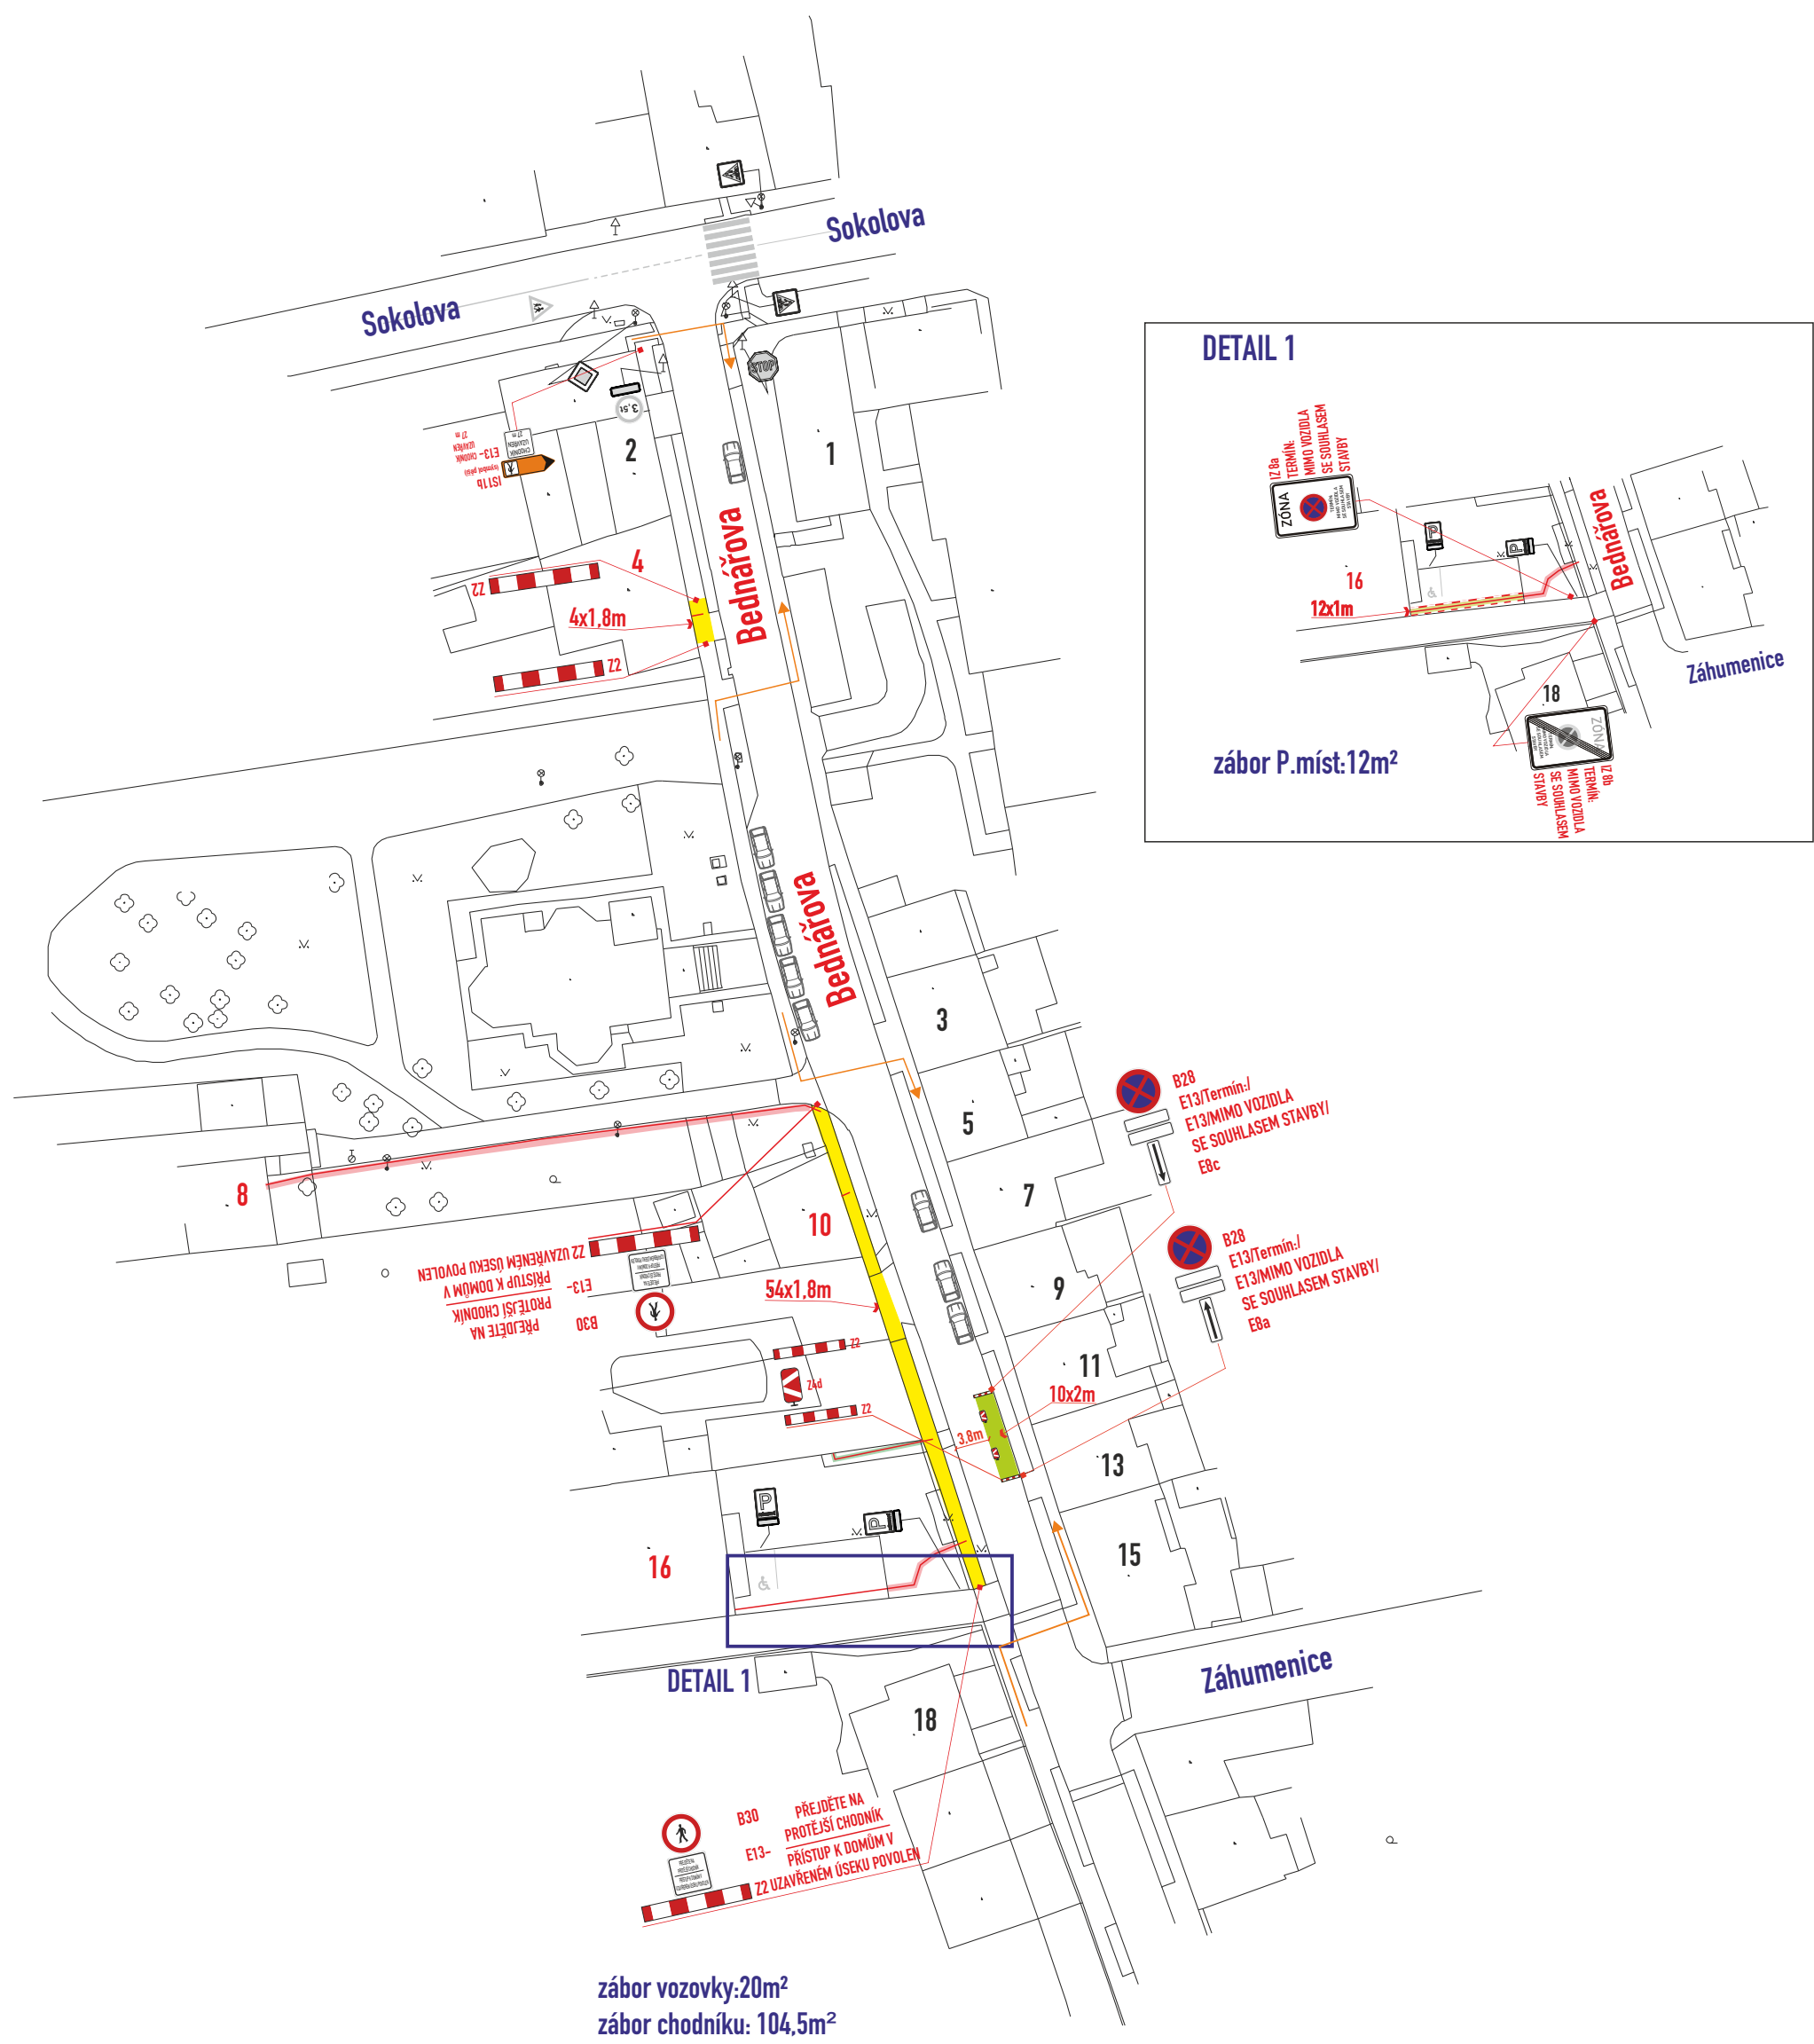

zábor vozovky: 20m<sup>2</sup>  
zábor chodníku: 104,5m<sup>2</sup>

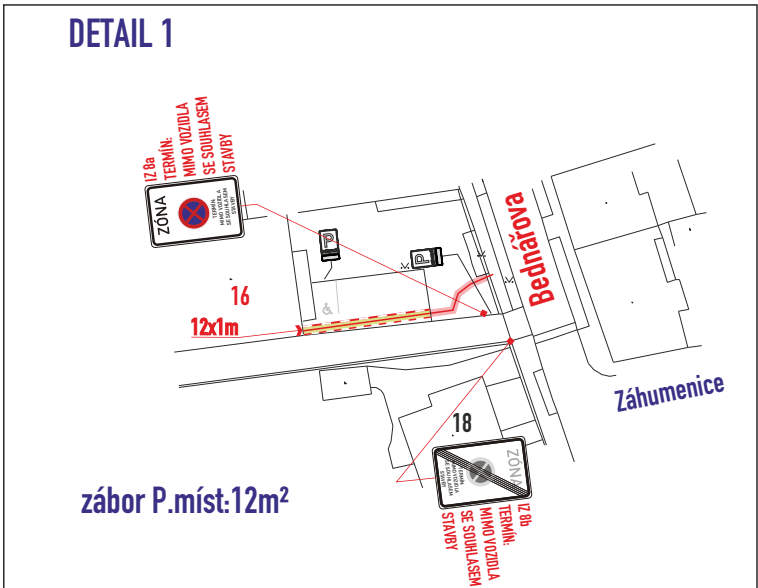

|                                                                                |                            |
|--------------------------------------------------------------------------------|----------------------------|
| místo akce/název :                                                             | číslo objednávky / datum : |
| BRNO, ul. Bednářova, Sokolova,<br>Kšírova, Záhumenice<br>telekomunikační kabel | 260454<br>23.7.2026        |
| strana :                                                                       | 4                          |

Schéma 8


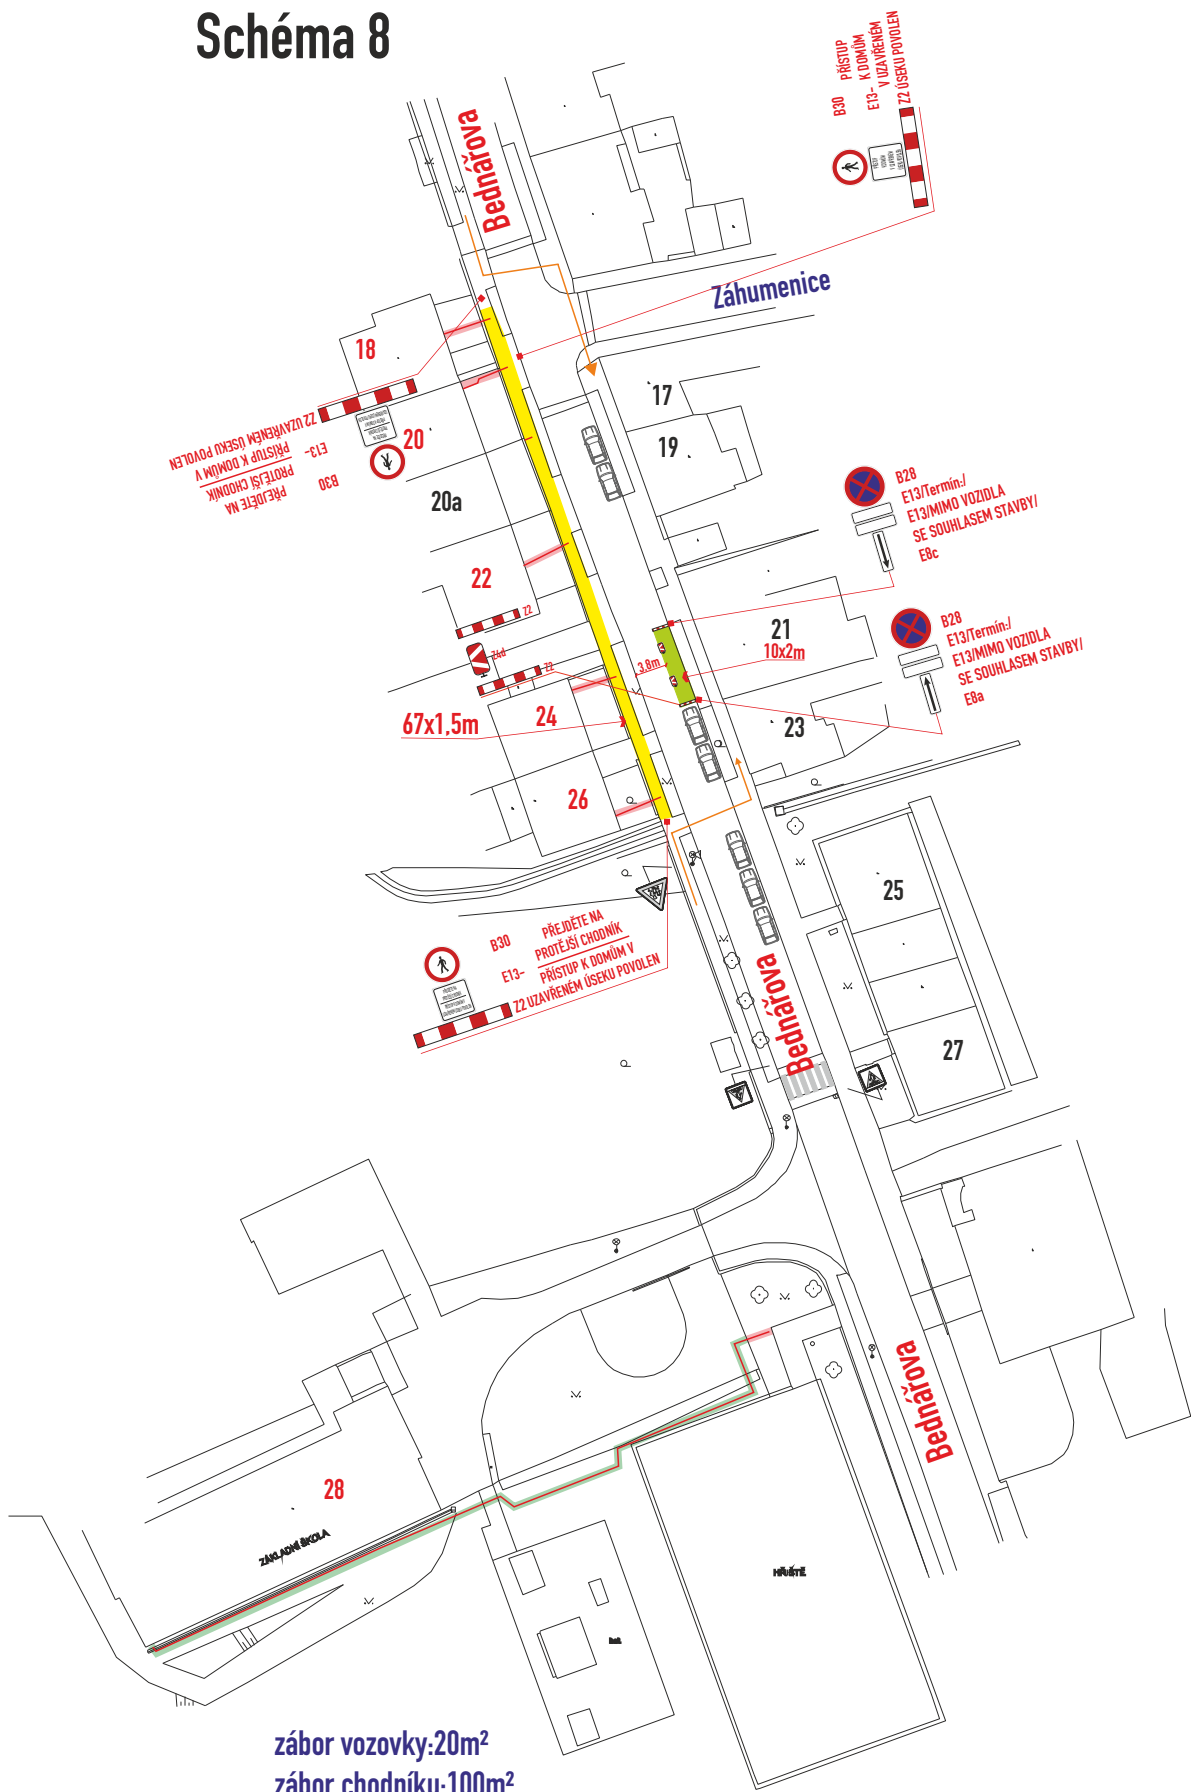


Schéma 9

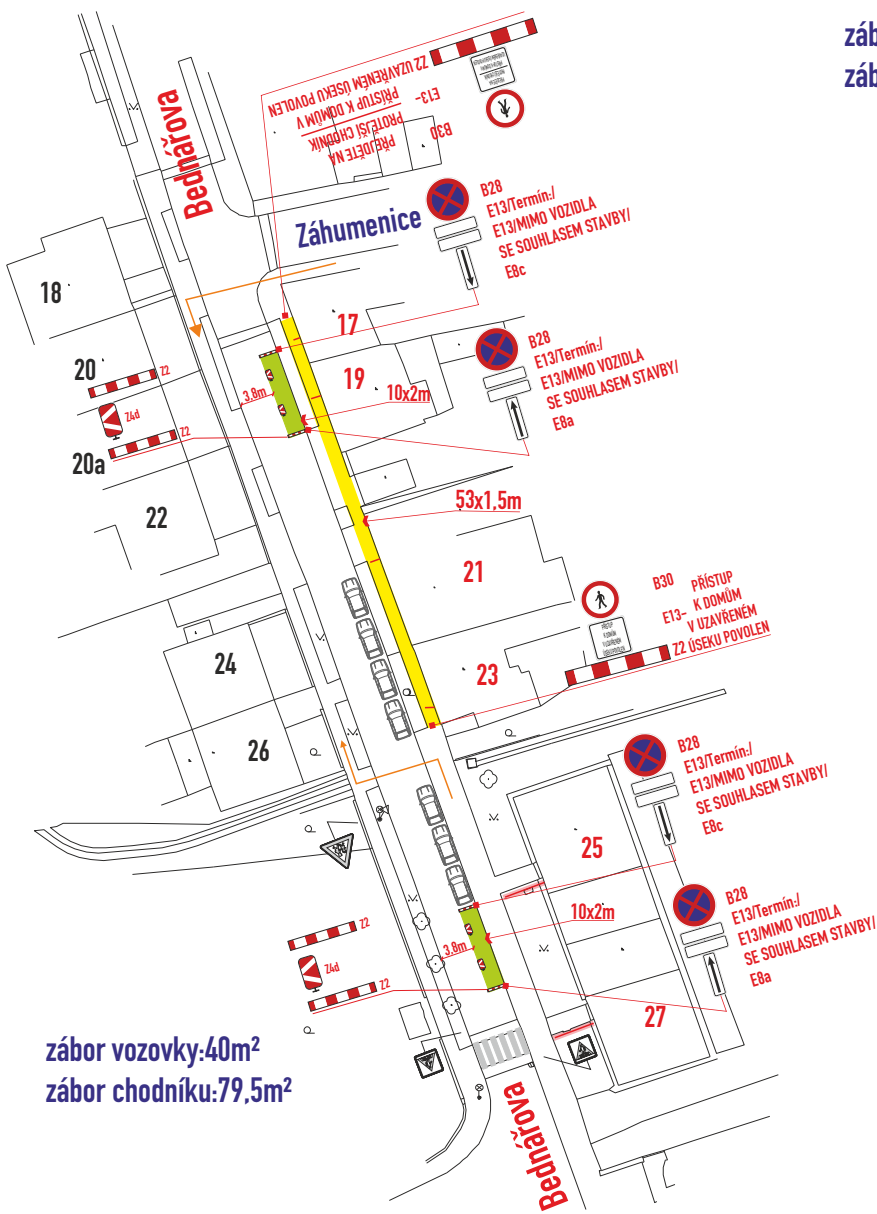

|                                                                                |                            |
|--------------------------------------------------------------------------------|----------------------------|
| místo akce/název :                                                             | číslo objednávky / datum : |
| BRNO, ul. Bednářova, Sokolova,<br>Kšírova, Záhumenice<br>telekomunikační kabel | 260454<br>23.7.2026        |
| strana :                                                                       | 5                          |