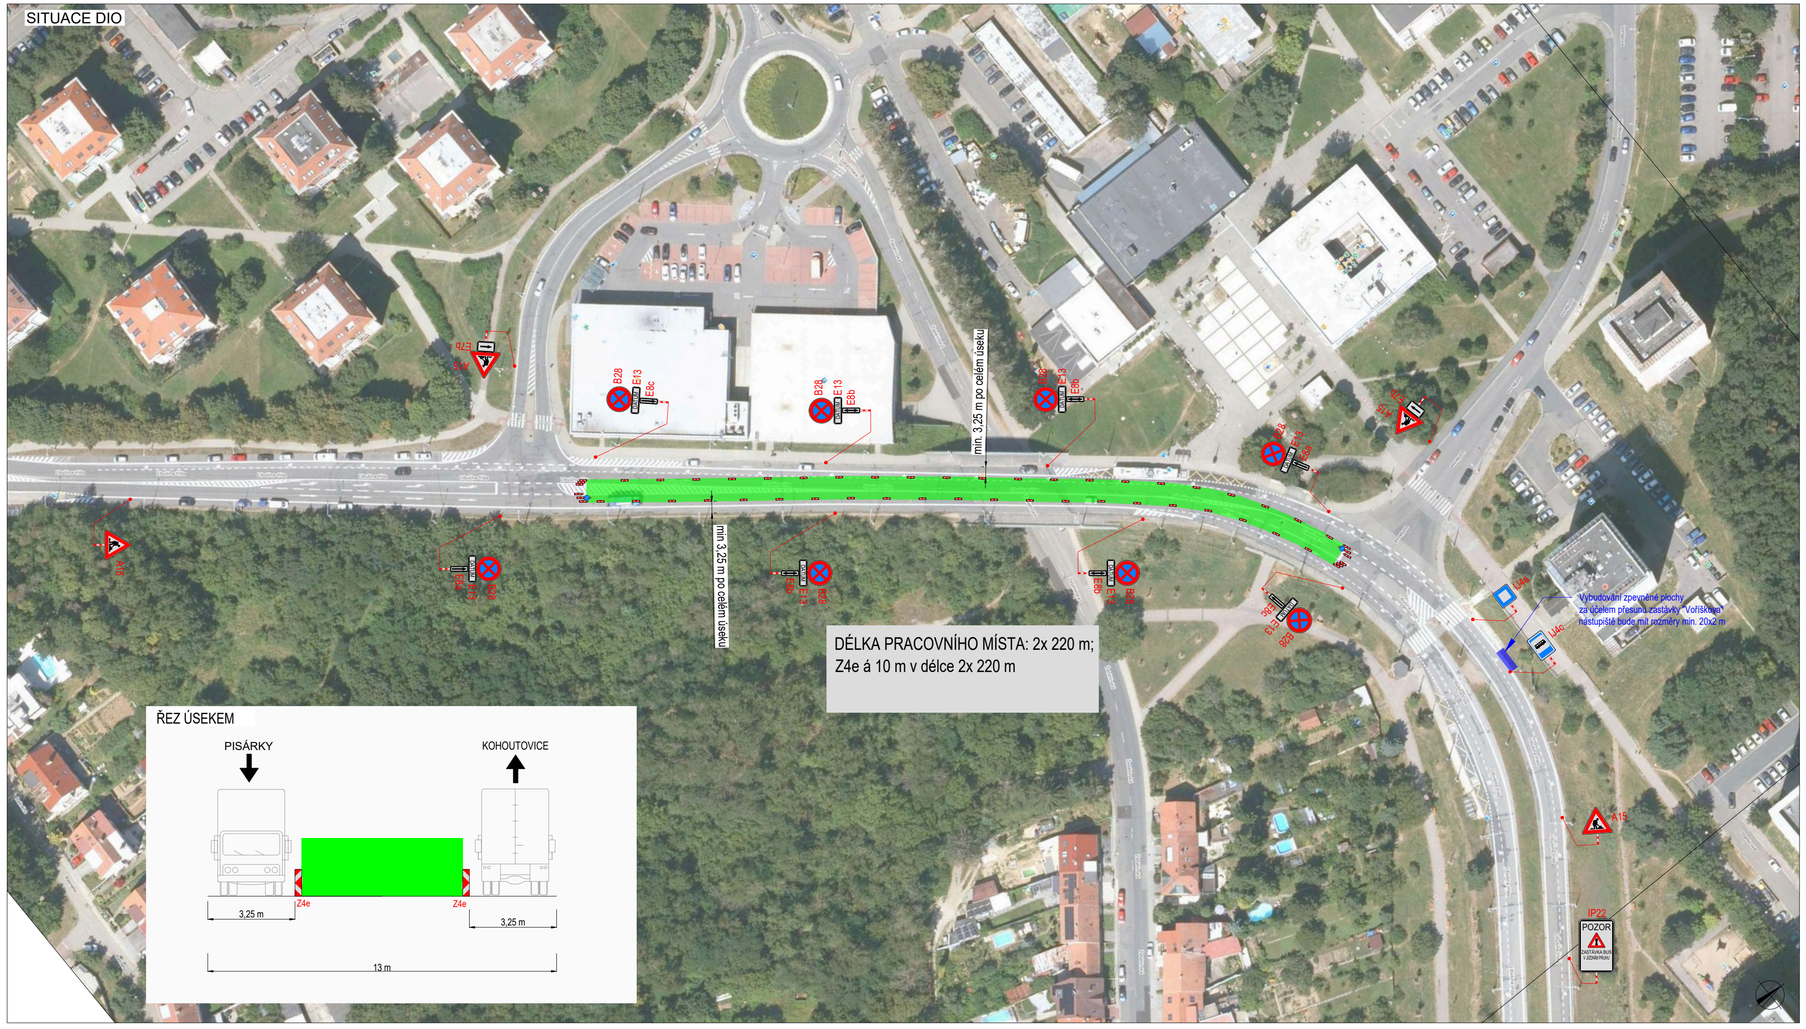

PLATNOST DOKUMENTACE

V ..... dne	V ..... dne	V ..... dne .....

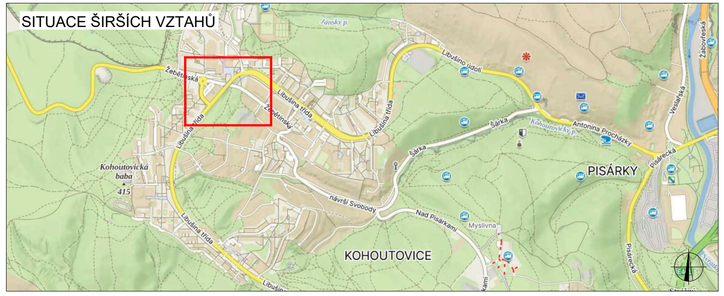

LEGENDA

- TRVALÉ SVISLÉ DOPRAVNÍ ZNAČENÍ
- DOČASNĚ ZNEPLATNĚNÉ TRVALÉ DOPRAVNÍ ZNAČENÍ
- NAVRŽENÉ PŘECHODNÉ DOPRAVNÍ ZNAČENÍ
- PRACOVNÍ MÍSTO
- VYBUDOVÁNÍ ZPEVNĚNÉ PLOCHY

INSTALACE PŘECHODNÉHO DOPRAVNÍHO ZNAČENÍ BUDE PROVEDENO DLE PRAVIDEL TP 65 A TP 66 A TP 133

ZODPOVĚDNÝ PROJEKTANT:	Richard Peška	
VYPRACOVAL:	Nikolas Mikyska	
KONTROLOVAL:	Richard Peška	

NÁZEV STAVBY:

III/15272 Brno, ul. Libušina třída - III. etapa

Brno, Jihomoravský kraj

OBSAH:

Situace dopravně-inženýrských opatření

ČÍSLO ZAKÁZKY:	
DATUM:	06/2026
FORMÁT:	A3
MĚŘÍTKO:	
ÚČEL:	RDS

GEFAB CS spol. s r.o.
Švédská 324/5, 620 00 Brno
www.gefab.cz

ČÍSLO PŘÍLOHY: 01	SOUPRAVA: