


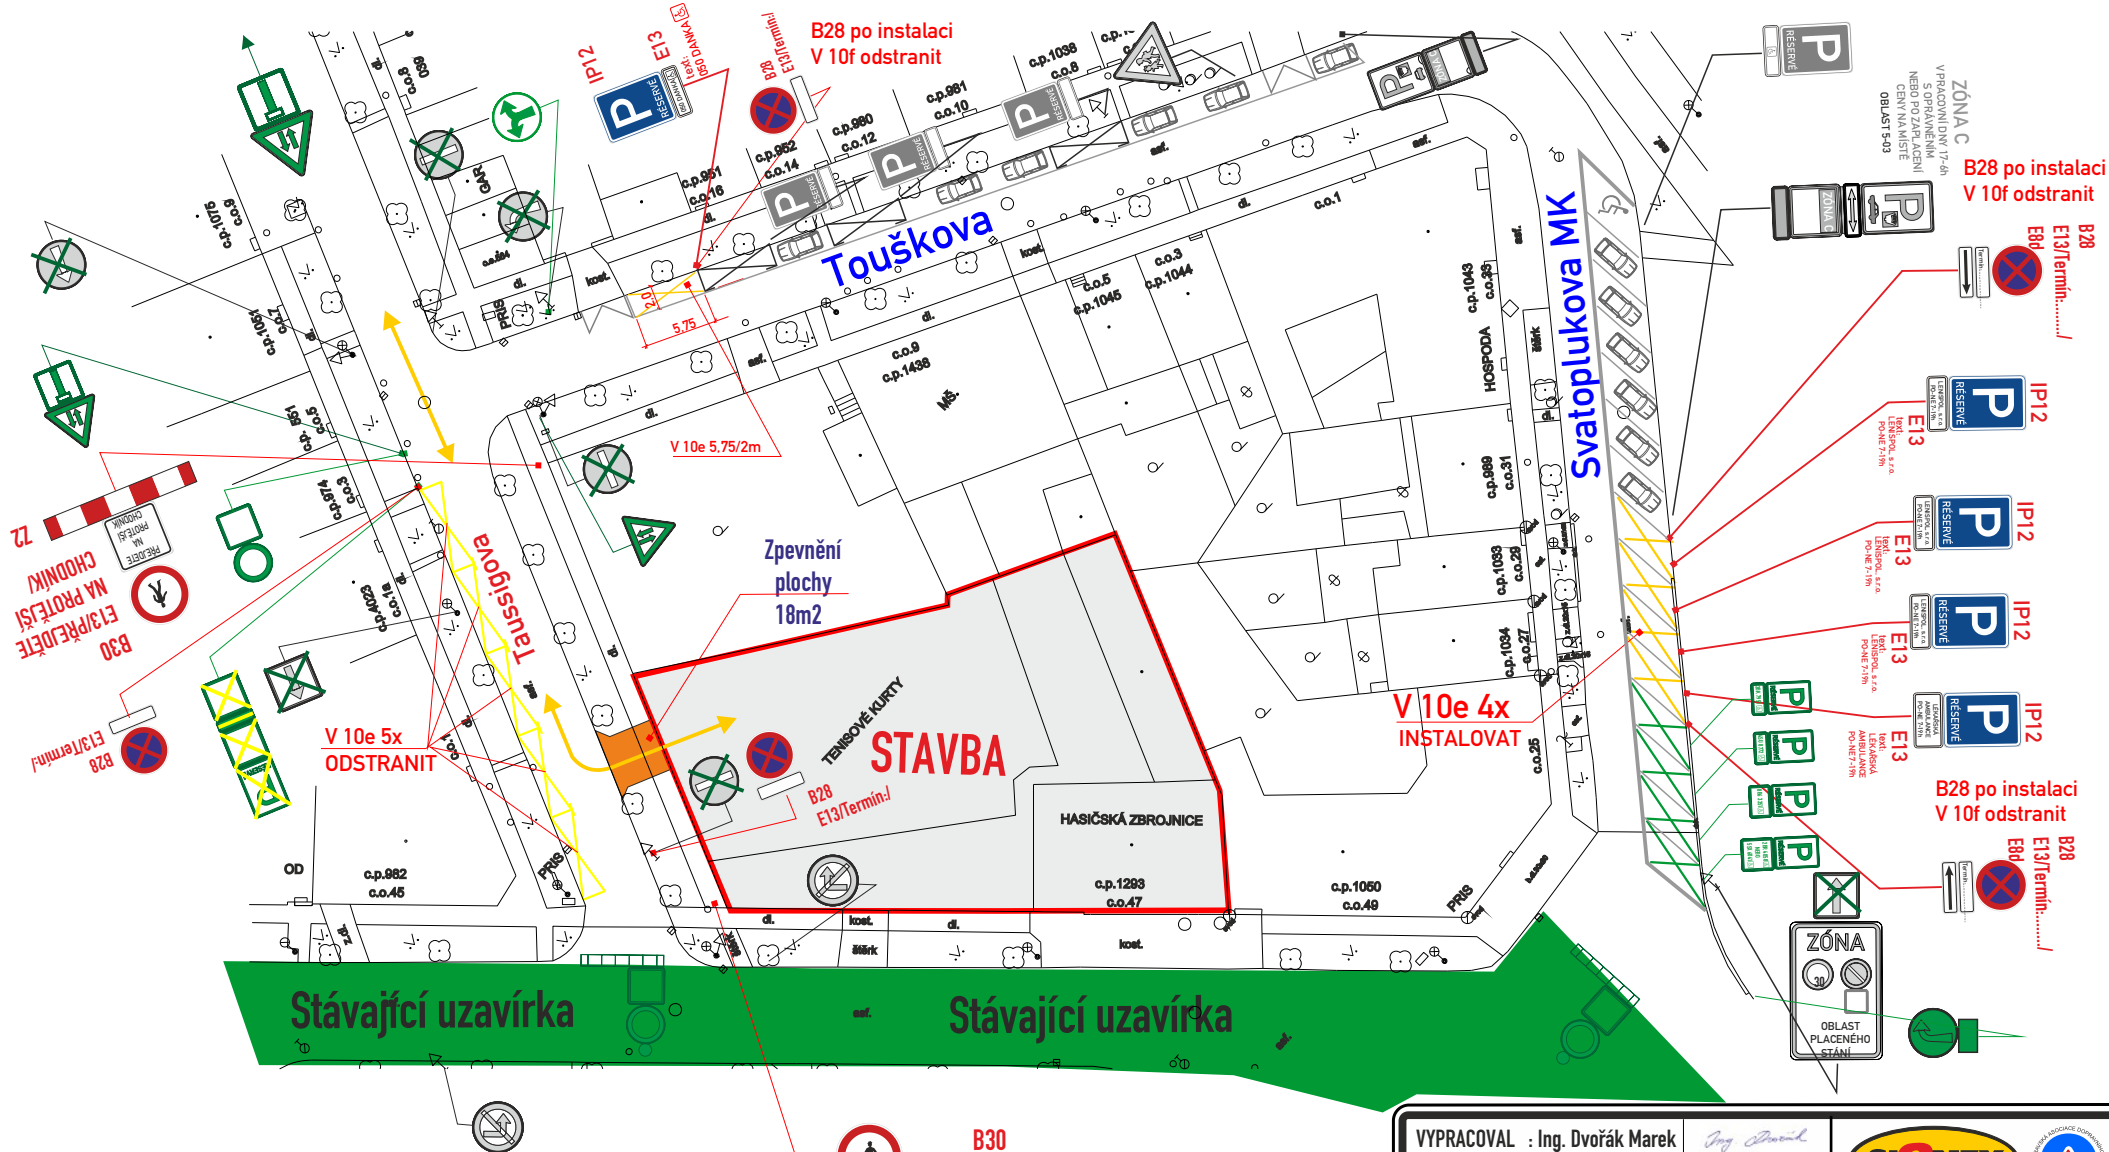

Legenda vozidel:
stávající parkování:

Legenda značení ve schématu /barva popisu :
přenosné SDZ :
stávající SDZ :
stávající SDZ zakrýt / zrušit:

Legenda značení přenosného, stávajícího :
přenosné DZ stávající:
přenosné DZ stávající zakrýt / zrušit:
přenosné DZ stávající již zakrýto:

**- po dohodě s ÚMČ
přesun přechodných VPS**

B28 osadit 7 dní předem

**- DZ budou osazeny dle TP 66 a tech. listů pro osazování
přenosného DZ, přechodného VDS dle TP 133,66**

**B30
E13/PŘEJDĚTE
NA PROTĚJŠÍ
CHODNÍK/
Z2**



c.j.MMB/0422973/2026/TOMS

VYPRACOVAL : Ing. Dvořák Marek		KONTROLOVAL : Ing. Končelík Jiří		SIGNEX spol. s r.o.	
obsah schématu :		PŘECHODNÉ DOPRAVNÍ ZNAČENÍ		kontakt :	
místo akce/název :		BRNO, ul. Taussigova		číslo objednávky / datum :	
Vjezd a výjezd ze stavby, přesun VPS		č.o. 260289		27.7.2026	
		číslo schématu :		1	