


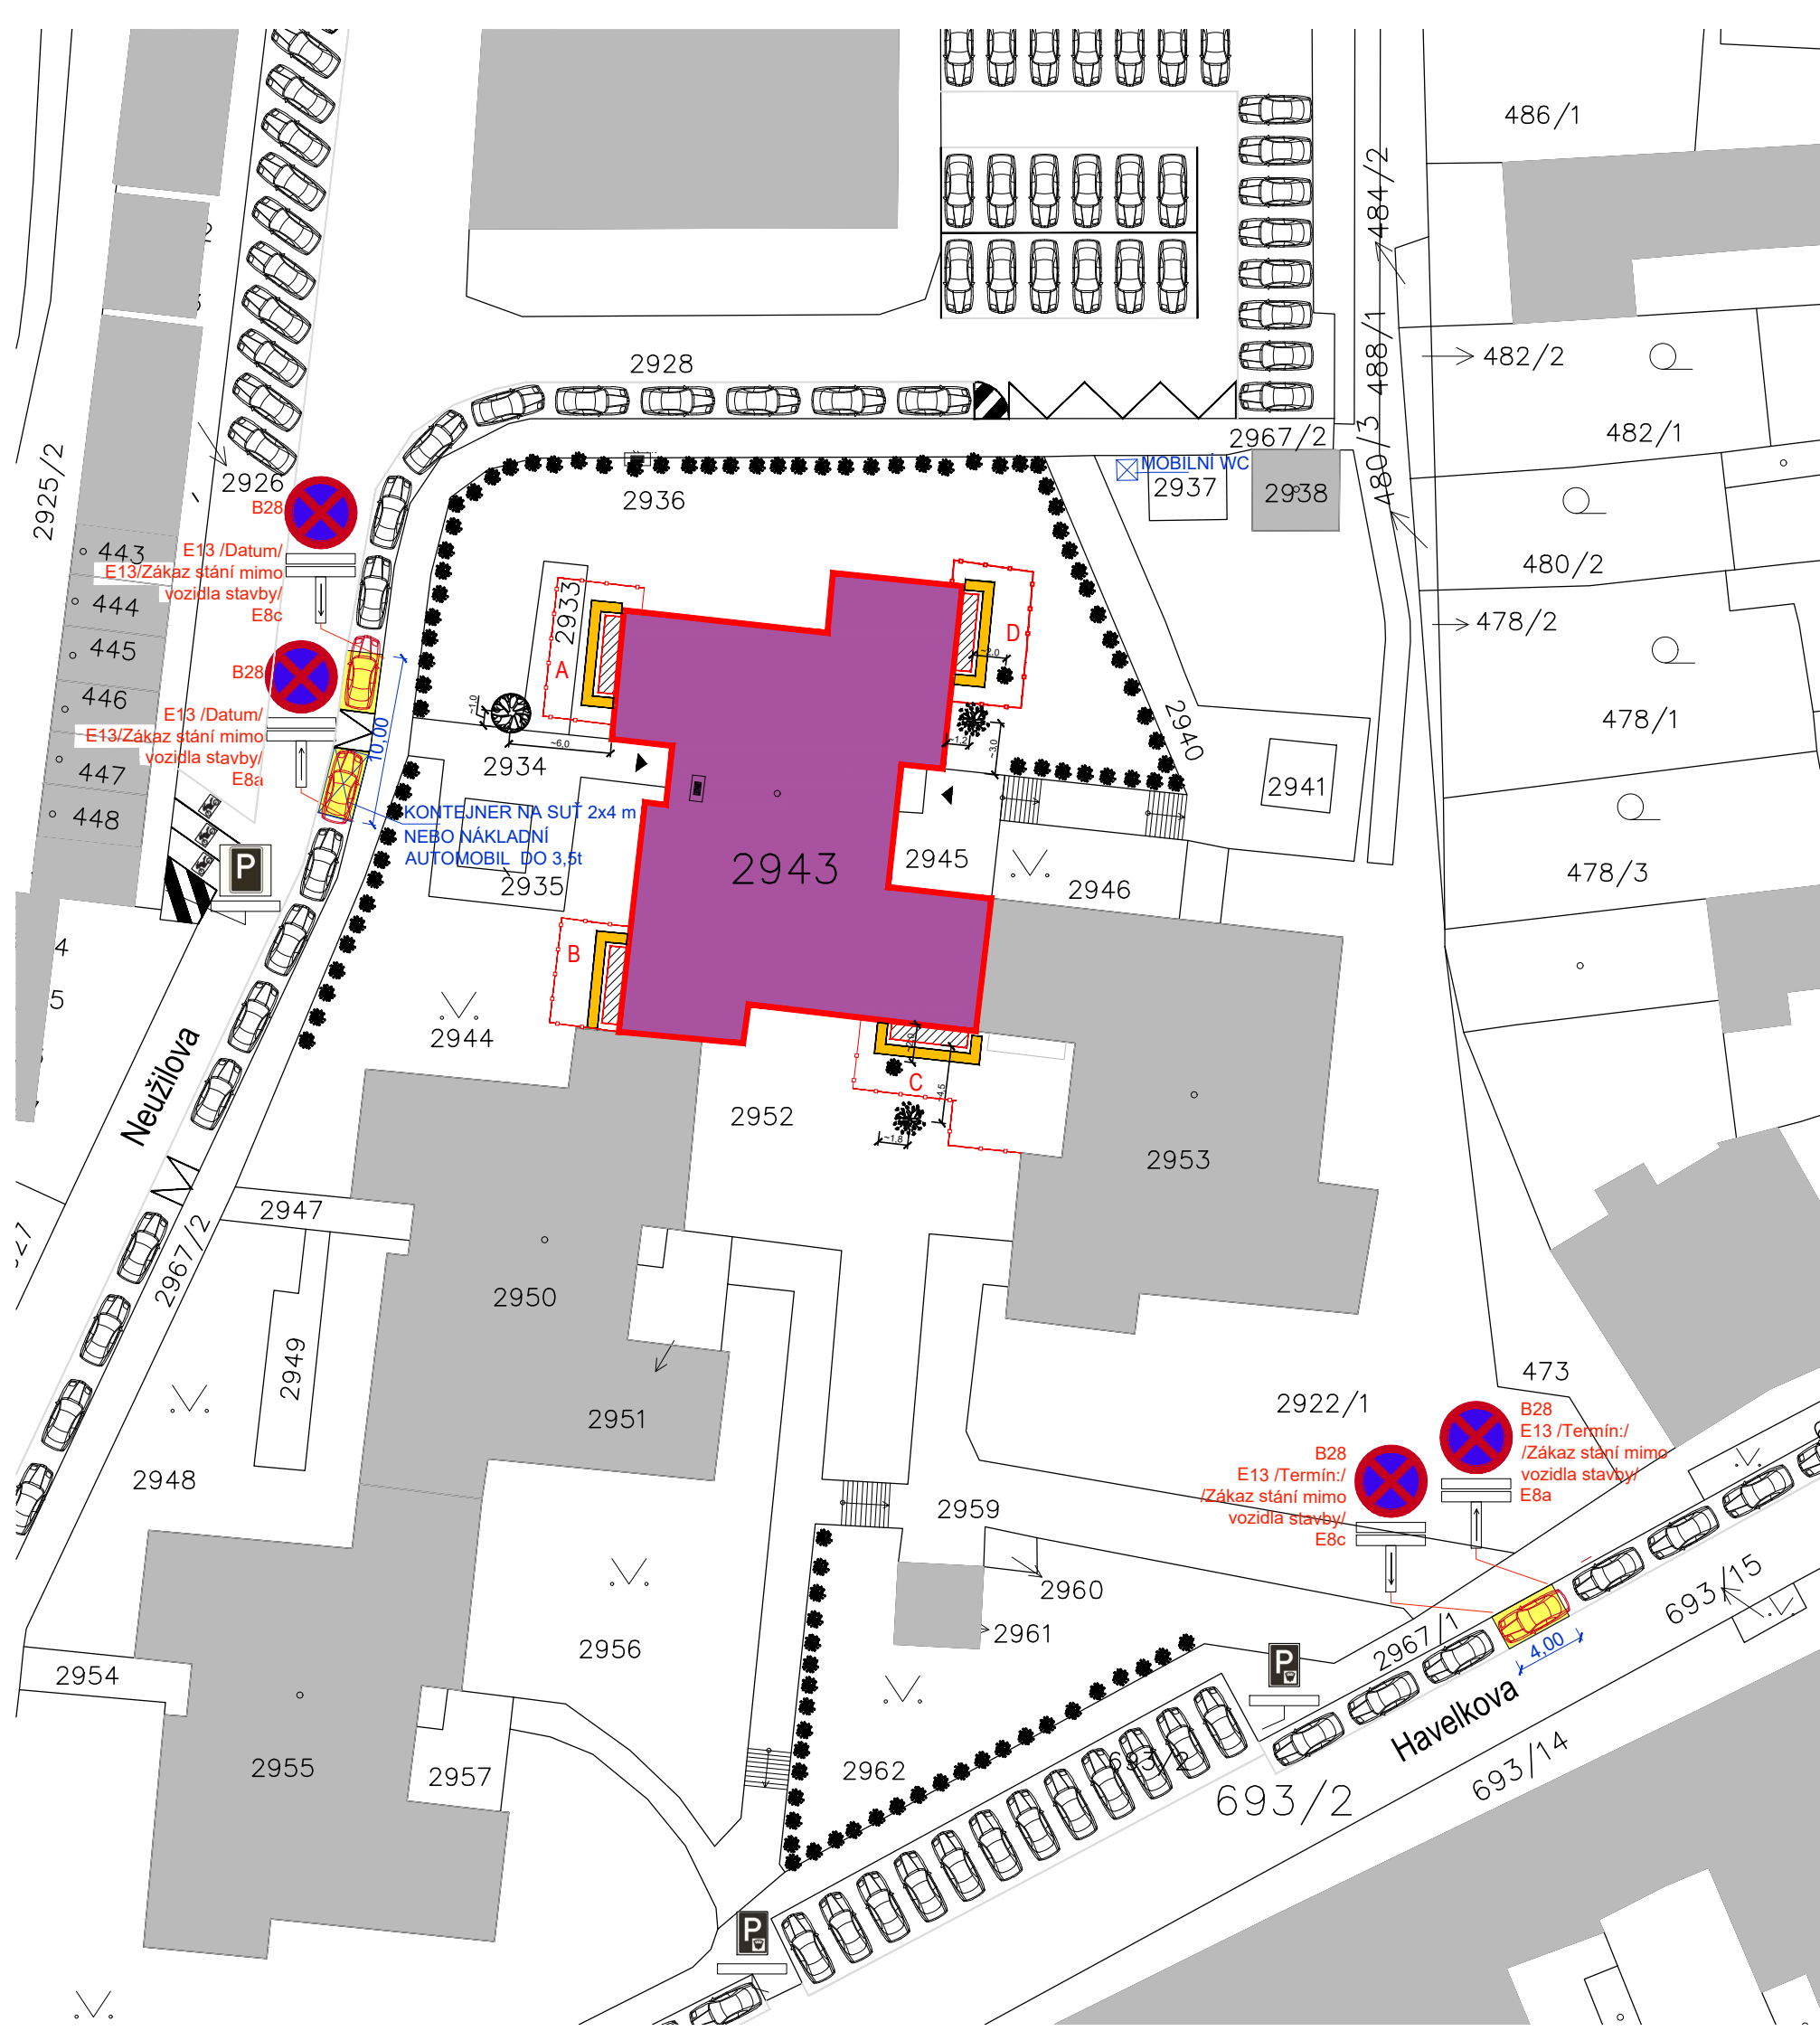

LEGENDA:

	DOTČENÝ OBJEKT
	STÁVAJÍCÍ SOUSEDNÍ OBJEKTY
	HRANICE KN
	STÁVAJÍCÍ BALKONOVÉ SLOUPCE
	VSTUP DO OBJEKTU
	OZNAČENÍ BALKONOVÉHO SLOUPCE

PLOCHA ZÁBORU:

PLOCHA ZÁBORU NEZNAČENÉHO PARKOVIŠTĚ: 25 m²

LEGENDA ZNAČENÍ VE SCHÉMATU

	B 28 PŘENOSNÉ SDZ
	STÁVAJÍCÍ SDZ
	ZÁBOR VOZOVKY
	ZÓNA PLACENÉHO STÁNÍ - REZIDENTNÍ PARKOVÁNÍ

STÁVAJÍCÍ ZELEŇ:

	STROM
	KEŘ

LEGENDA ZAŘÍZENÍ STAVENIŠTĚ:

	PLOCHA LEŠENÍ
	DOČASNÉ ZAŘÍZENÍ STAVENIŠTĚ
	DOČASNÉ MOBILNÍ OPLOCENÍ / HRANICE STAVENIŠTĚ

POZNÁMKY:

POLICIE ČESKÉ REPUBLIKY

Městské ředitelství policie Brno

Dopravní inspektorát, pracoviště dopravního inženýrství

Odsouhlaseno dne: 16.07.2026

Pod č. j.: KRPB-142257-2/ČJ-2026-0602DI

v kontextu č. j.: KRPB-145686-1/ČJ-2021-0602DI

Die § 77 z. č. 361/2000 Sb.

§ --- z. č. 13/1997 Sb.

Název stavby:
REVITALIZACE BALKÓNŮ
BD NEUŽILOVA 687/6, BRNO

Místo stavby: Neužilova 687/6, Bohunice, 625 00 Brno
Katr. údaje: Bohunice [612006]
č. parcel: 2943

stavebník: DRUŽBA, stavební bytové družstvo
Kapucínské nám. 100/6, 602 00 Brno
IČO: 00047708

Část: C. Situace stavby

Obsah:

PŘECHODNÉ DOPRAVNÍ ZNAČENÍ

Poznámka

- Obsah tohoto dokumentu včetně všech příloh je výhradním duševním vlastnictvím společnosti 7points s.r.o..
- Informace v tomto dokumentu nelze jakkoliv dále používat, pořizovat kopie atp, bez souhlasu vedení spol. 7points, s. r. o.

7points, s. r. o.
Blanenská 355, Kuřim 664 34

Zodpov. projektant:
Ing. arch. Petr Němec

Vypracoval:
Ing. Aneta Zelničková

Stupeň:	DSP	Paré:
Datum:	07 / 2026	
Formát:	A3	

Měřítko:	Číslo výkresu:
1:400	C.5