


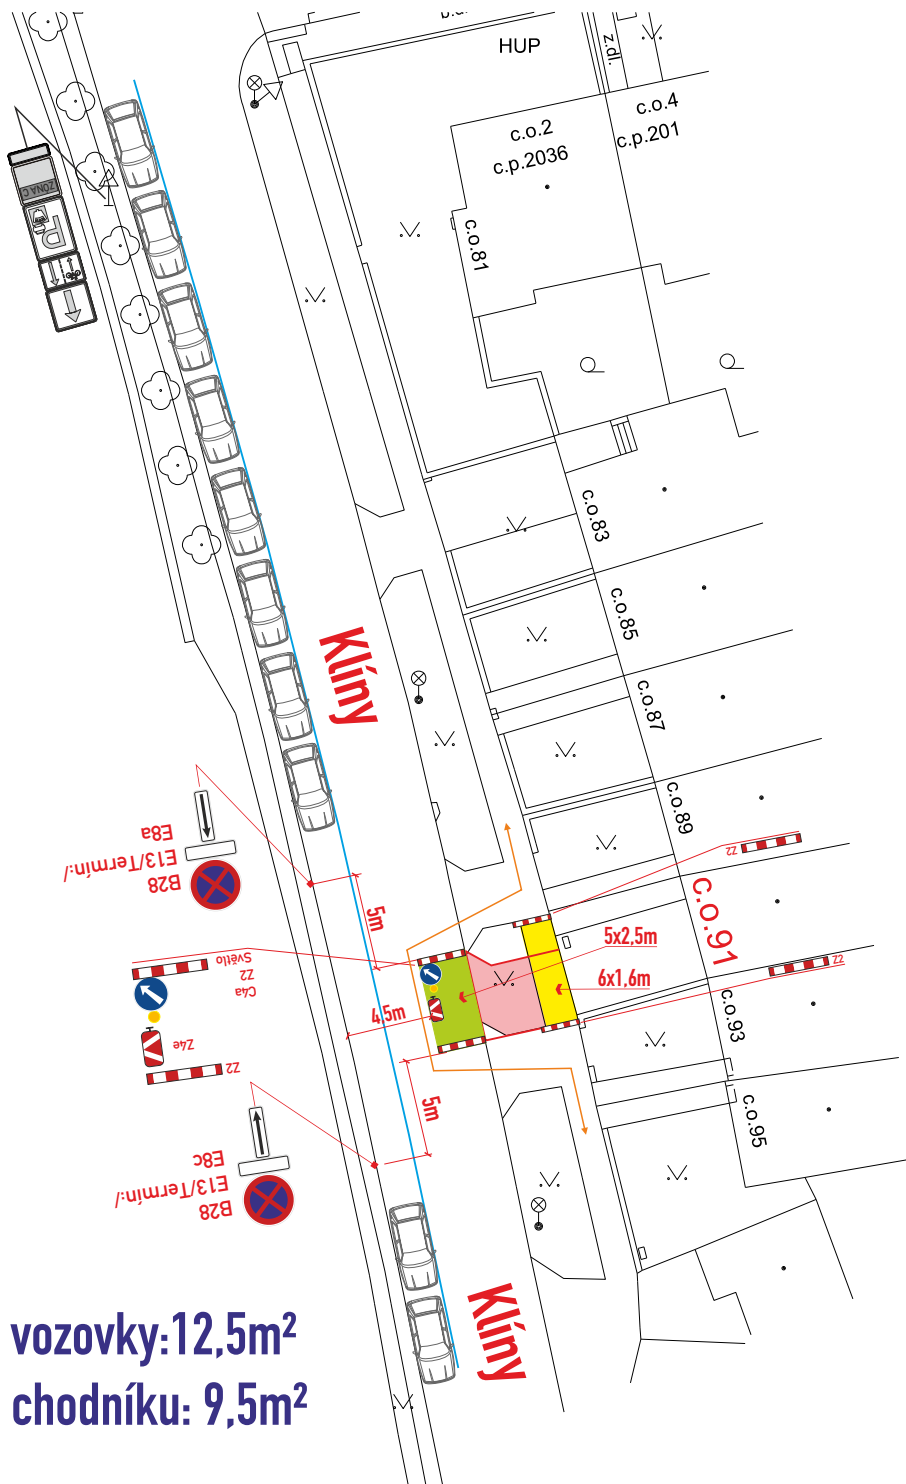

zábor vozovky: 12,5m²
zábor chodníku: 9,5m²

B28-osadit 7 dní předem

- DZ budou osazeny dle TP 65,66 a tech. listů pro osazování přenosného DZ, přechodného VDZ dle TP 133,66
- stavba zajistí ohrazení výkopu stavebním opocněním nebo Z2
- zábor bude využit pro vozidla stavby, zařízení staveniště a kontejnery

Legenda značení ve schématu /barva popisu :

přenosné SDZ :



stávající SDZ :



stávající SDZ zakrýt / zrušit:



zábor vozovky :



zábor chodníku :



Legenda zařízení stavby, obj. trasy, výkopy :

pěší trasa :



VYPRACOVAL : Vosmek Filip

KONTROLOVAL : Ing. Končelík Jiří



obsah schématu :

PŘECHODNÉ DOPRAVNÍ ZNAČENÍ

zábor vozovky a chodníku

kontakt :

SIGNEX, spol. s r.o., Holzova, 138, 627 00 Brno
 Tel.: 545 226 021-4, mistr: tel.: 602 58 23 25
 Služba mimo pracovní dobu: tel.: 602 571 312
 email: signex@signex.cz

místo akce/název :

BRNO, ul. Klíny 91
realizace vjezdu

číslo objednávky / datum :

CR 2613
24.7.2026

strana :

1