


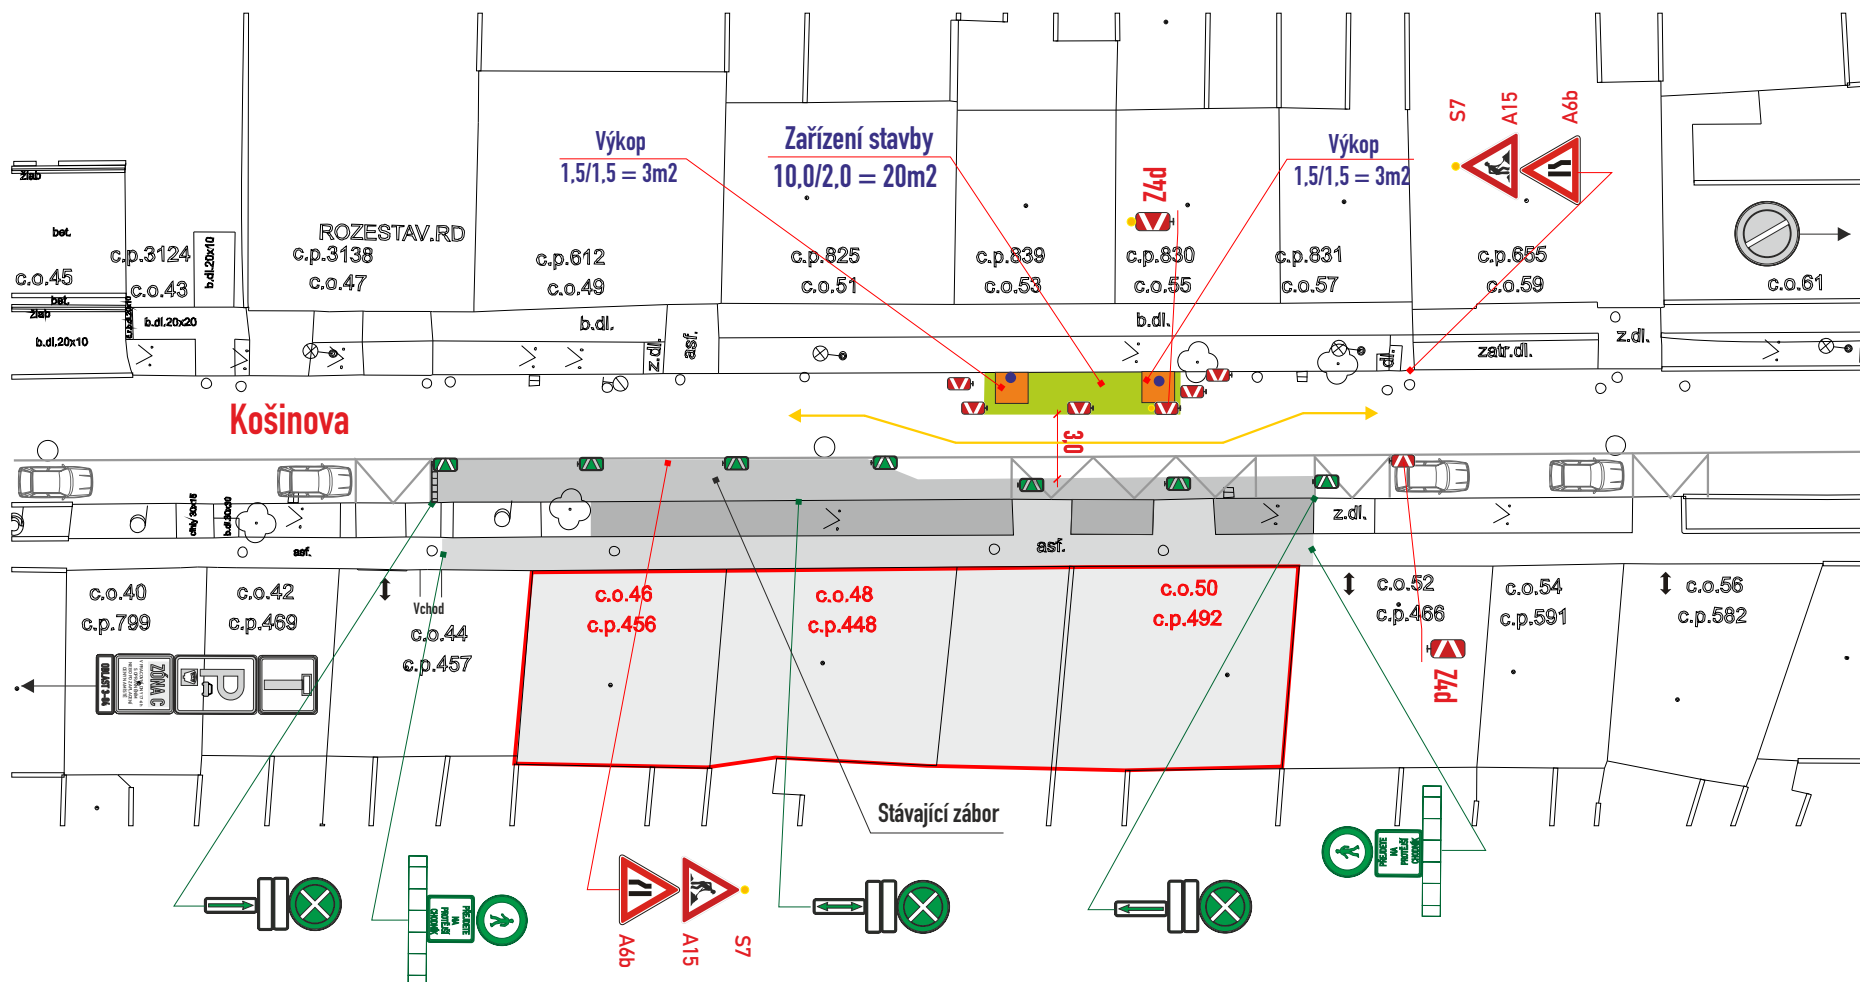

Legenda ploch:	
zábor vozovky :	
Legenda vozidel:	
stávající parkování :	
Legenda zařízení stavby, obj. trasy, výkopy :	
výkop :	
Legenda značení ve schématu /barva popisu :	
přenosné SDZ :	
stávající SDZ :	
stávající SDZ zakrýt / zrušit:	
Legenda značení přenosného, stávajícího :	
přenosné DZ stávající:	
přenosné DZ stávající zakrýt / zrušit:	
přenosné DZ stávající již zakrýto:	

- DZ budou osazeny dle TP 66 a tech. listů pro osazování přenosného DZ, přechodného VDZ dle TP 133.66

VYPRACOVAL : Ing. Dvořák Marek				
KONTROLOVAL : Ing. Končelík Jiří				
obsah schématu :			kontakt :	
PŘECHODNÉ DOPRAVNÍ ZNAČENÍ Částečná uzavírka			SIGNEX, spol. s r.o., Holzova, 138, 627 00 Brno Tel.: 545 226 021-4, mistr: tel.: 602 58 23 25 Služba mimo pracovní dobu: tel.: 602 571 312 email: signex@signex.cz	
místo akce/název :			číslo objednávky / datum :	
BRNO, ul. Košinova Zaslepení vodovodní přípojky			č.o. 260328/2 20.7.2026	
			číslo schématu : 1	

c.j. MMB/0423836/2026/TOMS