


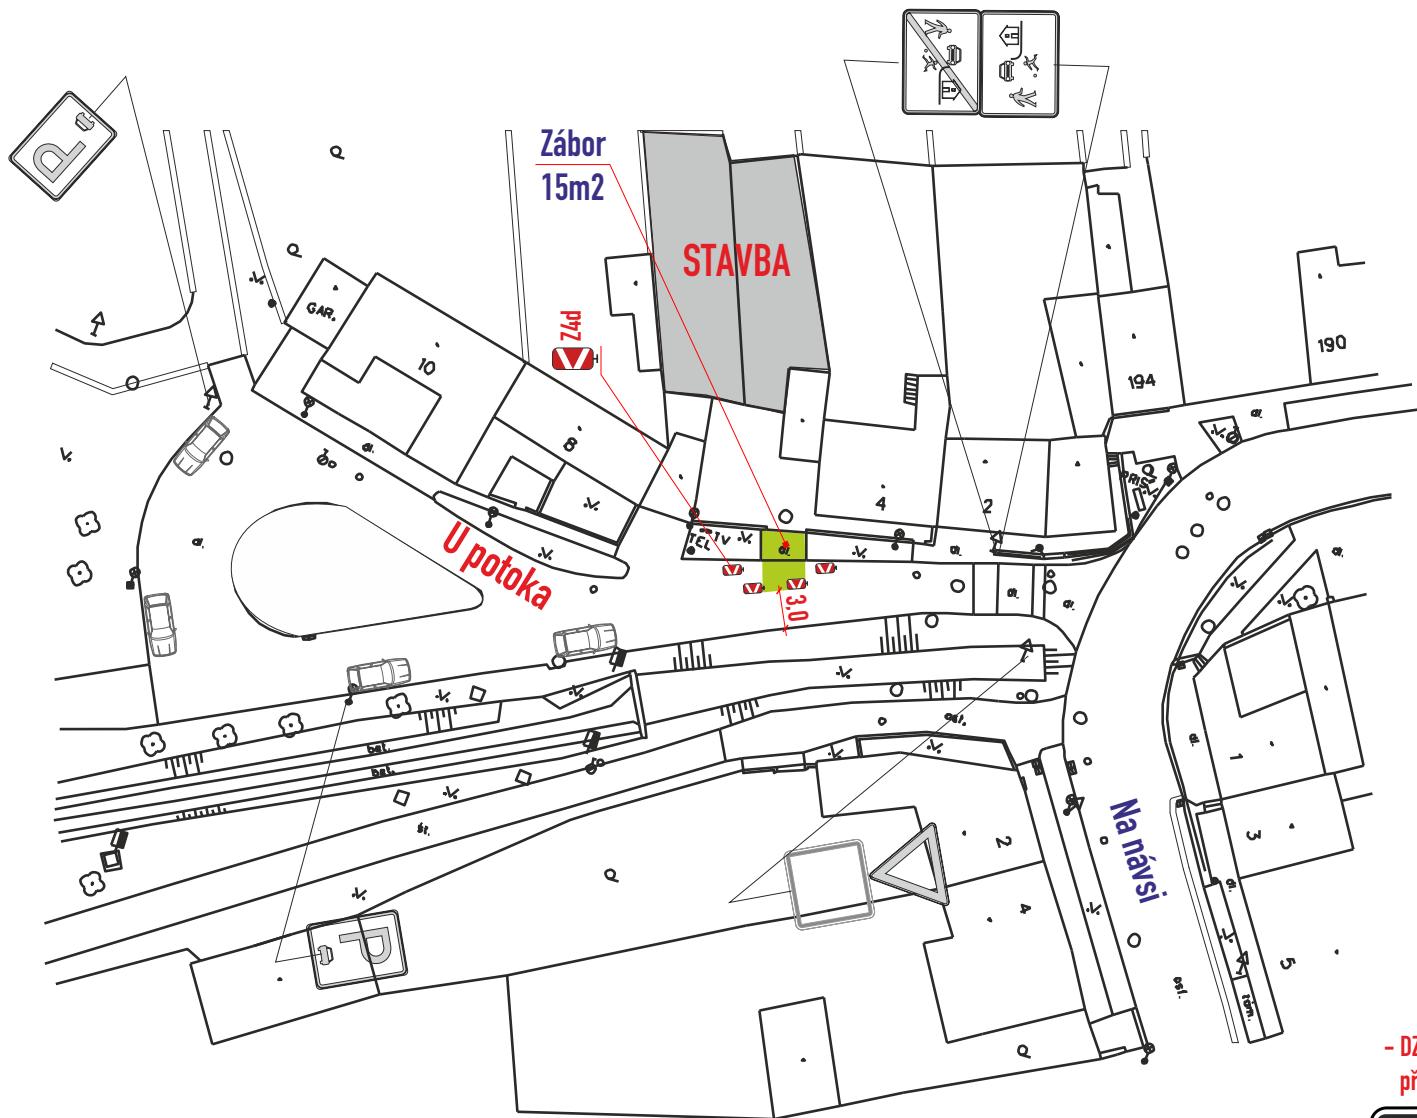

- DZ budou osazeny dle TP 66 a tech. listů pro osazování
přenosného DZ, přechodného VDZ dle TP 133,66

Legenda ploch:

zábor :



Legenda vozidel:

stávající parkování :



Legenda značení ve schématu /barva popisu :

přenosné SDZ :



stávající SDZ :



stávající SDZ zakrýt / zrušit:



VYPRACOVAL : Ing. Dvořák Marek

Ing. Dvořák Marek

KONTROLOVAL : Ing. Končelík Jiří

Ing. Končelík Jiří



obsah schématu :

PŘECHODNÉ DOPRAVNÍ ZNAČENÍ
Částečná uzavírka

kontakt :

SIGNEX, spol. s r.o., Holzova, 138, 627 00 Brno
Tel.: 545 226 021-4, mistr: tel.: 602 58 23 25
Služba mimo pracovní dobu: tel.: 602 571 312
email: signex@signex.cz

místo akce/název :

BRNO, ul. U Potoka
Zapravení komunikace

číslo objednávky / datum :

č.o. 260409/2
16.7.2026

číslo schématu :

1