


UL. ZEMĚDĚLSKÁ 12 - MK

Pozn.: - DZ bude realizováno podle TP 65 a TP 133

- BKOM souhlasí za vlastníka komunikace s vydáním rozhodnutí o povolení zvláštního užívání silnice nebo místní komunikace pro zřízení vyhrazeného parkovacího stání na dobu jednoho roku, nejdéle však do zavedení oblasti placeného stání, v souladu s příslušným nařízením statutárního města Brna, kterým se vymezují místní komunikace nebo jejich úseky, jež lze užít ke stání vozidel jen po zaplacení ceny.

- Stání pro stávajícího občana

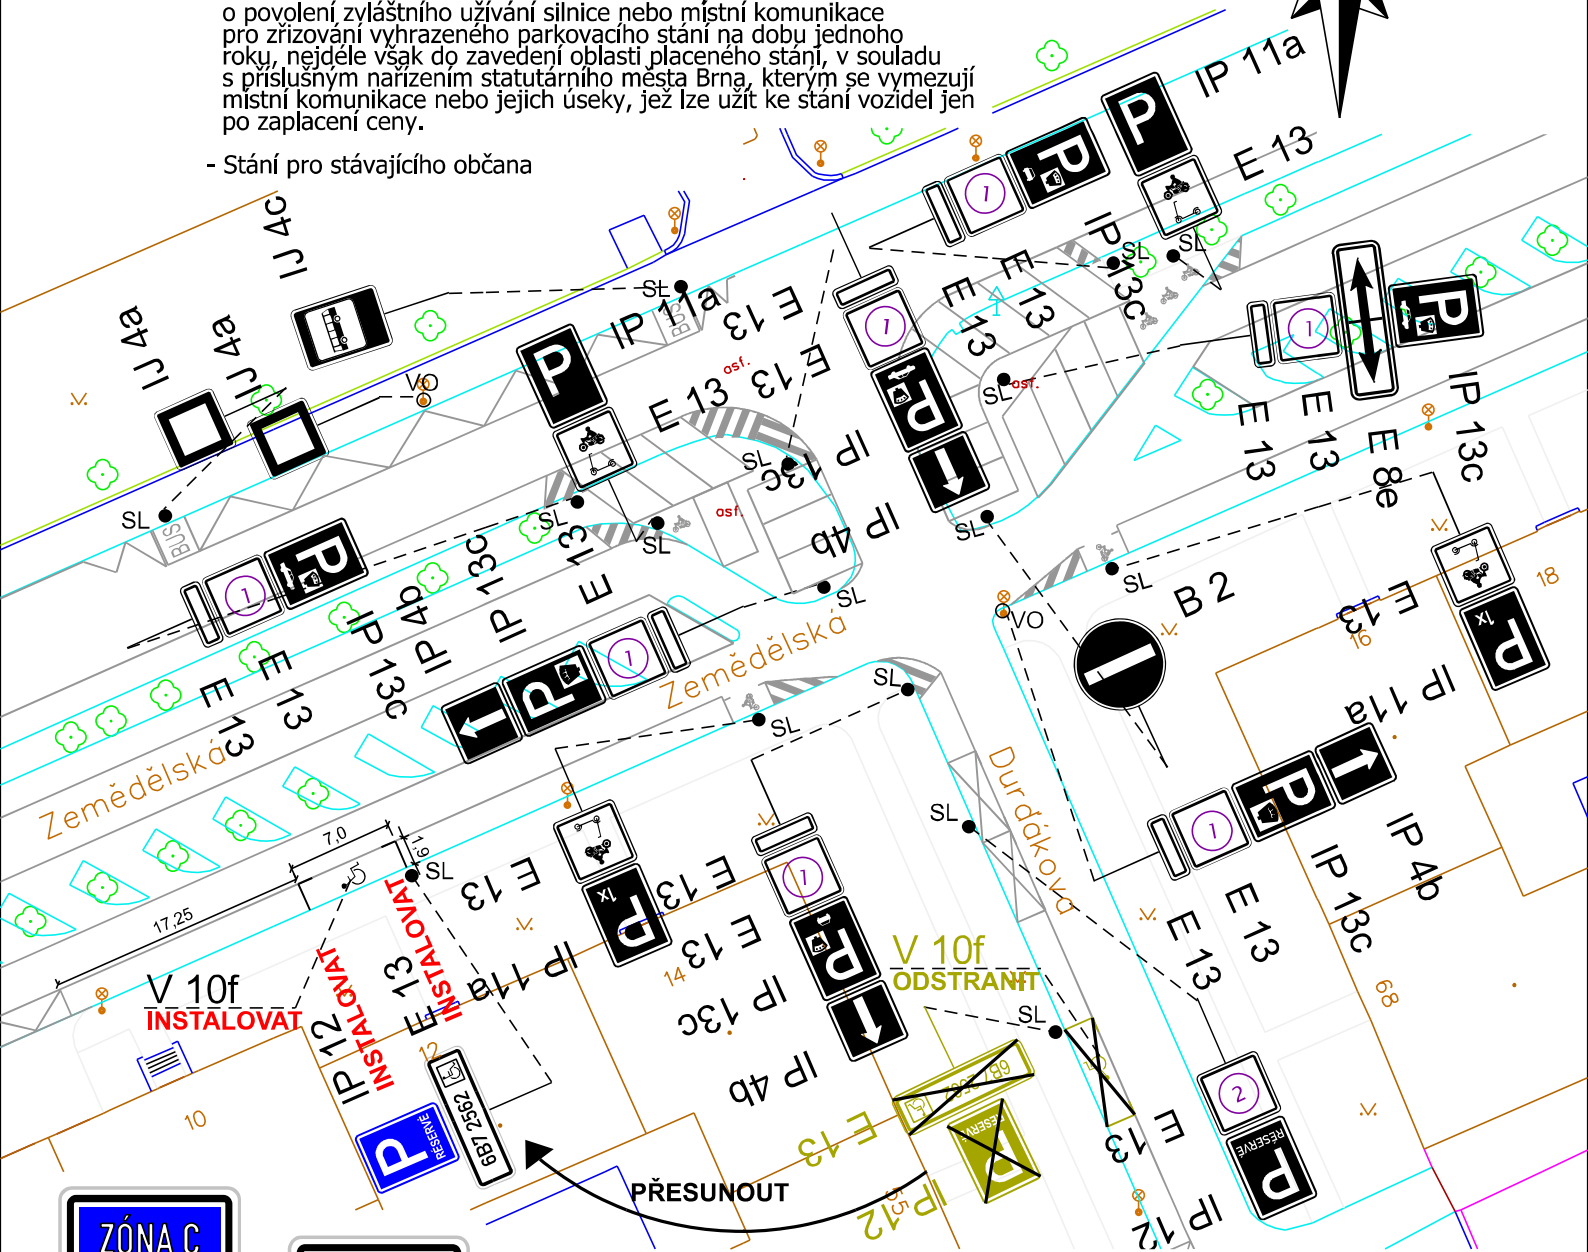

LEGENDA:



24. 7. 2026

Souhlasíme se ZUK



Spis. Zn. 0408010/2026

VEDOUČÍ ÚDI	GENER. PROJEKTANT	VYPRACOVAL	KONTROLOVAL	 Brněnské komunikace a.s. ÚTVAR DOPRAVNÍHO INŽENÝRSTVÍ	
ING. M. PERNICA	E. ŠVARNÝ	E. ŠVARNÝ	ING. J. NEŠPOR		
OBJEDNATEL DOKUMENTACE: STATUTÁRNÍ MĚSTO BRNO				DATUM	ČERVENEC - 2026
NÁZEV AKCE:				FORMÁT	A4
PŘECHODNÉ DOPRAVNÍ ZNAČENÍ				STUPEŇ	
ZEMĚDĚLSKÁ 12 - MK				MĚŘÍTKO	1:500
NÁZEV VÝKRESU:				Č. ZAKÁZKY	0649-2026
PŘESUN VYHAZENÉHO PARKOVÁNÍ PRO ZDRAVOTNĚ POSTIŽENÉ				ČÍSLO PARÉ	ČÍSLO VÝKRESU
					01.1