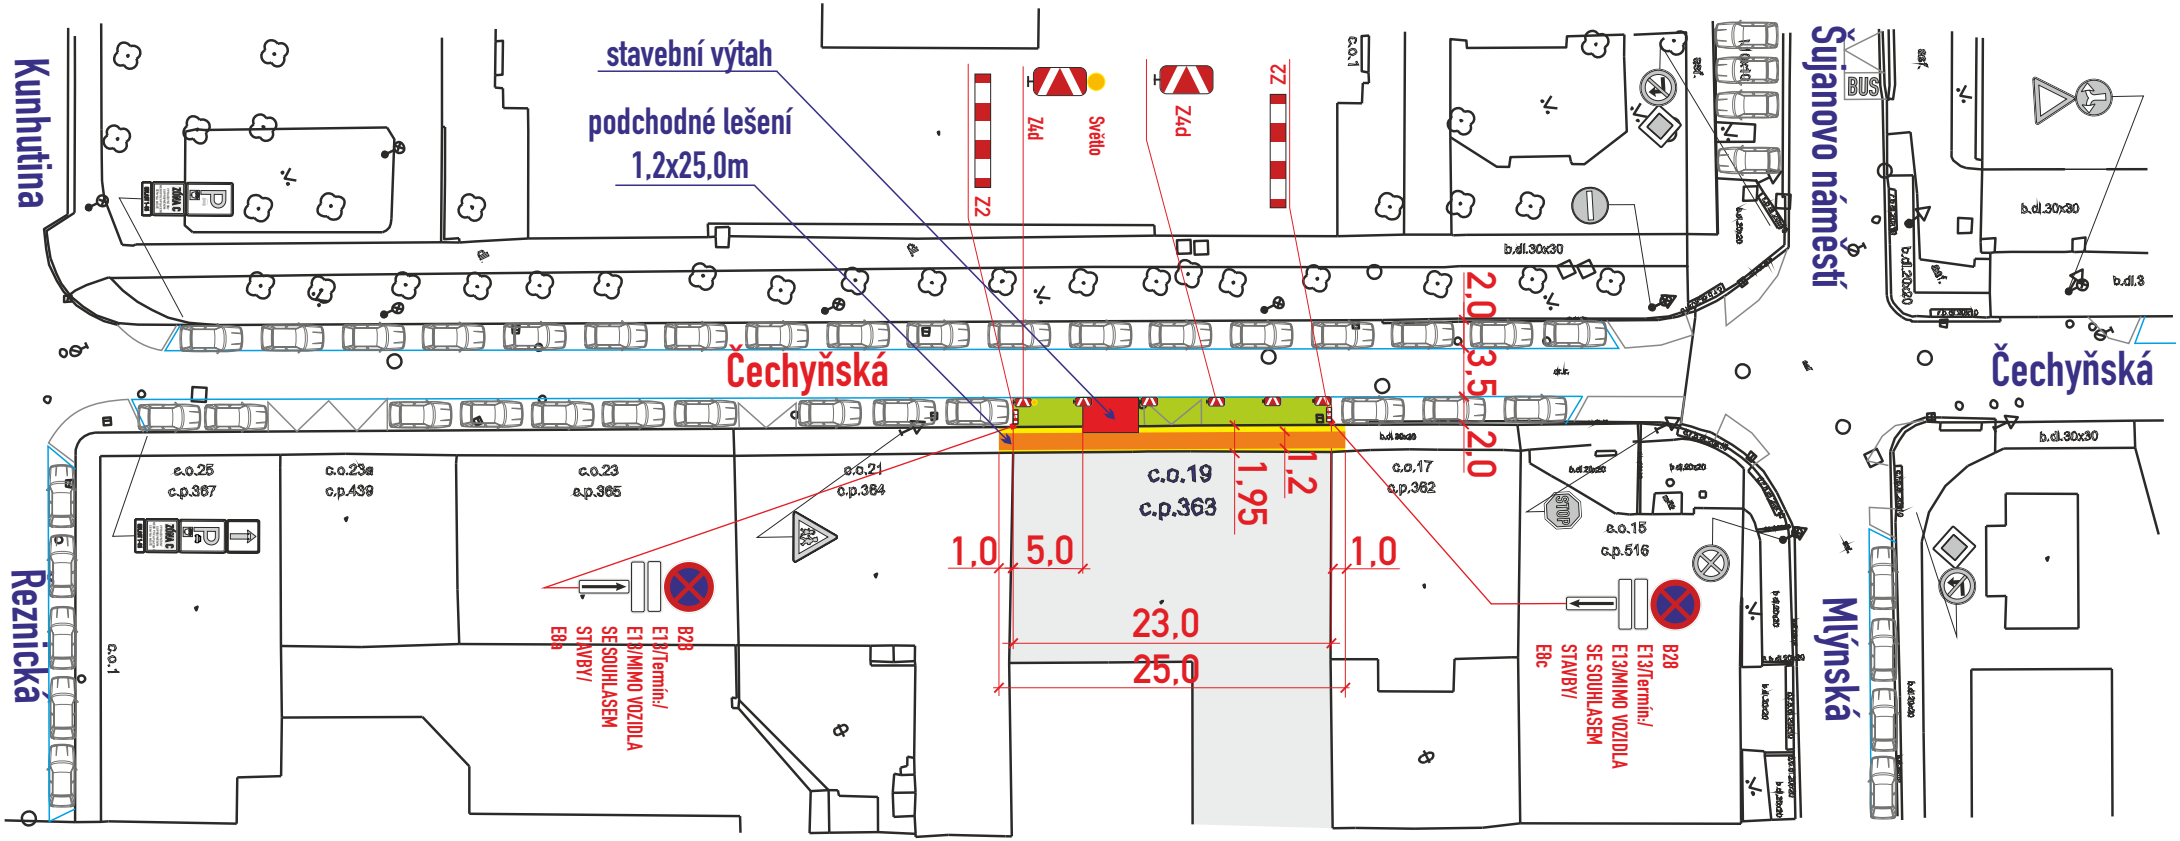

zábor pro stavební kontejner, materiál, vozidla stavby, stavební výtah, zařízení staveniště a pracovní plochu

zábor vozovky 46,0m2
zábor chodníku 49,0m2

zábor se nachází v zóně DZ – IZ8a,b

- stavba zajistí bezpečný průchod pěších
- DZ budou osazeny dle TP 66 a tech. listů pro osazování přenosného DZ, přechodného VDZ dle TP 133,66,65

B28–osadit 7 dní předem

Legenda značení ve schématu /barva popisu :
přenosné SDZ : A15
stávající SDZ :
stávající SDZ zakrýt / zrušit:
zábor vozovky :
zábor chodníku :

VYPRACOVAL : Belcredi Vlček Martin	SIGNEX spol. s r.o.
KONTROLOVAL : Ing. Končelík Jiří	
obsah schématu : PŘECHODNÉ DOPRAVNÍ ZNAČENÍ Částečná uzavírka	kontakt : SIGNEX, spol. s r.o., Holzova,138, 627 00 Brno Tel.: 545 226 021-4 , mistr: tel.: 602 58 23 25 Služba mimo pracovní dobu: tel.: 602 571 312 email: signex@signex.cz
místo akce/název : BRNO, ul. Čechyňská č.o. 19 Oprava střechy	číslo objednávky / datum : 260551 10.7.2026
	číslo schématu : 1

www.signex.cz