


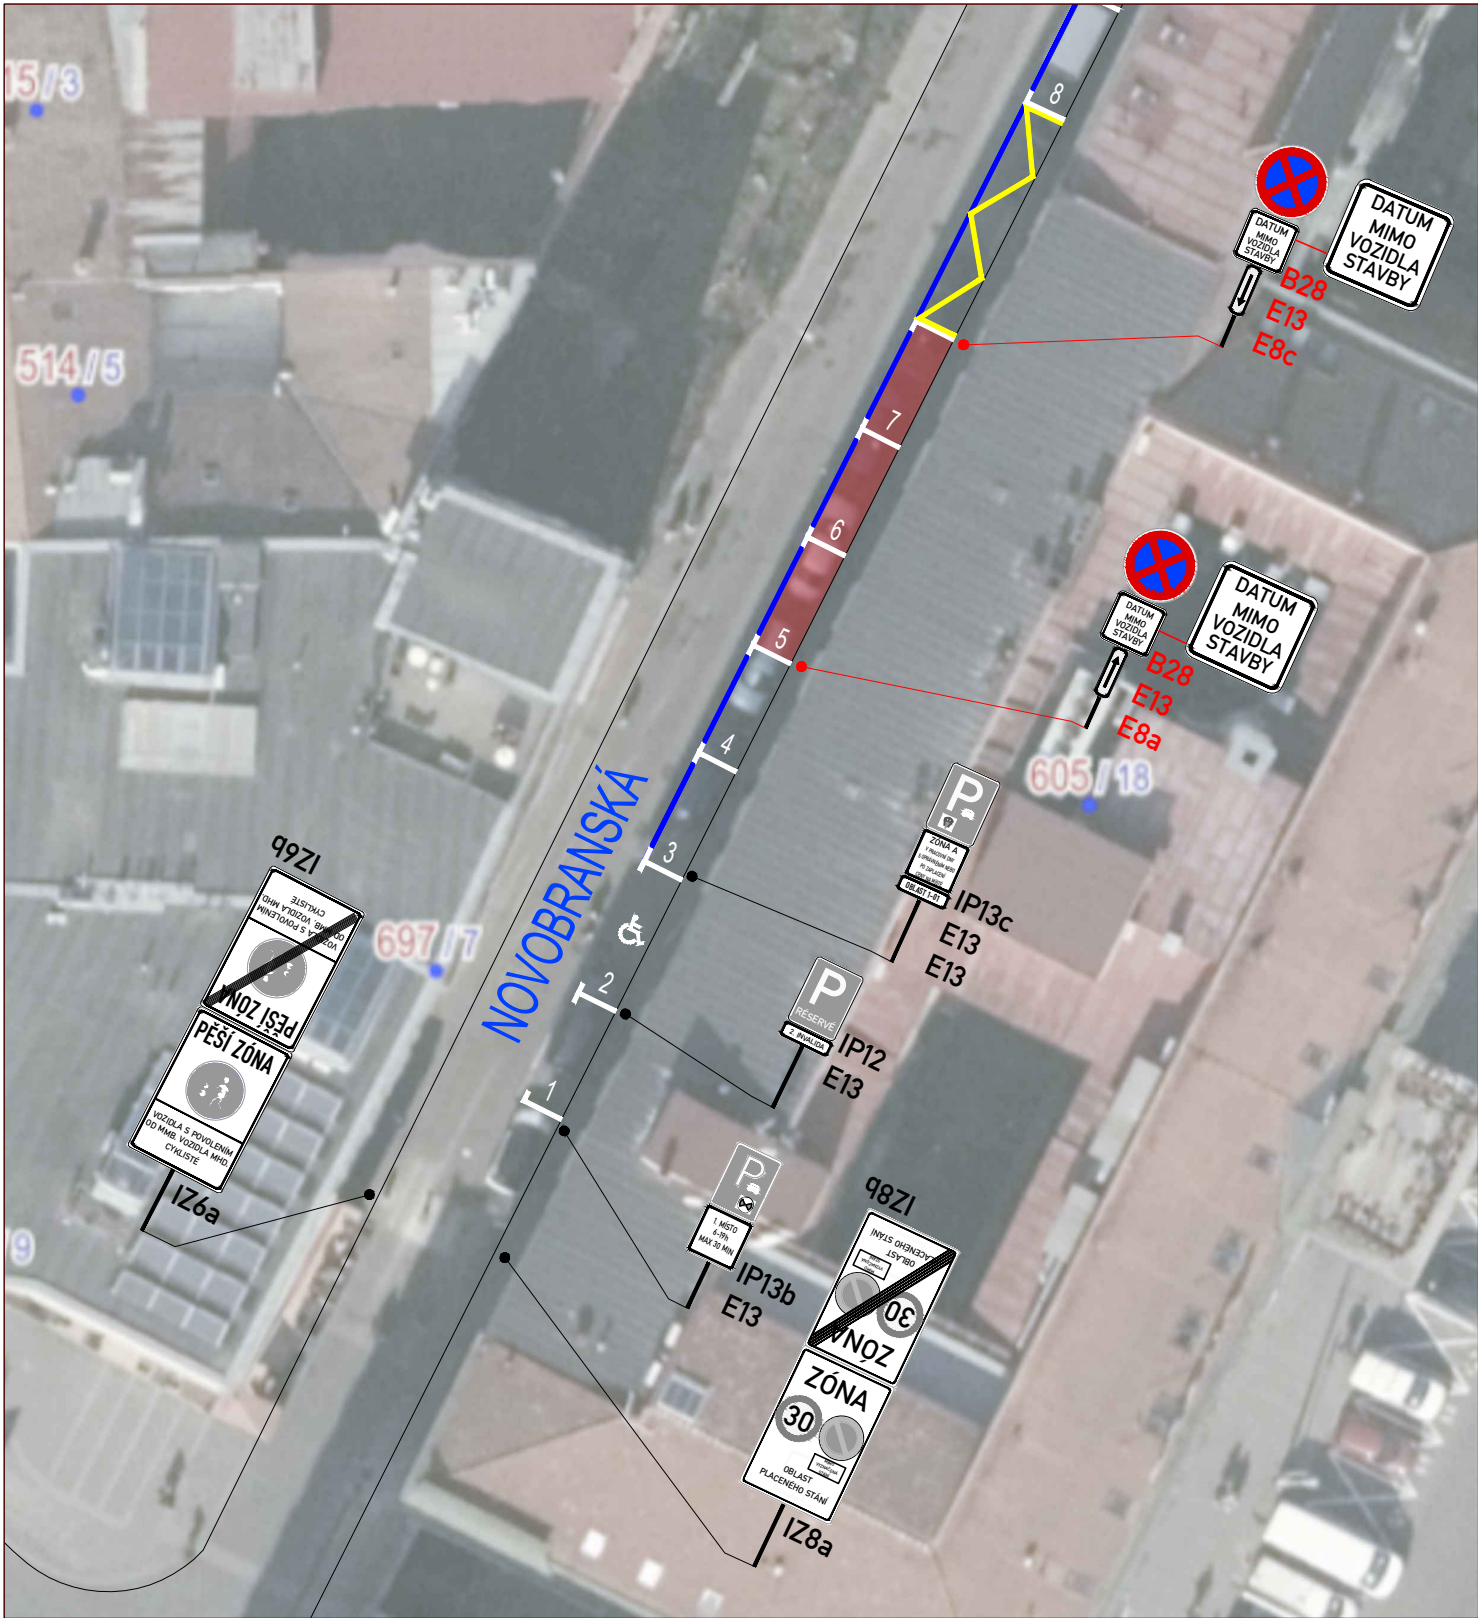

LEGENDA:



STÁVAJÍCÍ SVISLÉ DZ



STÁVAJÍCÍ SVISLÉ DZ DOČASNĚ ZRUŠENÉ



STÁVAJÍCÍ VODOROVNÉ DZ



MODRÁ ZÓNA



PROVIZORNÍ SVISLÉ DZ



PROVIZORNÍ SVISLÉ DZ - UMÍSTĚNO 7 DNÍ PŘEDEM



ZÁBOR (VOZIDLA, ZAŘÍZENÍ STAVBY)


POZNÁMKA:

Umístění dopravního značení bude instalováno v souladu s TP č. 65, TP č. 66, TP č. 133 a s ustanovením zákona č. 361/2000 Sb.

Otevřené výkopy a pracovní místo bude odpovídajícím způsobem zabezpečeno dle zákona č. 283/2021 Sb. a zásad BOZP.

- TP č.65 (Zásady pro dopravní značení na pozemních komunikacích)
- TP č.66 (Zásady pro označování pracovních míst na pozemních komunikacích)
- TP č.133 (Zásady pro vodorovné dopravní značení na pozemních komunikacích)

PŘEHLEDOVÁ MAPA:

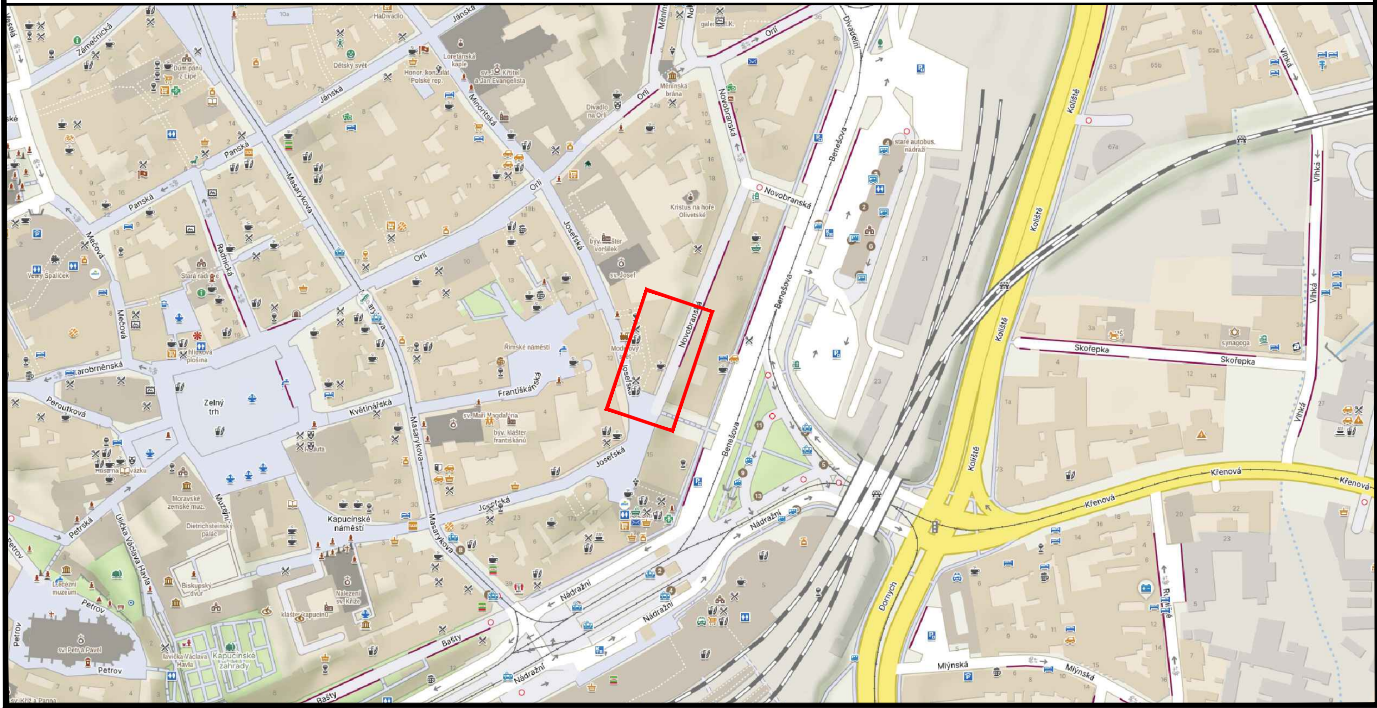

ZNAKOM s.r.o. – OLOMOUCKÁ 1177/178, 627 00 BRNO, IČO: 2626 4641, TEL.: +420 602 332 710, E-MAIL: ZNAKOM@ZNAKOM.CZ, WEB: WWW.ZNAKOM.CZ

Vypracoval:

Šimon Vrba

podpis:

Vrba

Zodpovědný projektant:

Šimon Vrba

podpis:

Vrba

Ředitel/Technická kontrola:

Petr Bednář

podpis:

Bednář



Místo: BRNO, ul. NOVOBRANSKÁ

Komunikace: MK

Staničení úseku: –

Akce:

BENEŠOVA HOTEL GRANT - ROZV. NN, ET. III ETAPA B

Obsah:

PŘECHODNÁ ÚPRAVA PROVOZU

Číslo zak.: 26Z10965

Formát: A3

Datum: 07/2026

Revize: 00

Číslo přílohy:

1