


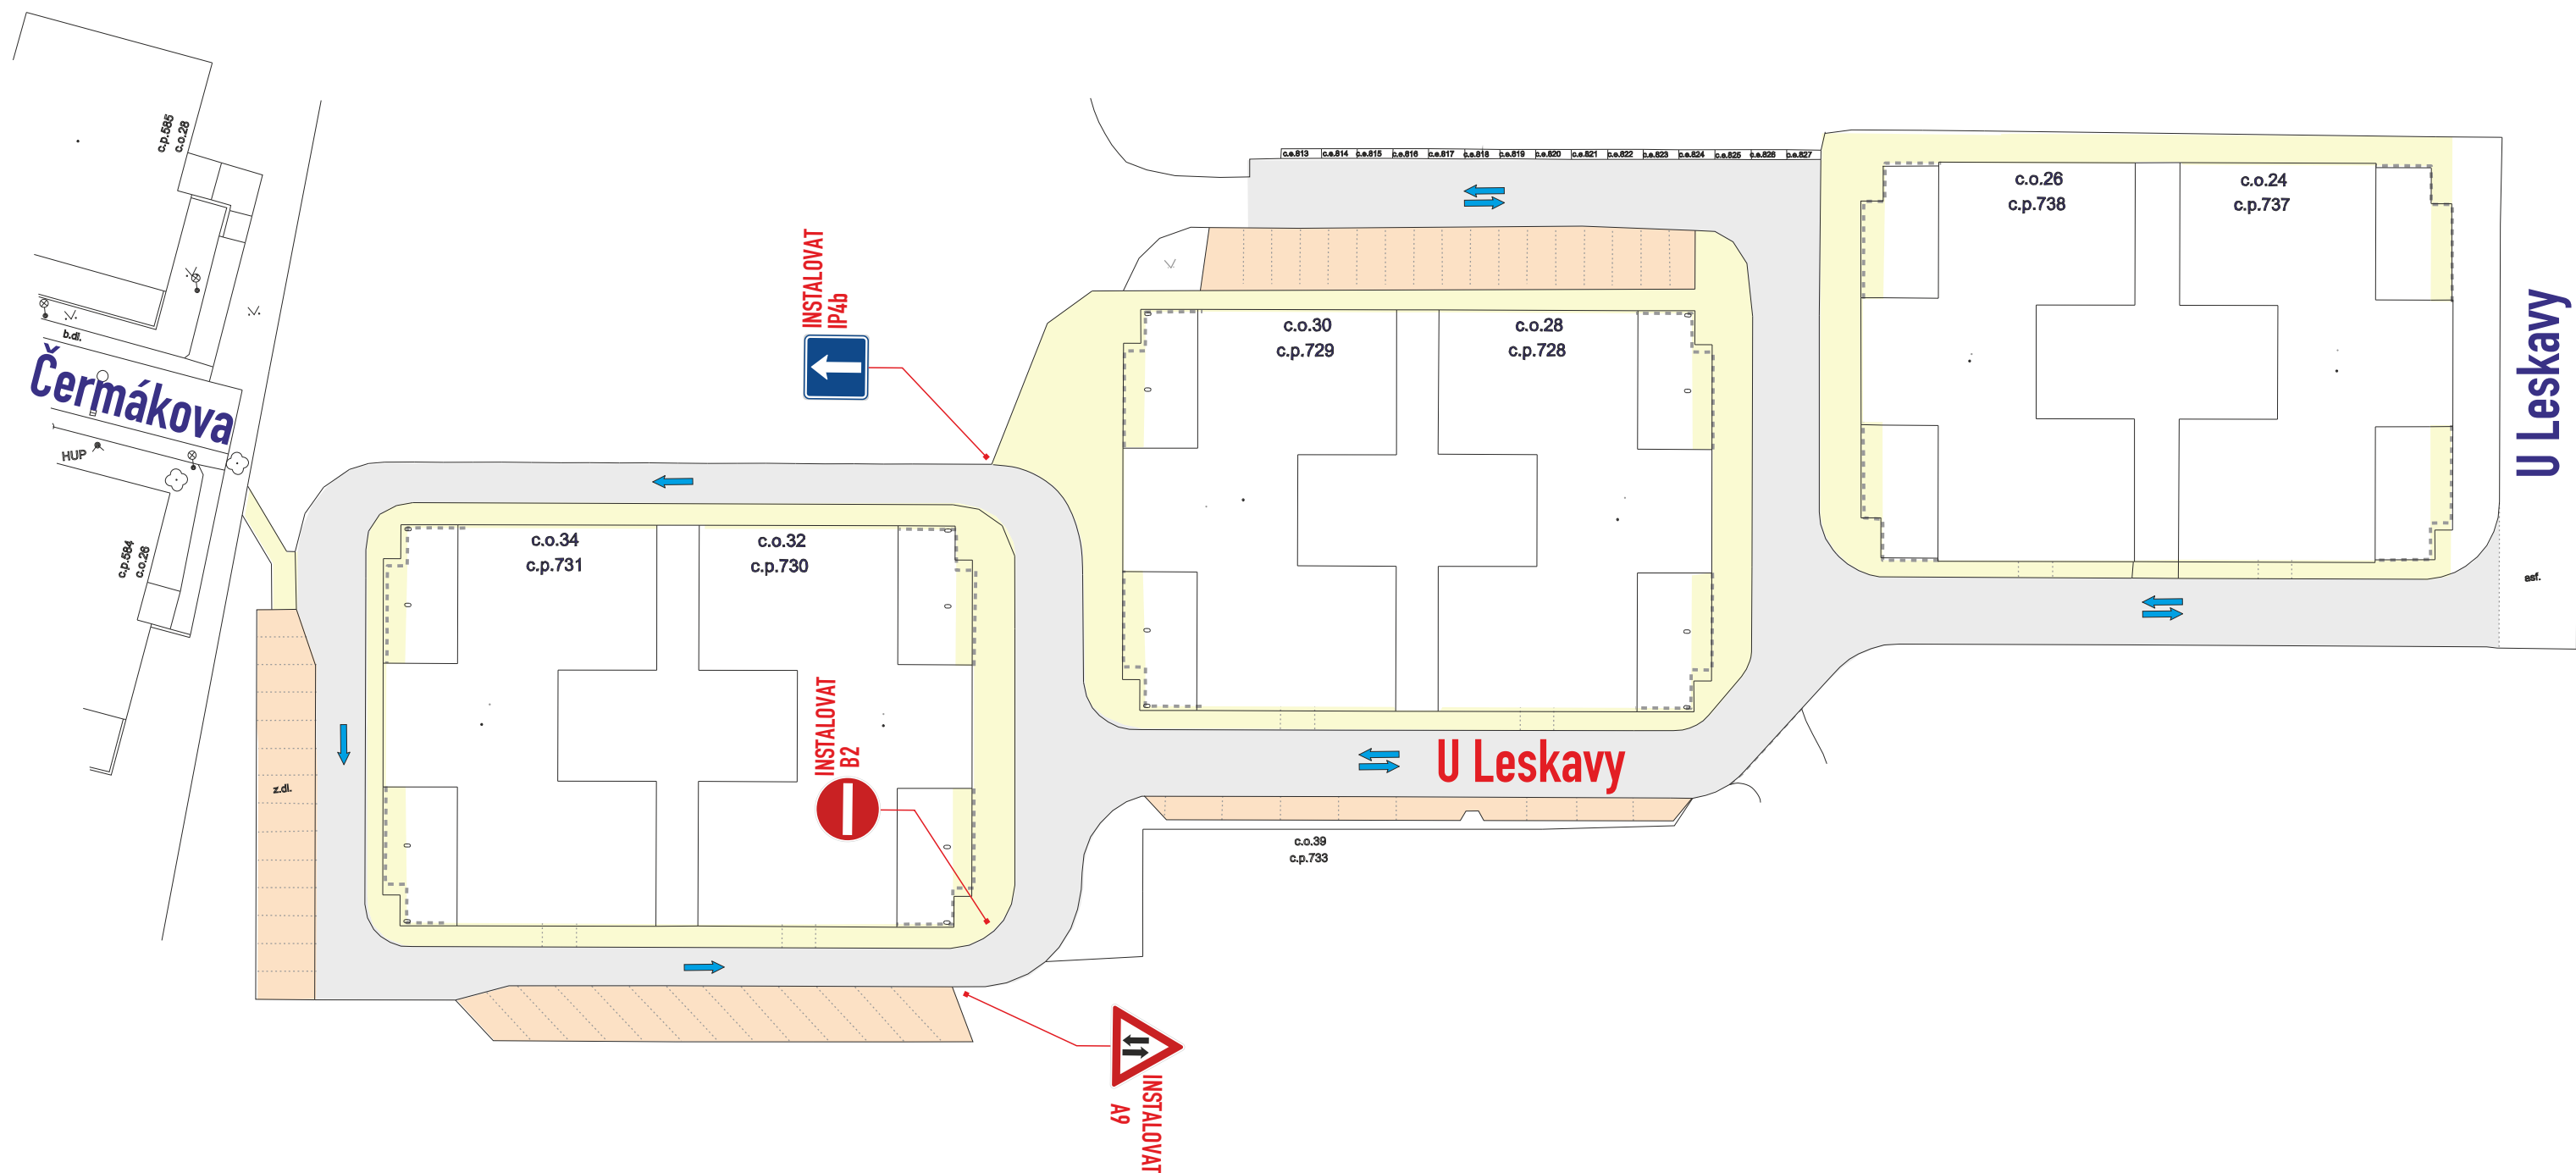

- DZ bude instalováno v souladu s TP 65 a 133

Legenda značení ve schématu	
Navržené trvalé DZ :	 A15 INSTALOVAT
Stávající DZ :	 A15 stávající
Stávající DZ odstranit:	 A15 stávající ODSTRANIT

VYPRACOVAL : Belcredi Vlček Martin		
KONTROLOVAL : Ing. Končelík Jiří		
obsah schématu :		kontakt :
TRVALÉ DOPRAVNÍ ZNAČENÍ		SIGNEX, spol. s r.o., Holzova, 138, 627 00 Brno Tel.: 545 226 021-4, mistr: tel.: 602 58 23 25 Služba mimo pracovní dobu: tel.: 602 571 312 email: signex@signex.cz
místo akce/název :		číslo objednávky / datum :
BRNO, ul. U Leskavy I. etapa, 2. část		260241 12.5.2026
		číslo schématu :
		1/1