


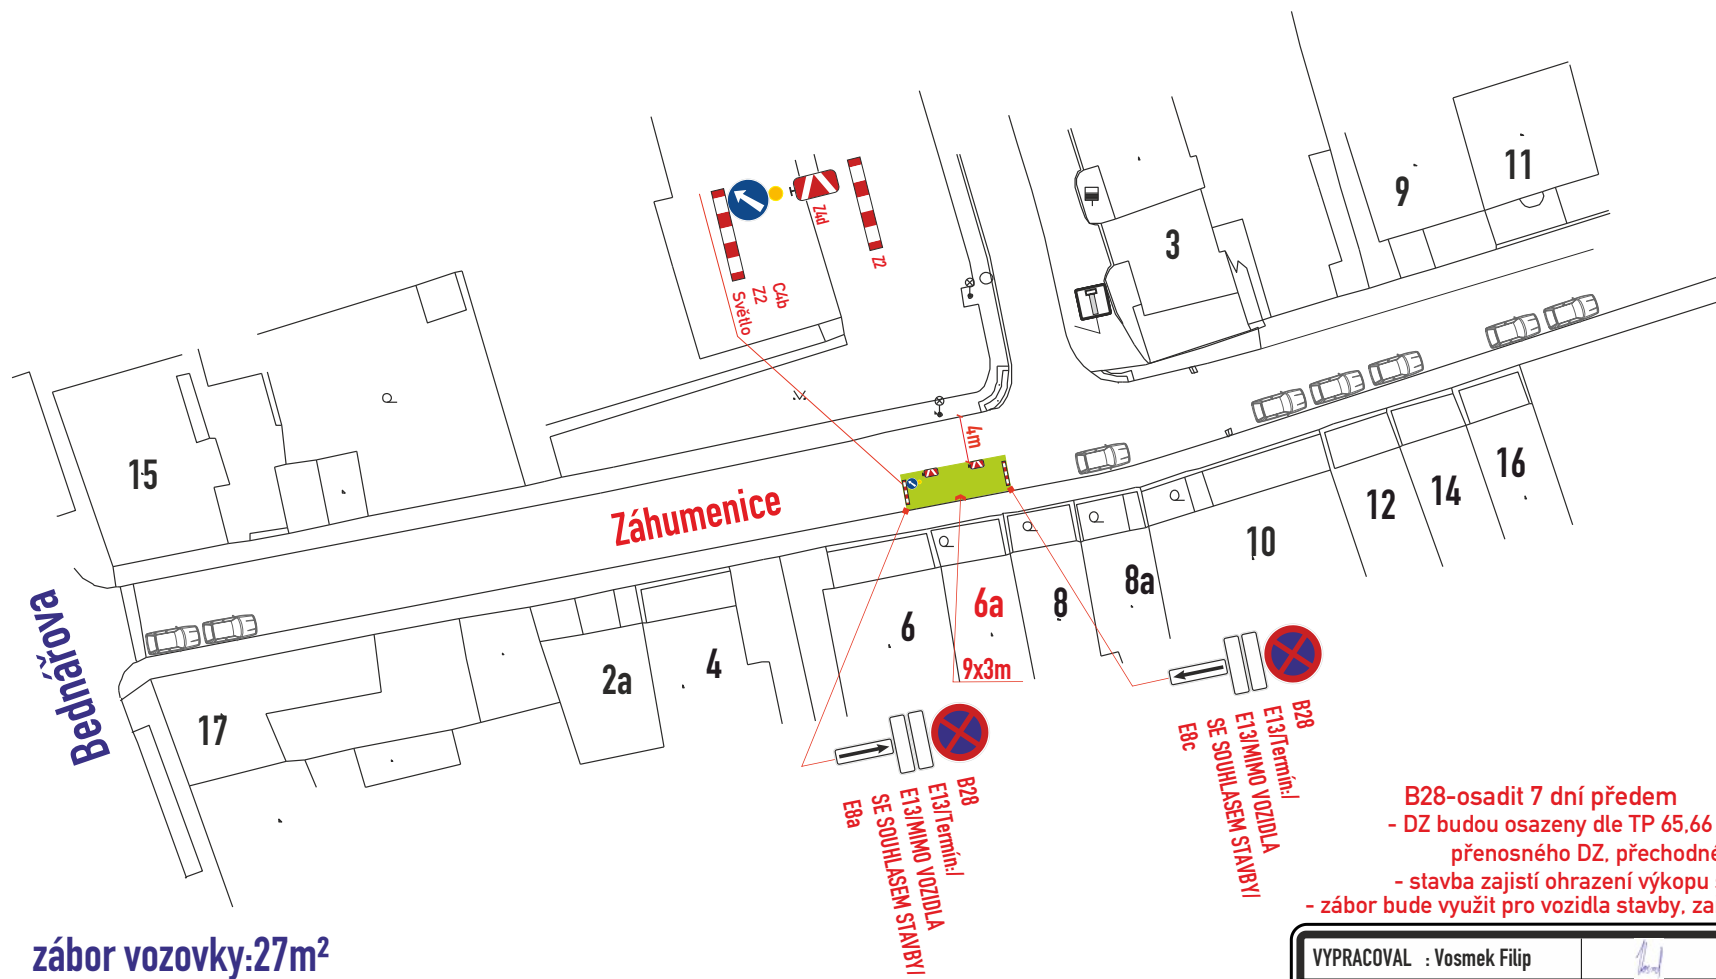

zábor vozovky: 27m²

c.j. MMB/0428736/2026/TOMS

Legenda značení ve schématu /barva popisu :

přenosné SDZ :

stávající SDZ :

stávající SDZ zakrýt / zrušit:

zábor vozovky :



- B28-osadit 7 dní předem
- DZ budou osazeny dle TP 65,66 a tech. listů pro osazování přenosného DZ, přechodného VDZ dle TP 133,66
- stavba zajistí ohrazení výkopu stavebním opocněním nebo Z2
- zábor bude využit pro vozidla stavby, zařízení staveniště a kontejnery

VYPRACOVAL : Vosmek Filip		
KONTROLOVAL : Ing. Končelík Jiří		
obsah schématu :	kontakt :	
PŘECHODNÉ DOPRAVNÍ ZNAČENÍ	SIGNEX, spol. s r.o., Holzova, 138, 627 00 Brno	
zábor vozovky	Tel.: 545 226 021-4, mistr: tel.: 602 58 23 25	
	Služba mimo pracovní dobu: tel.: 602 571 312	
	email: signex@signex.cz	
místo akce/název :	číslo objednávky / datum :	
BRNO, ul. Záhumenice 6a	260575	
reko. objejtů	28.7.2026	
	strana : 1	