

LEGENDA:



STÁVAJÍCÍ SVISLÉ DZ



STÁVAJÍCÍ SVISLÉ DZ DOČASNĚ ZRUŠENÉ



NOVÝ KABEL NN



ZÁBOR (KONTEJNER, ZAŘÍZENÍ A VOZIDLA STAVBY)



A15

PROVIZORNÍ SVISLÉ DZ



B28

PROVIZORNÍ SVISLÉ DZ - UMÍSTĚNO 7 DNÍ PŘEDEM



BEZPEČNOSTNÍ ZÁBOR



ZÁBOR VÝKOP



KORIDOR PRO CHODCE


POZNÁMKA:

Umístění dopravního značení bude instalováno v souladu s TP č. 65, TP č. 66, TP č. 133 a s ustanovením zákona č. 361/2000 Sb.

Otevřené výkopy a pracovní místo bude odpovídajícím způsobem zabezpečeno dle zákona č. 283/2021 Sb. a zásad BOZP.

- TP č.65 (Zásady pro dopravní značení na pozemních komunikacích)
- TP č.66 (Zásady pro označování pracovních míst na pozemních komunikacích)
- TP č.133 (Zásady pro vodorovné dopravní značení na pozemních komunikacích)

PŘEHLEDOVÁ MAPA:

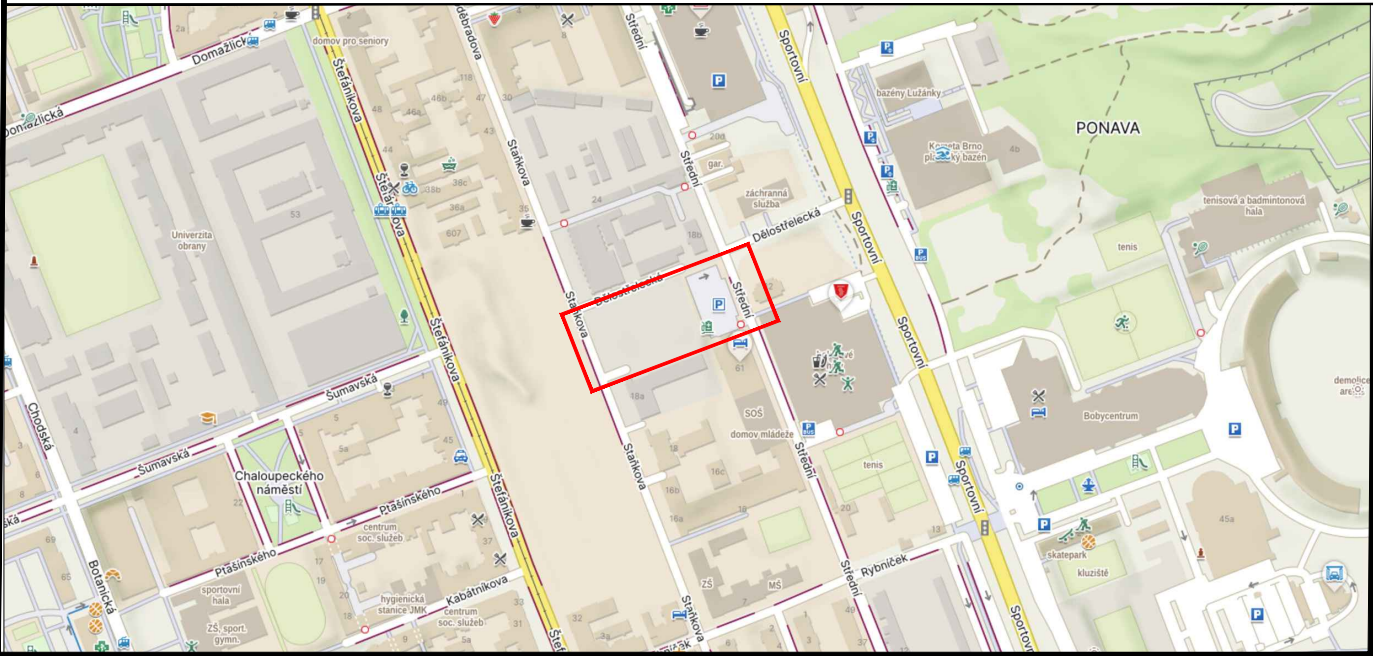

SITUACE 1

ZNAKOM s.r.o. – OLOMOUCKÁ 1177/178, 627 00 BRNO, IČO: 2626 4641, TEL.: +420 602 332 710, E-MAIL: ZNAKOM@ZNAKOM.CZ, WEB: WWW.ZNAKOM.CZ

Vypracoval:

Šimon Vrba

podpis:

Vrba

Zodpovědný projektant:

Šimon Vrba

podpis:

Vrba

Ředitel/Technická kontrola:

Petr Bednář

podpis:

Bednar



Místo:

BRNO, ul. Staňkova, ul. Střední

Komunikace:

MK

Staničení úseku: –

Akce:

STAŇKOVA, REK. DTS620, KNN, IMPERA - ET. 2R

Obsah:

PŘECHODNÁ ÚPRAVA PROVOZU

Číslo zak.:

26Z10956

Formát:

A3

Datum:


06/2026

Revize:

00

Číslo přílohy:

1

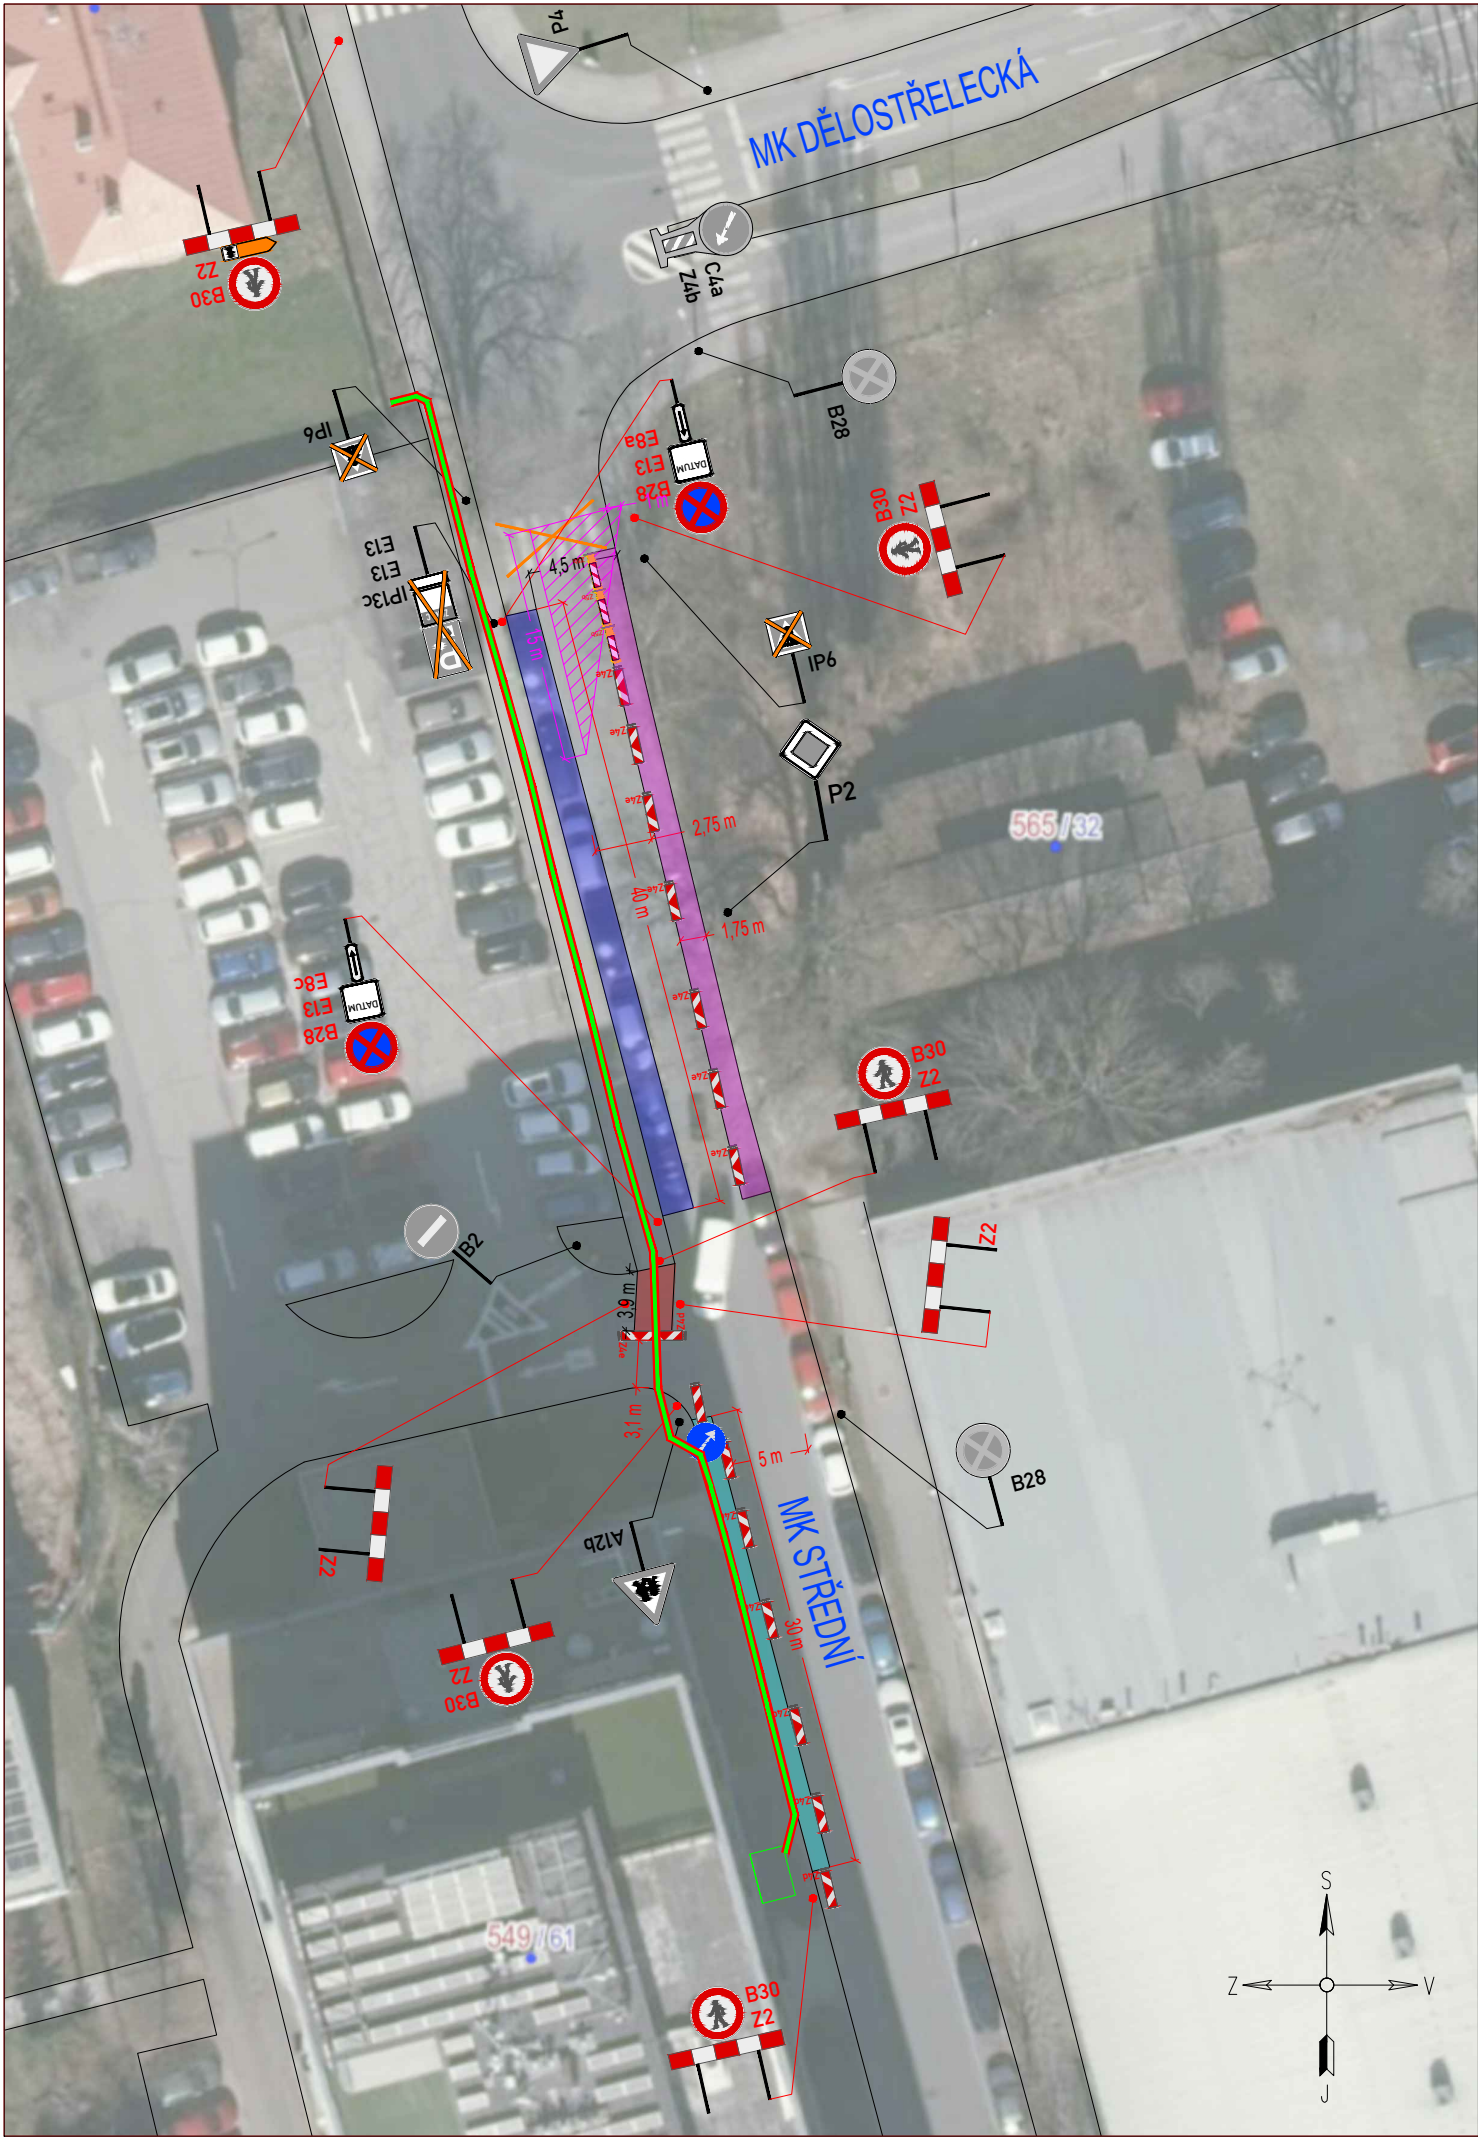

LEGENDA:



STÁVAJÍCÍ SVISLÉ DZ



STÁVAJÍCÍ SVISLÉ DZ DOČASNĚ ZRUŠENÉ



NOVÝ KABEL NN



ZÁBOR (KONTEJNER, ZAŘÍZENÍ A VOZIDLA STAVBY)



PROVIZORNÍ SVISLÉ DZ



PROVIZORNÍ SVISLÉ DZ - UMÍSTĚNO 7 DNÍ PŘEDEM



BEZPEČNOSTNÍ ZÁBOR



ZÁBOR VÝKOP



KORIDOR PRO CHODCE


POZNÁMKA:

Umístění dopravního značení bude instalováno v souladu s TP č. 65, TP č. 66, TP č. 133 a s ustanovením zákona č. 361/2000 Sb.

Otevřené výkopy a pracovní místo bude odpovídajícím způsobem zabezpečeno dle zákona č. 283/2021 Sb. a zásad BOZP.

- TP č.65 (Zásady pro dopravní značení na pozemních komunikacích)
- TP č.66 (Zásady pro označování pracovních míst na pozemních komunikacích)
- TP č.133 (Zásady pro vodorovné dopravní značení na pozemních komunikacích)

PŘEHLEDOVÁ MAPA:

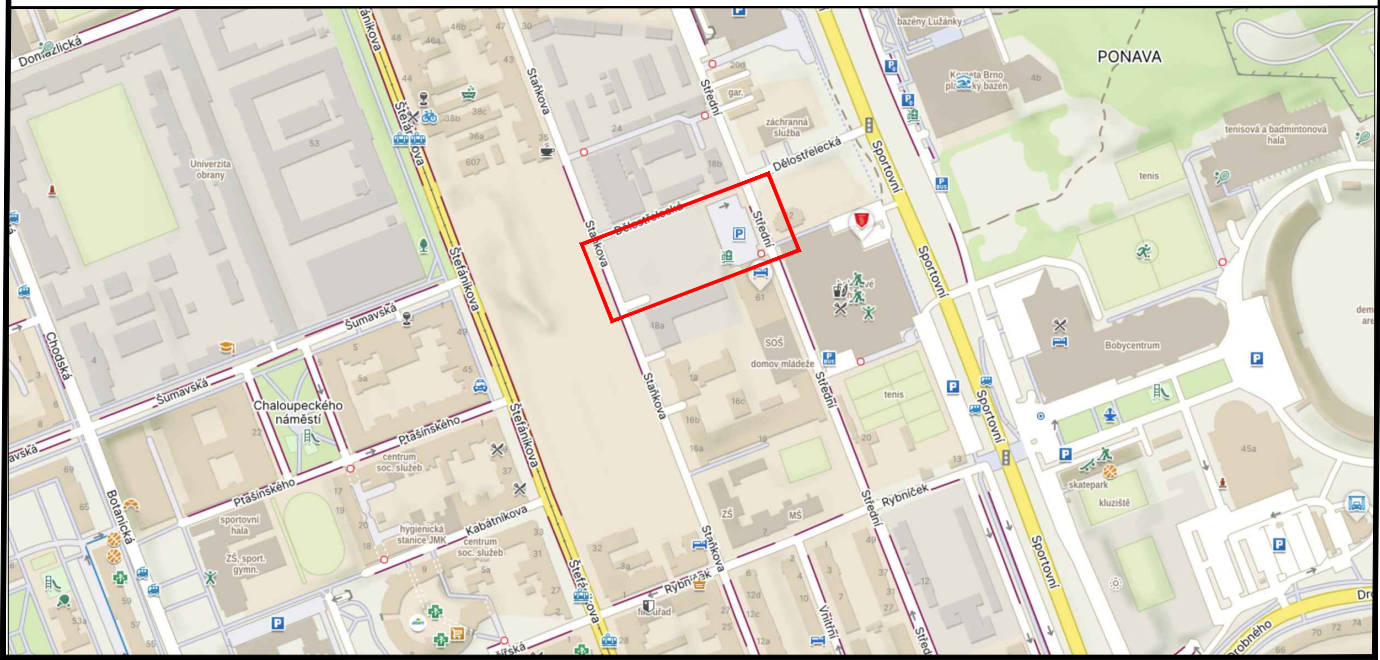

SITUACE 2

ZNAKOM s.r.o. – OLMOUCKÁ 1177/178, 627 00 BRNO, IČO: 2626 4641, TEL.: +420 602 332 710, E-MAIL: ZNAKOM@ZNAKOM.CZ, WEB: WWW.ZNAKOM.CZ

Vypracoval:

Šimon Vrba

podpis:

Vrba

Zodpovědný projektant:

Šimon Vrba

podpis:

Vrba

Ředitel/Technická kontrola:

Petr Bednář

podpis:

Bednář



Místo:

BRNO, ul. Staňkova, ul. Střední

Komunikace:

MK

Staničení úseku: –

Akce:

STAŇKOVA, REK. DTS620, KNN, IMPERA - ET. 2R

Obsah:

PŘECHODNÁ ÚPRAVA PROVOZU

Číslo zak.:

26Z10956

Formát:

A3

Datum:


06/2026

Revize:

00

Číslo přílohy:

2

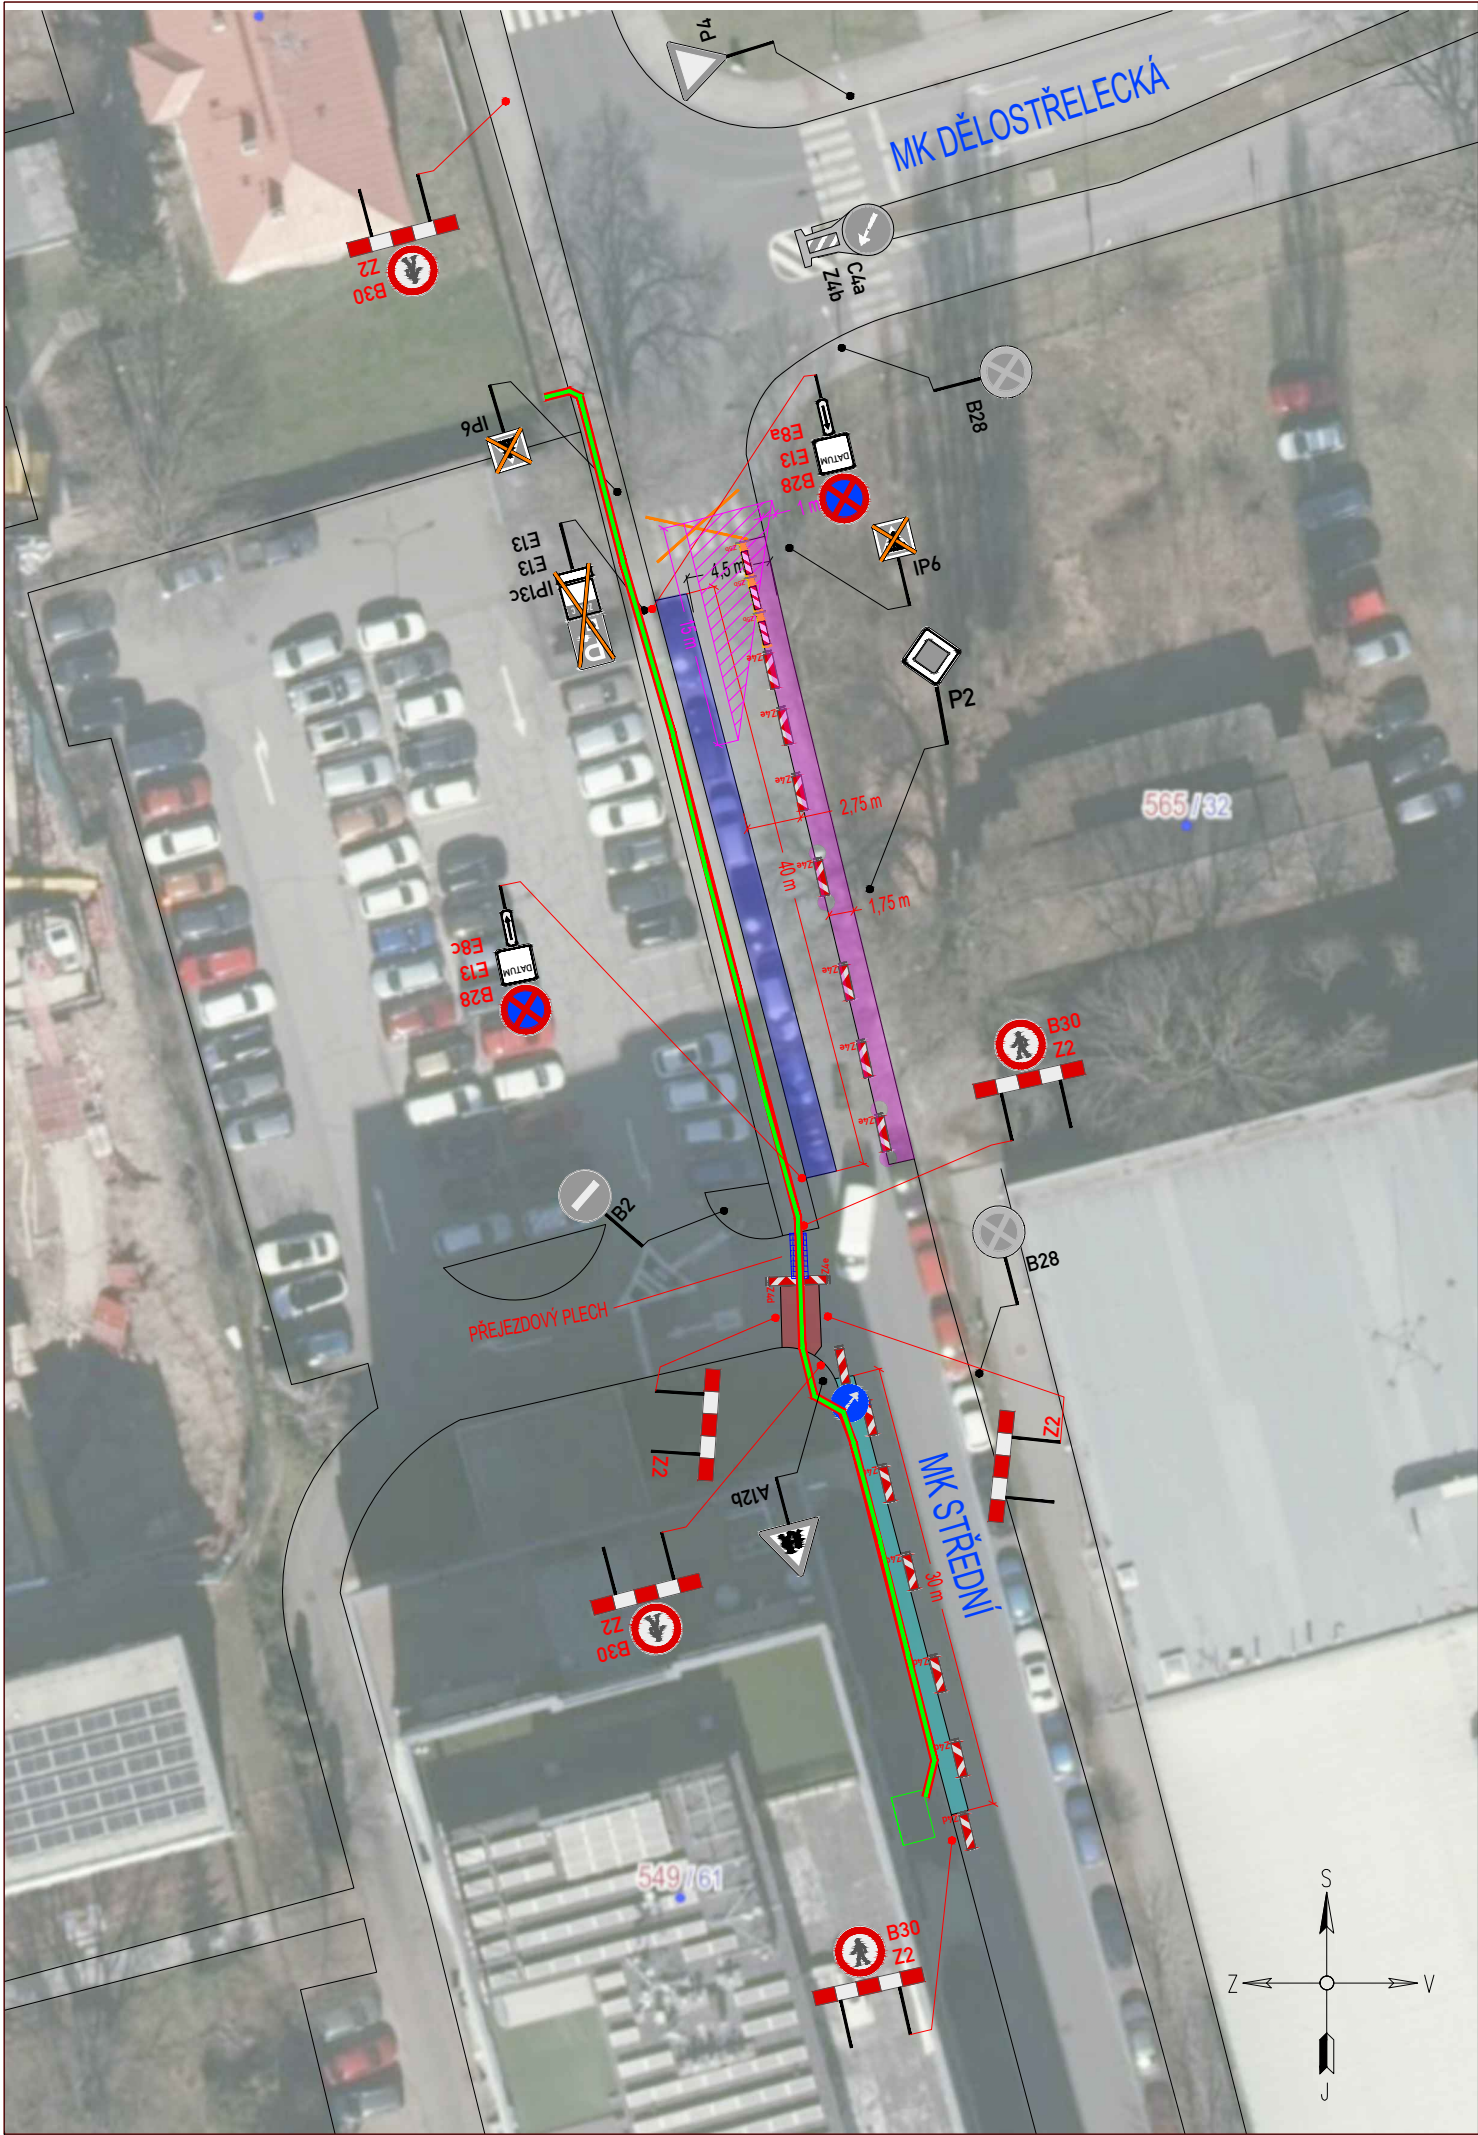

LEGENDA:

↑

IP4b

STÁVAJÍCÍ SVISLÉ DZ

✕

IP4b

STÁVAJÍCÍ SVISLÉ DZ DOČASNĚ ZRUŠENÉ

—

NOVÝ KABEL NN

■

ZÁBOR (KONTEJNER, ZAŘÍZENÍ A VOZIDLA STAVBY)

⚠

A15

PROVIZORNÍ SVISLÉ DZ

⊗

B28

PROVIZORNÍ SVISLÉ DZ - UMÍSTĚNO 7 DNÍ PŘEDEM

■

BEZPEČNOSTNÍ ZÁBOR

■

ZÁBOR VÝKOP

■

KORIDOR PRO CHODCE

POZNÁMKA:


Umístění dopravního značení bude instalováno v souladu s TP č. 65, TP č. 66, TP č. 133 a s ustanovením zákona č. 361/2000 Sb.

Otevřené výkopy a pracovní místo bude odpovídajícím způsobem zabezpečeno dle zákona č. 283/2021 Sb. a zásad BOZP.

- TP č.65 (Zásady pro dopravní značení na pozemních komunikacích)

- TP č.66 (Zásady pro označování pracovních míst na pozemních komunikacích)

- TP č.133 (Zásady pro vodorovné dopravní značení na pozemních komunikacích)

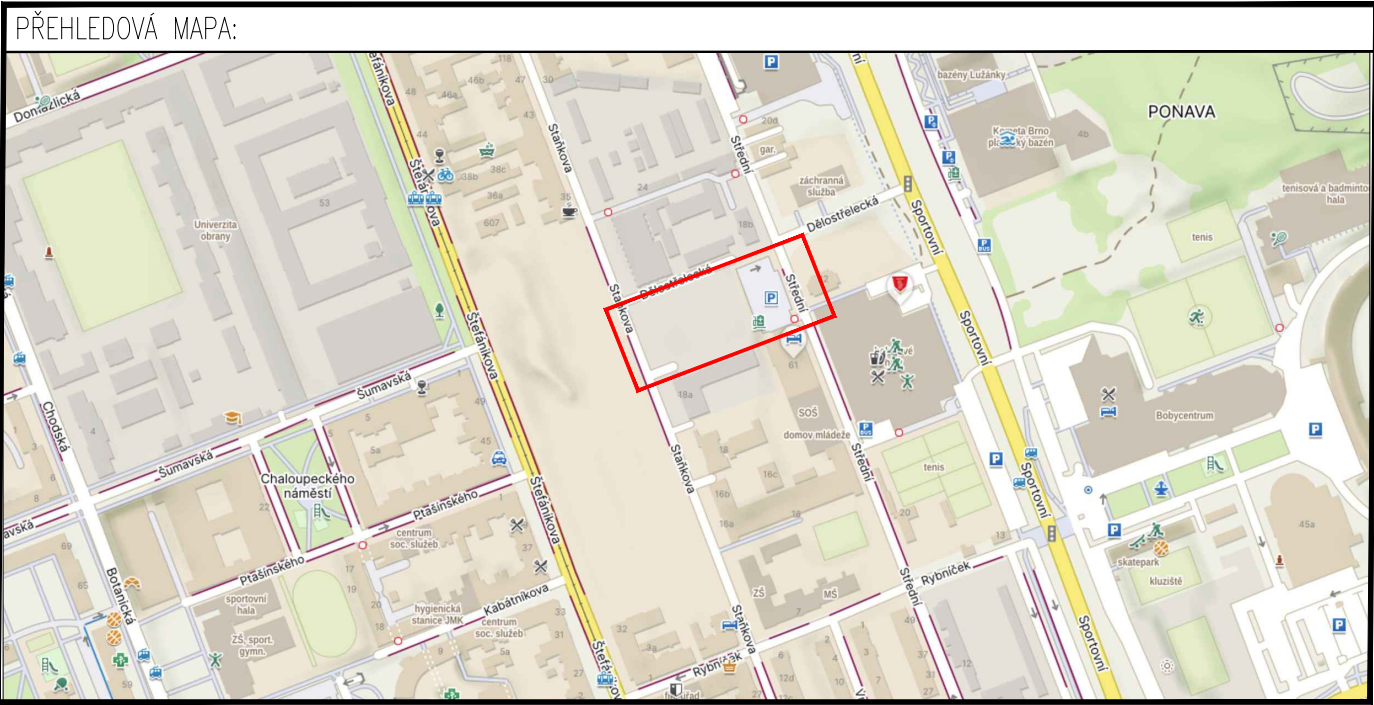

SITUACE 4

ZNAKOM s.r.o. – OLOMOUCKÁ 1177/178, 627 00 BRNO, IČO: 2626 4641, TEL.: +420 602 332 710, E-MAIL: ZNAKOM@ZNAKOM.CZ, WEB: WWW.ZNAKOM.CZ			
Vypracoval: Šimon Vrba podpis: <i>Vrba</i>	Zodpovědný projektant: Šimon Vrba podpis: <i>Vrba</i>	Ředitel/Technická kontrola: Petr Bednář podpis: <i>Bednář</i>	ZNAKOM s.r.o.
Místo: BRNO, ul. Staňkova, ul. Střední	Komunikace: MK	Staničení úseku: –	
Akce: STAŇKOVA, REK. DTS620, KNN, IMPERA - ET. 2R	Obsah: PŘECHODNÁ ÚPRAVA PROVOZU	Číslo zak.: 26Z10956	Formát: A3
		Datum: 06/2026	Revize: 00
		Číslo přílohy: 4	